



COMUNE DI CARRARA

Programma Comunale degli Impianti di Radiocomunicazione

(L. 36/01; DL 259/03; LR 11/49; DPCM 08/07/03)

Visto: Il SINDACO	Visto: Il DIRIGENTE Settore 6 Governo del Territorio
Dott.ssa Serena ARRIGHI	Ing. Luca AMADEI

Il SINDACO
Dirigente Settore 6 Governo del Territorio

Dott.ssa Serena ARRIGHI
Ing. Luca AMADEI



SOCIETA' INCARICATA AMBIENTE s.p.a
Via Frassina, 21 - 54033 CARRARA (MS) - Tel. 0585 855624 - Fax 0585 855617

TECNICO REDATTORE Ing. Marco ANGELONI

Tecnici Collaboratori Dott. Andrea RICCI Ing. Tiziano BARUZZO Dott. Gabriele Bertelloni

ALLEGATO 2
CENSIMENTO ANTENNE
Schede Tralicci





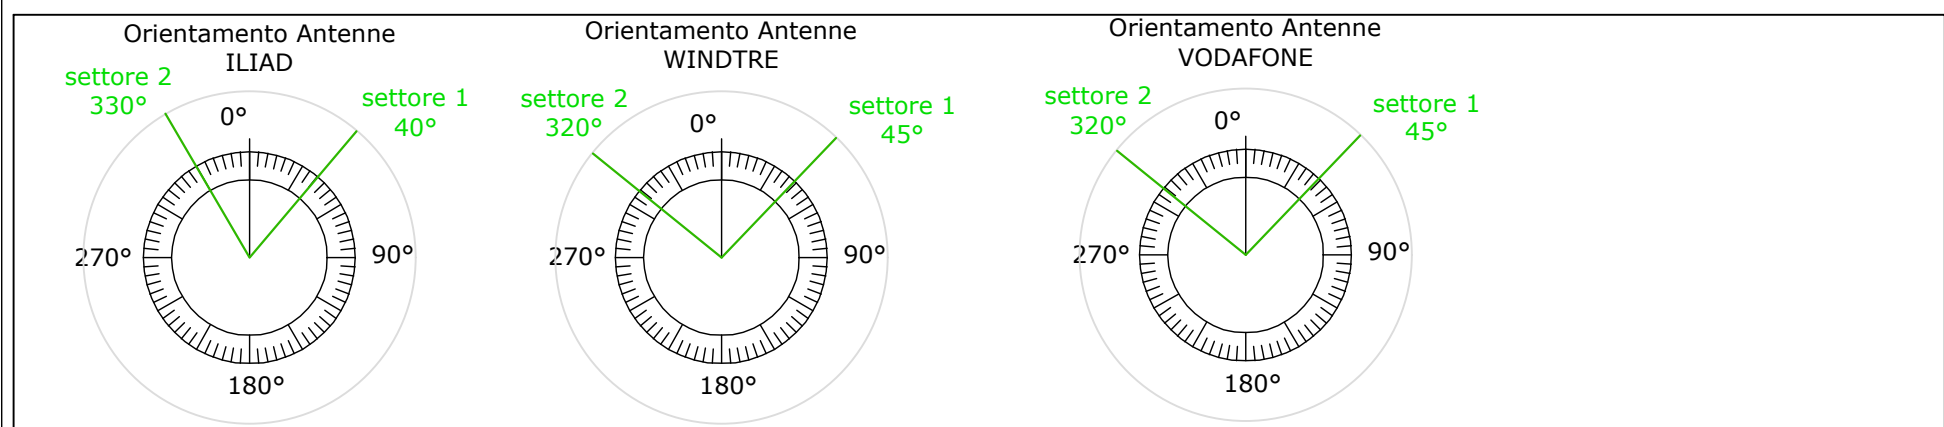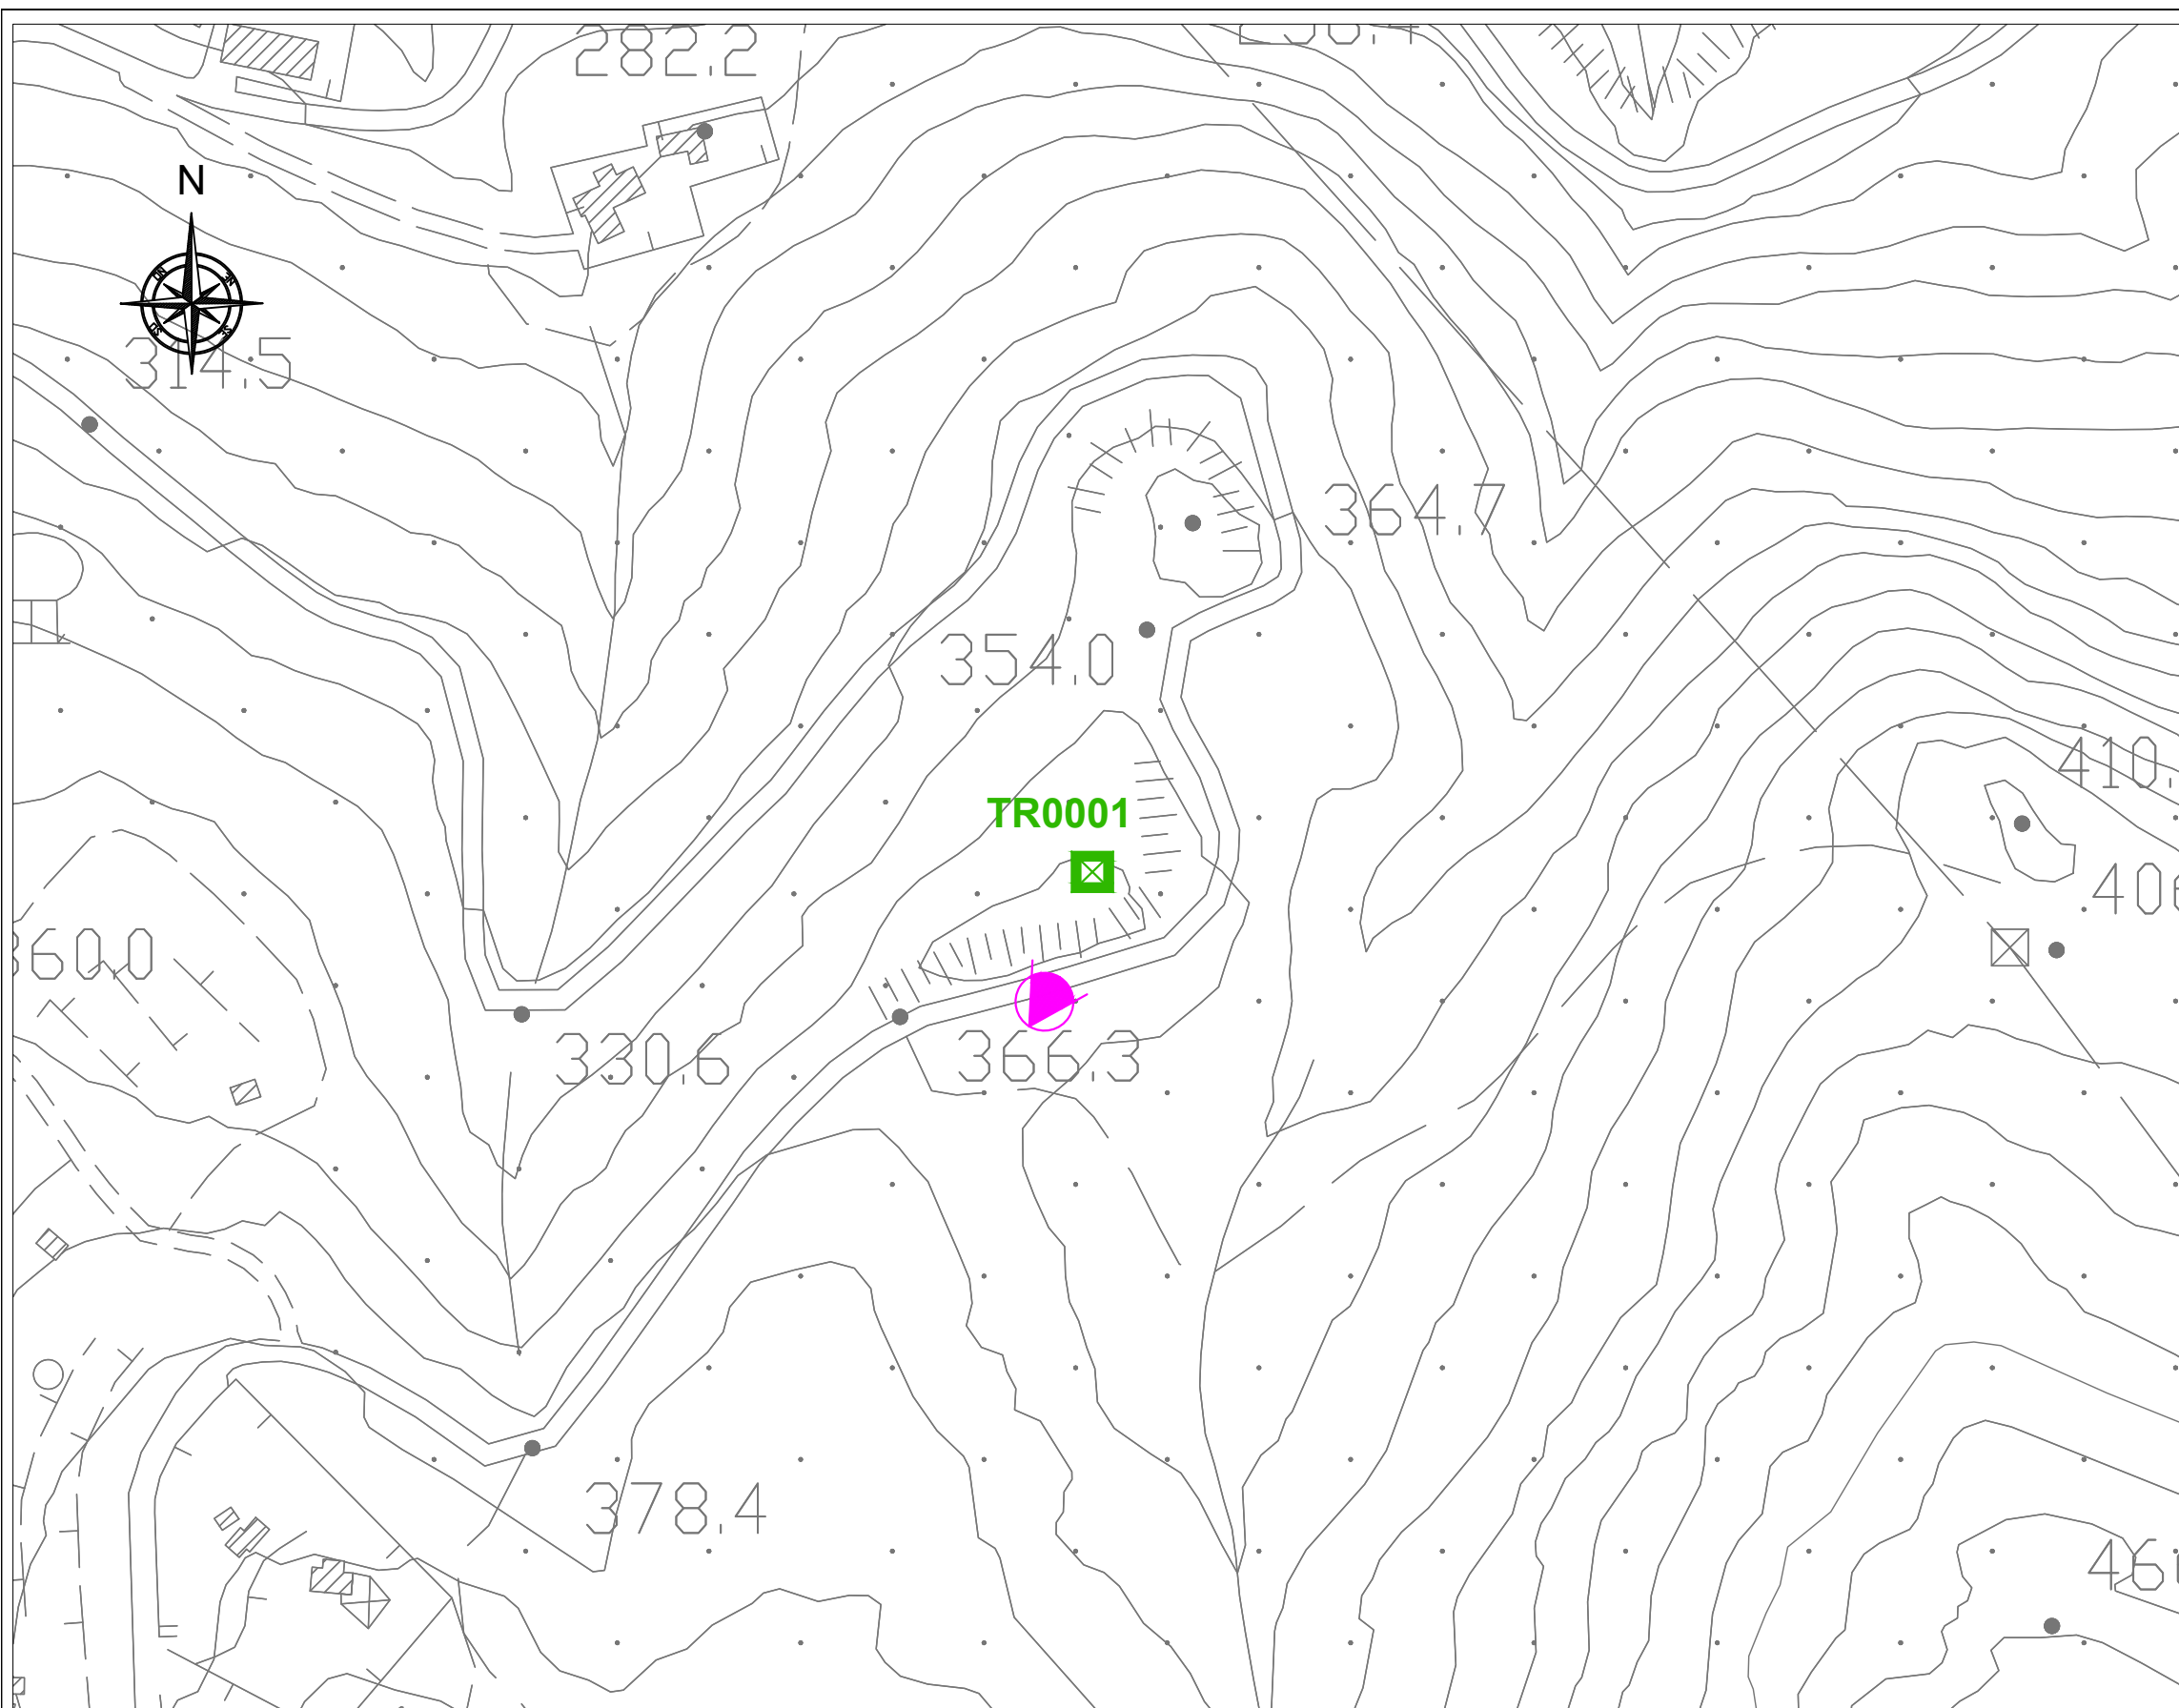

- LEGENDA
- Traliccio
 - TRXXXX N° Traliccio
 - Direzione Foto



Redatto Ing. Marco ANGELONI			Tav. 01
Formato	A3		
Rev.	Descrizione	DATA	
00	Traliccio TR0001 - SRB "BEDIZZANO"	18/04/2024	

Scala 1:2000

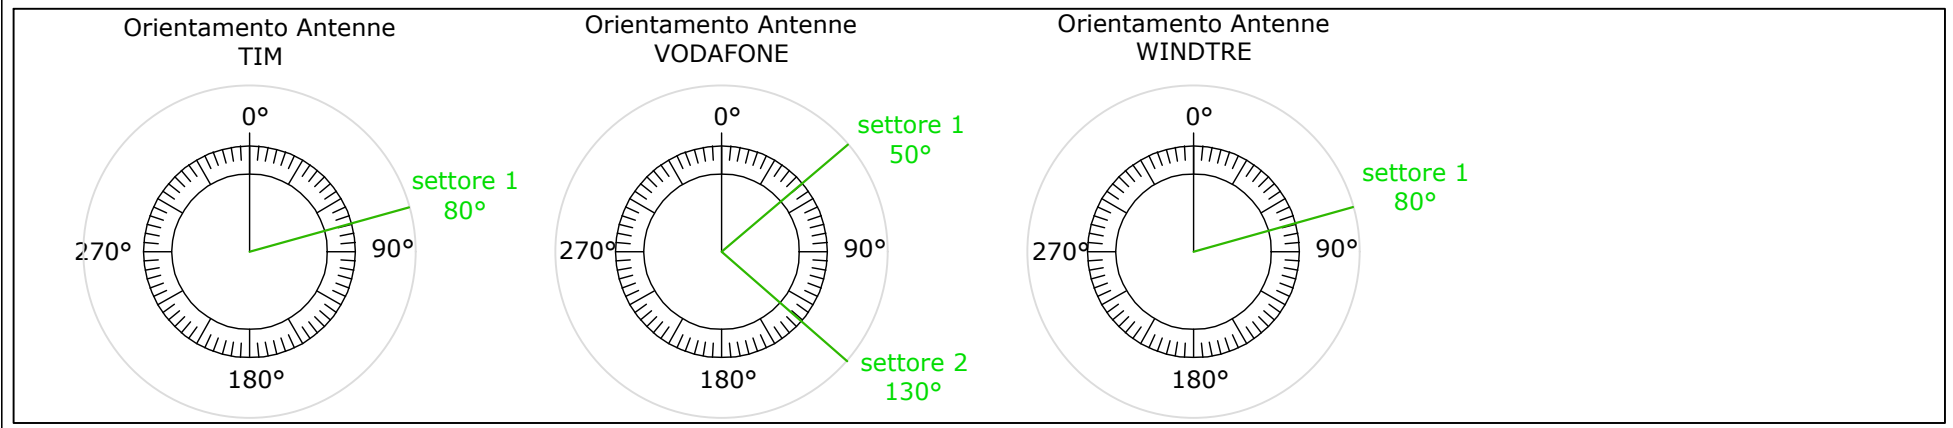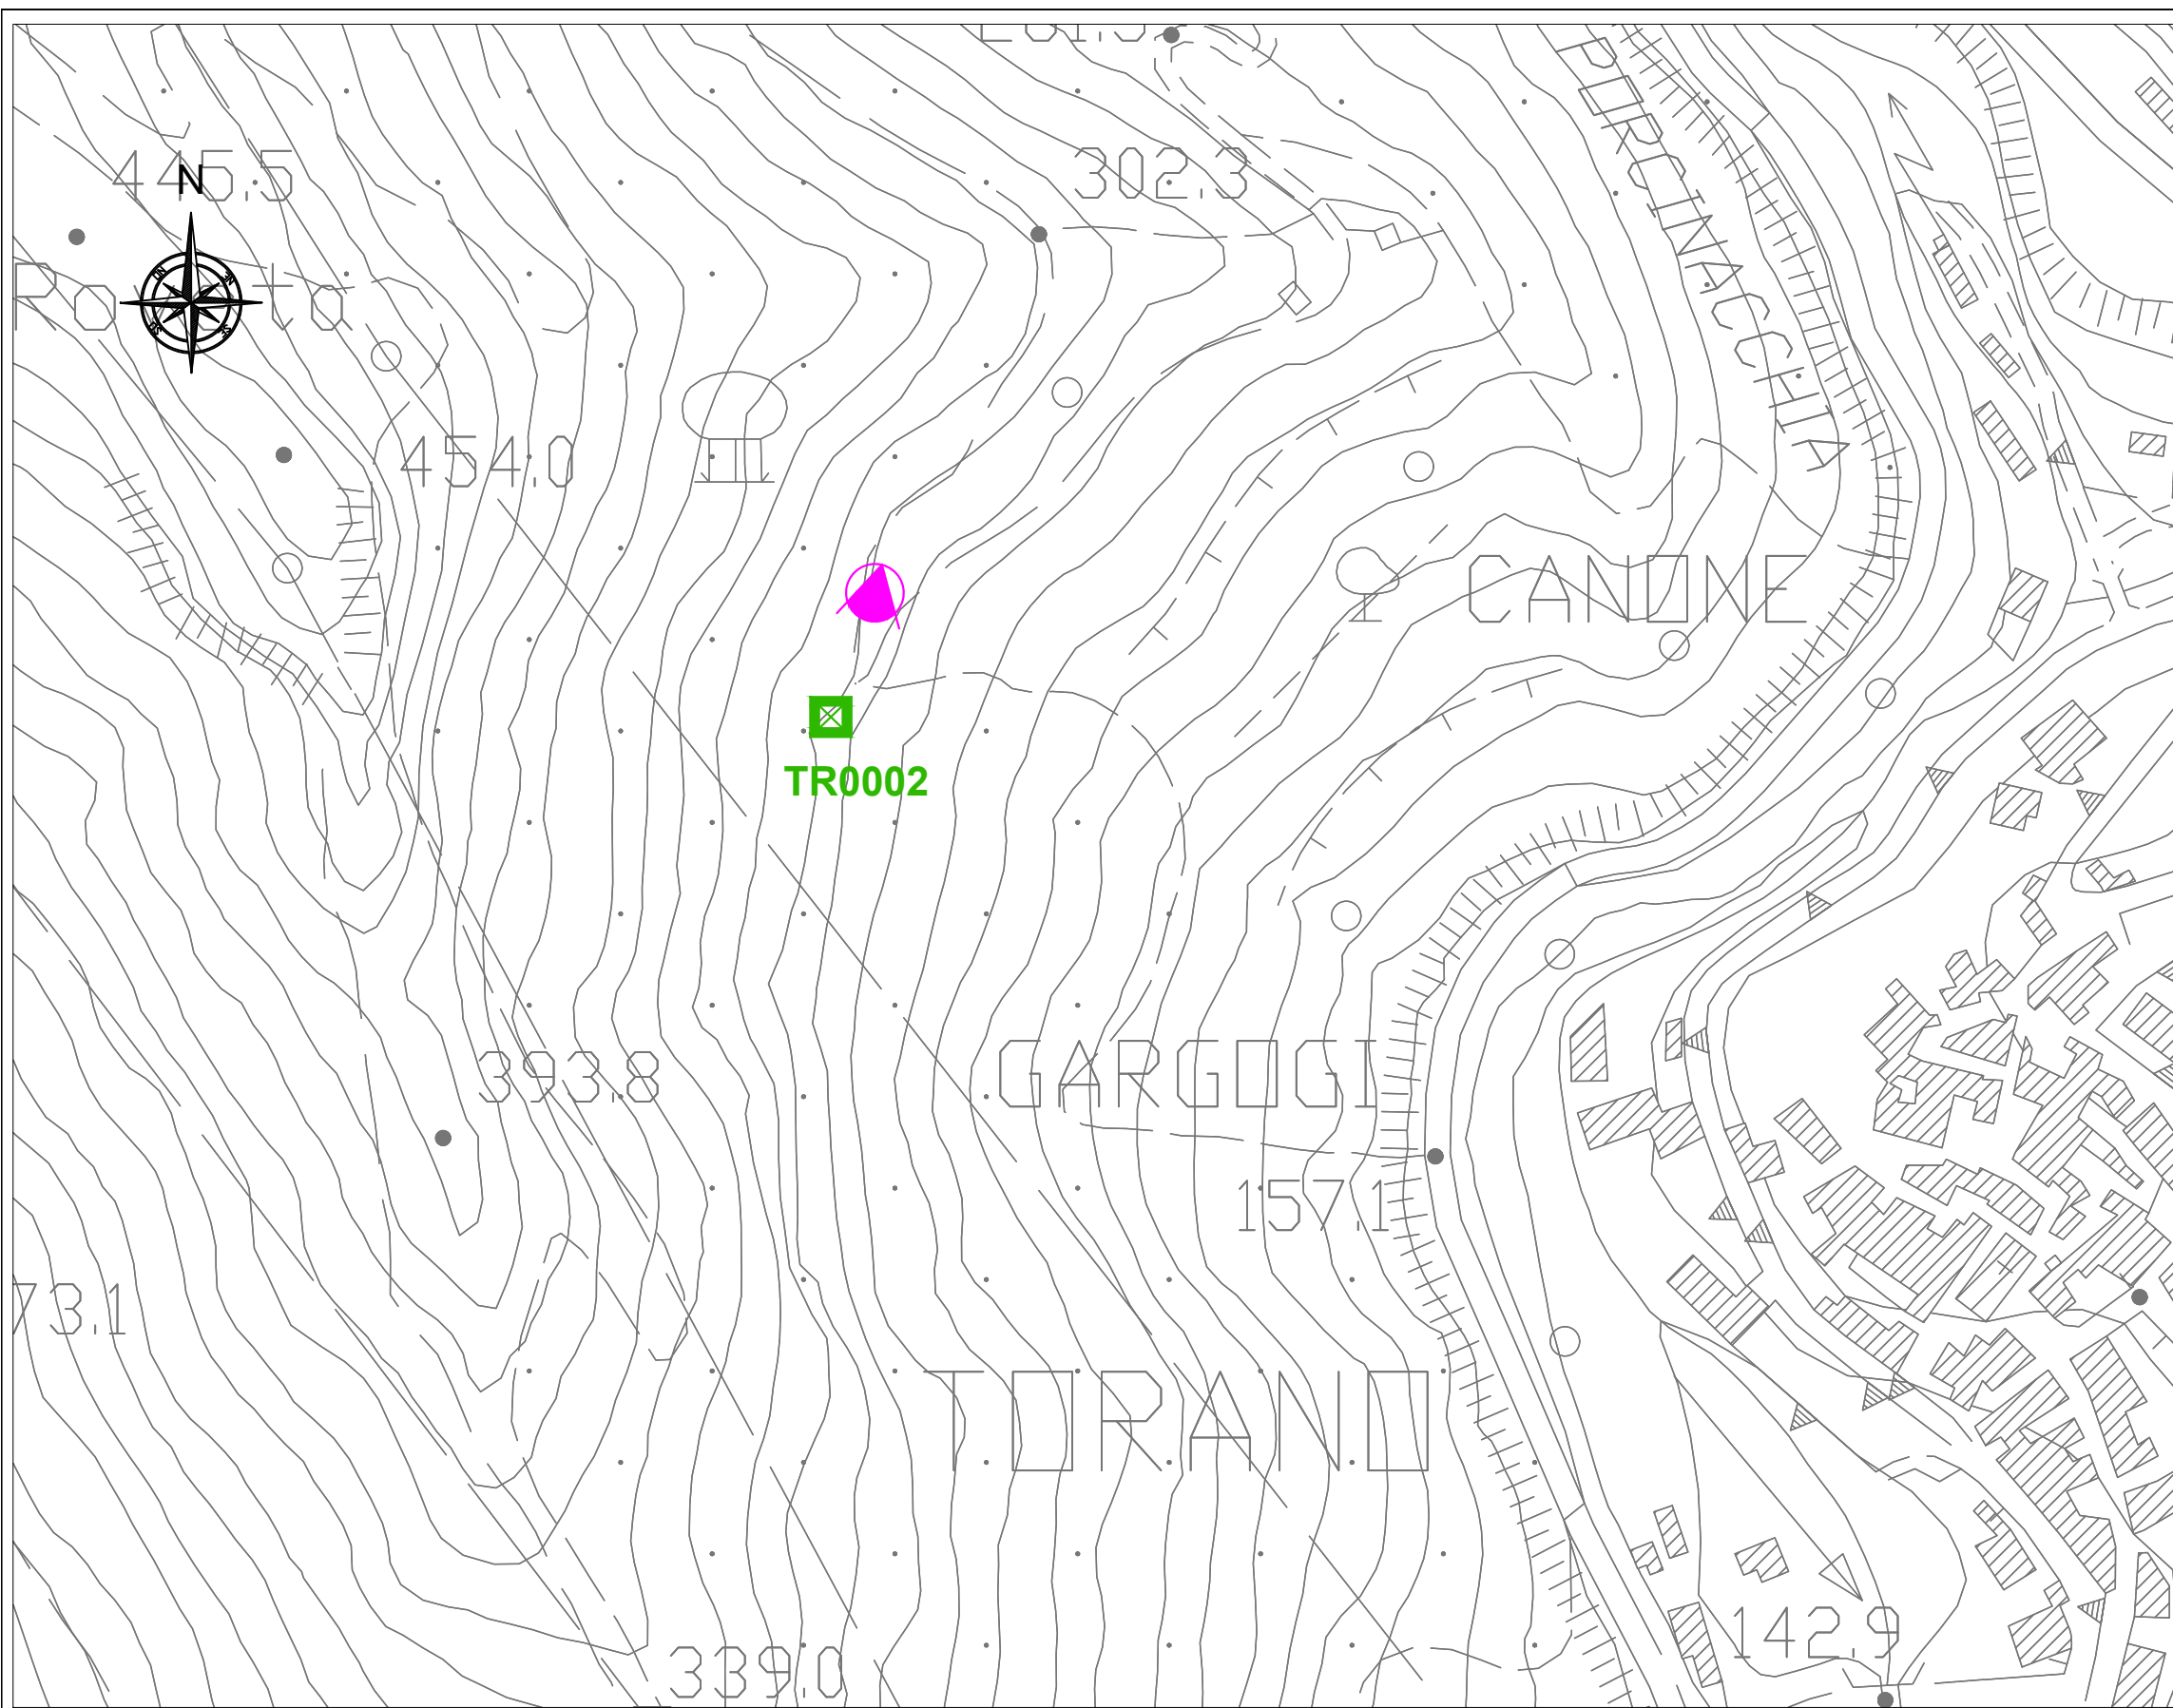

- LEGENDA**
- Traliccio
 - TRXXXX** N° Traliccio
 - Direzione Foto




Redatto Ing. Marco ANGELONI			Tav. 02
Formato	A3		
Rev.	Descrizione	DATA	
00	Traliccio TR0002 - SRB "MONTE D'ARMA"	18/04/2024	
			Scala 1:2000

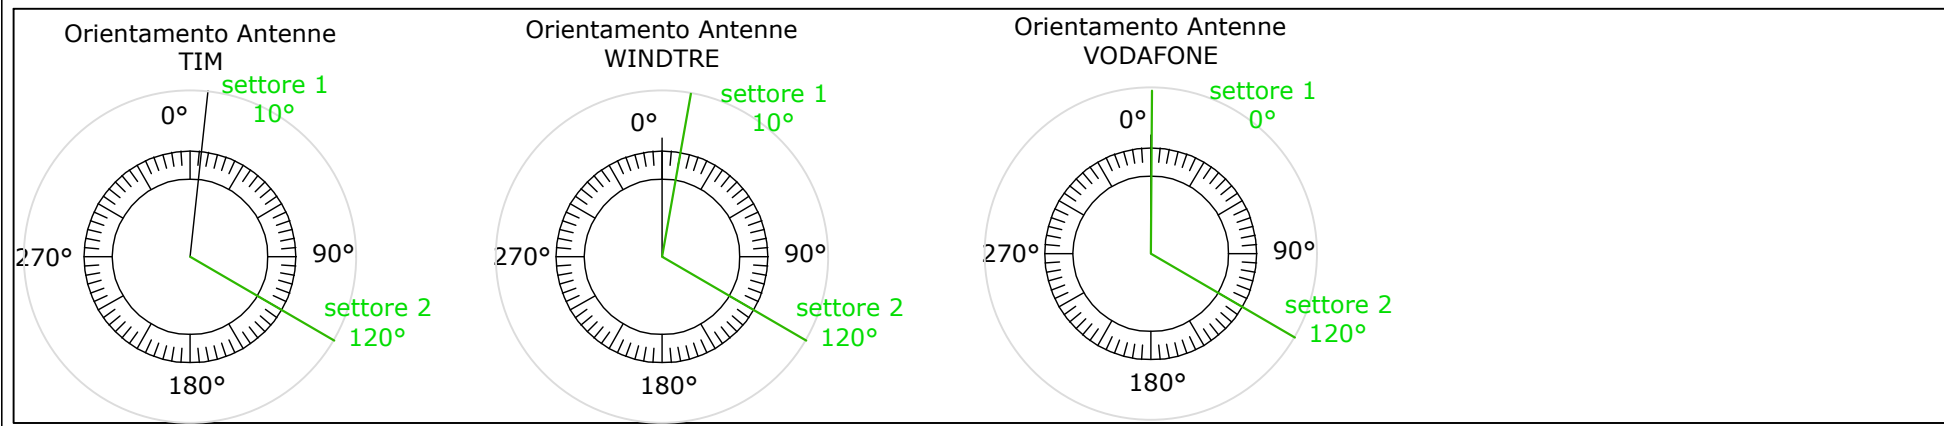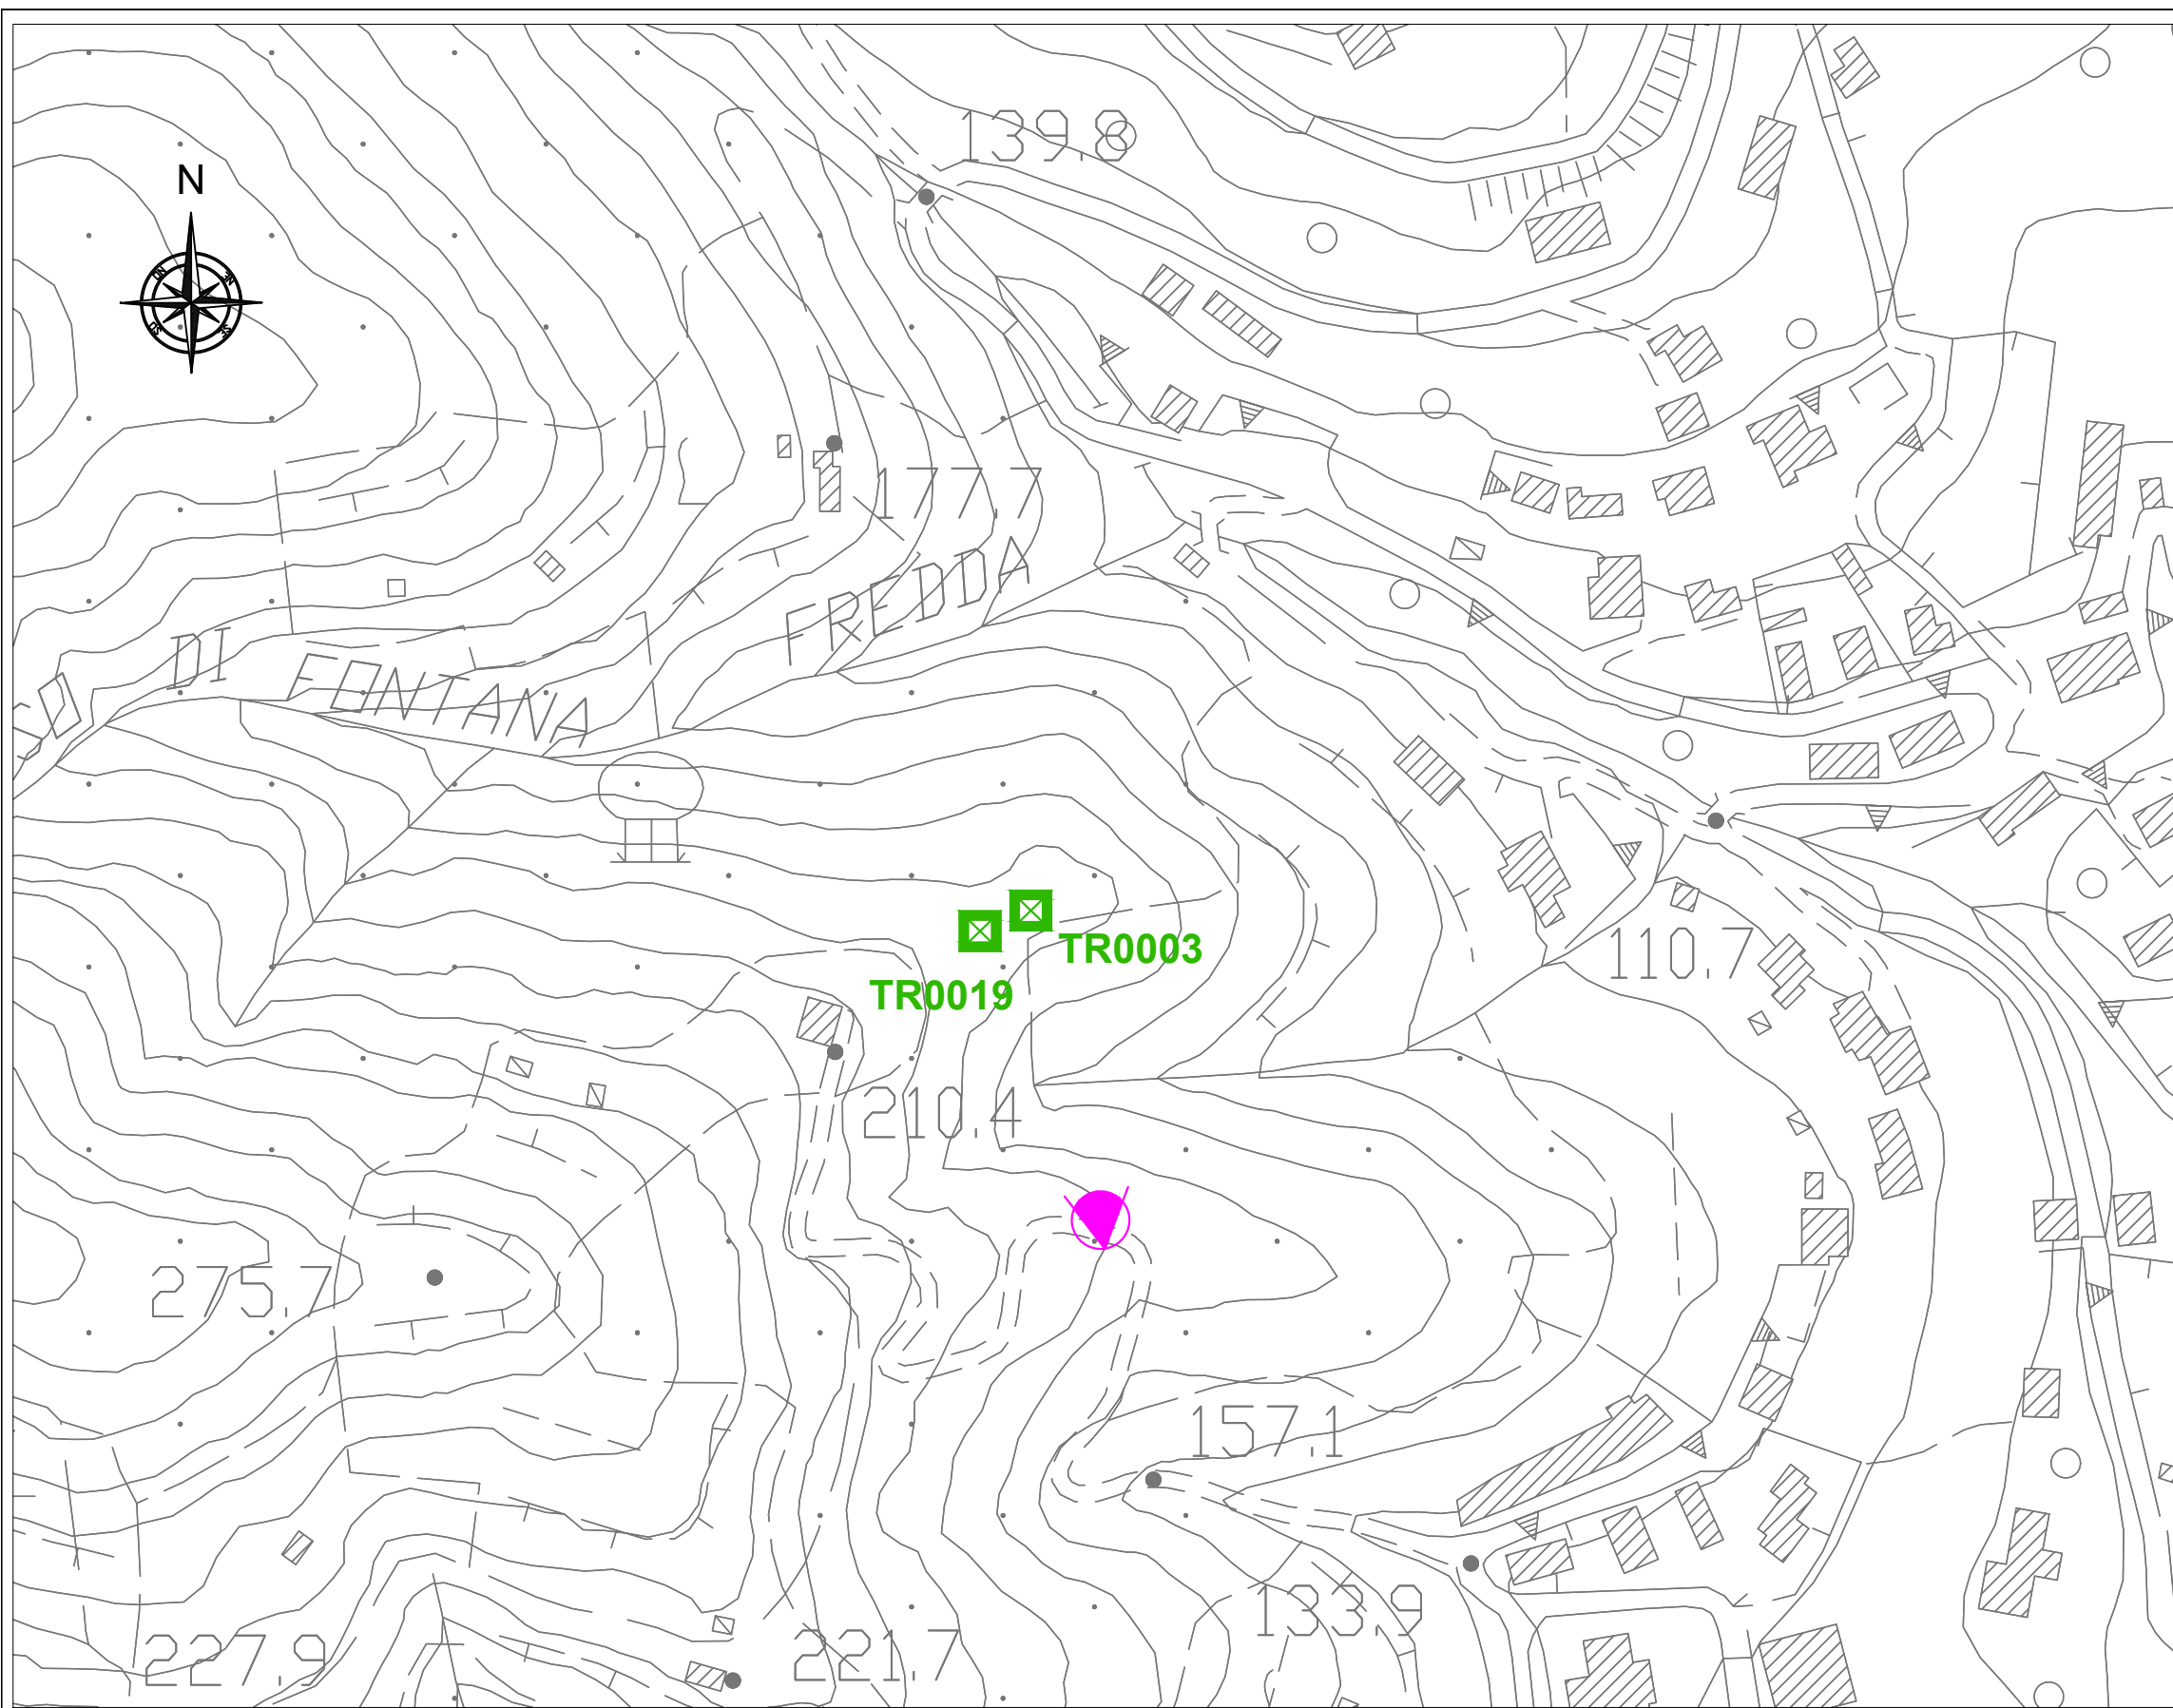

LEGENDA




- Traliccio
- TRXXXX N° Traliccio
- Direzione Foto

Redatto Ing. Marco ANGELONI			Tav. 03
Formato	A3		
Rev.	Descrizione	DATA	
00	Traliccio TR0003 - SRB "SORGNANO"	18/04/2024	
			Scala 1:2000

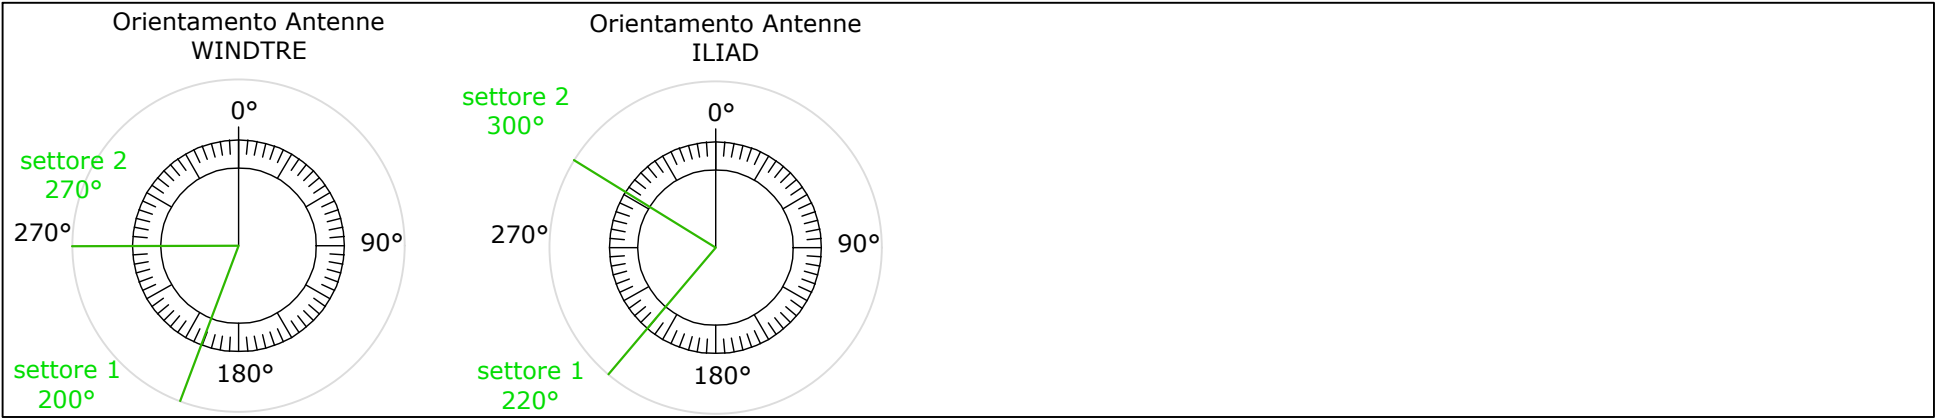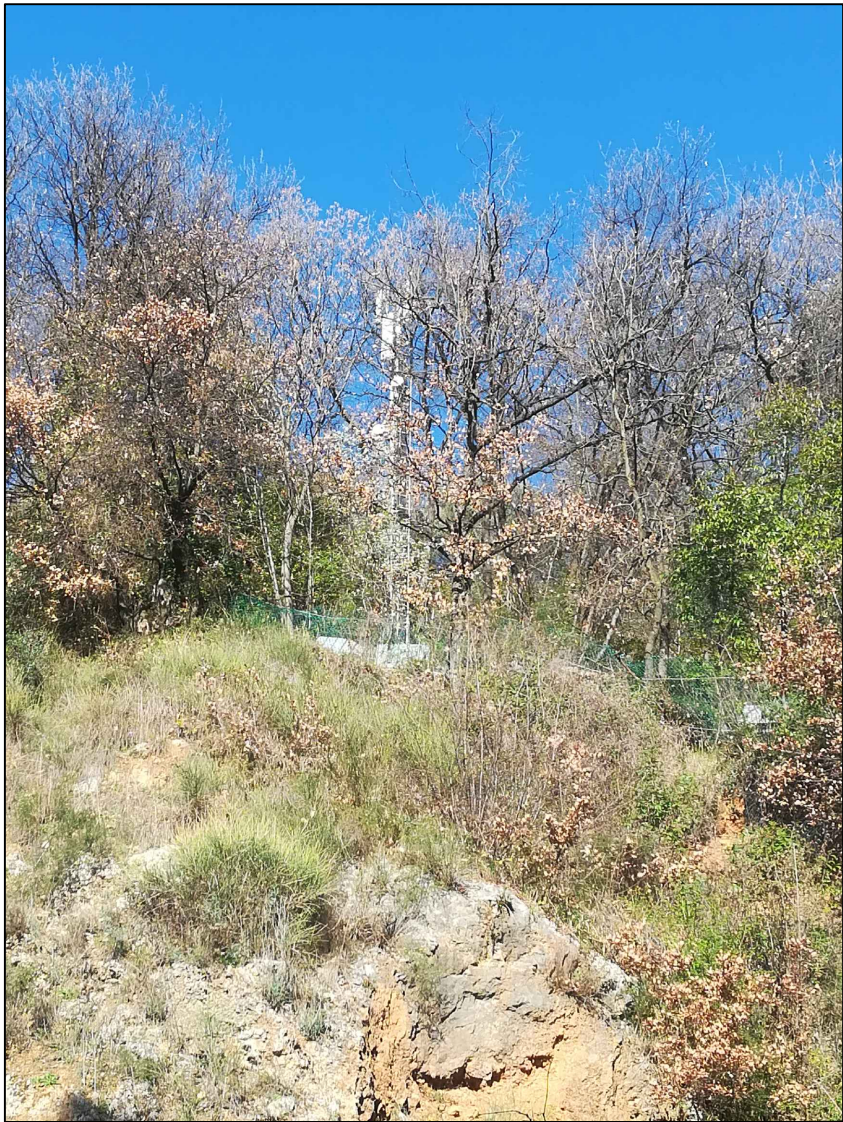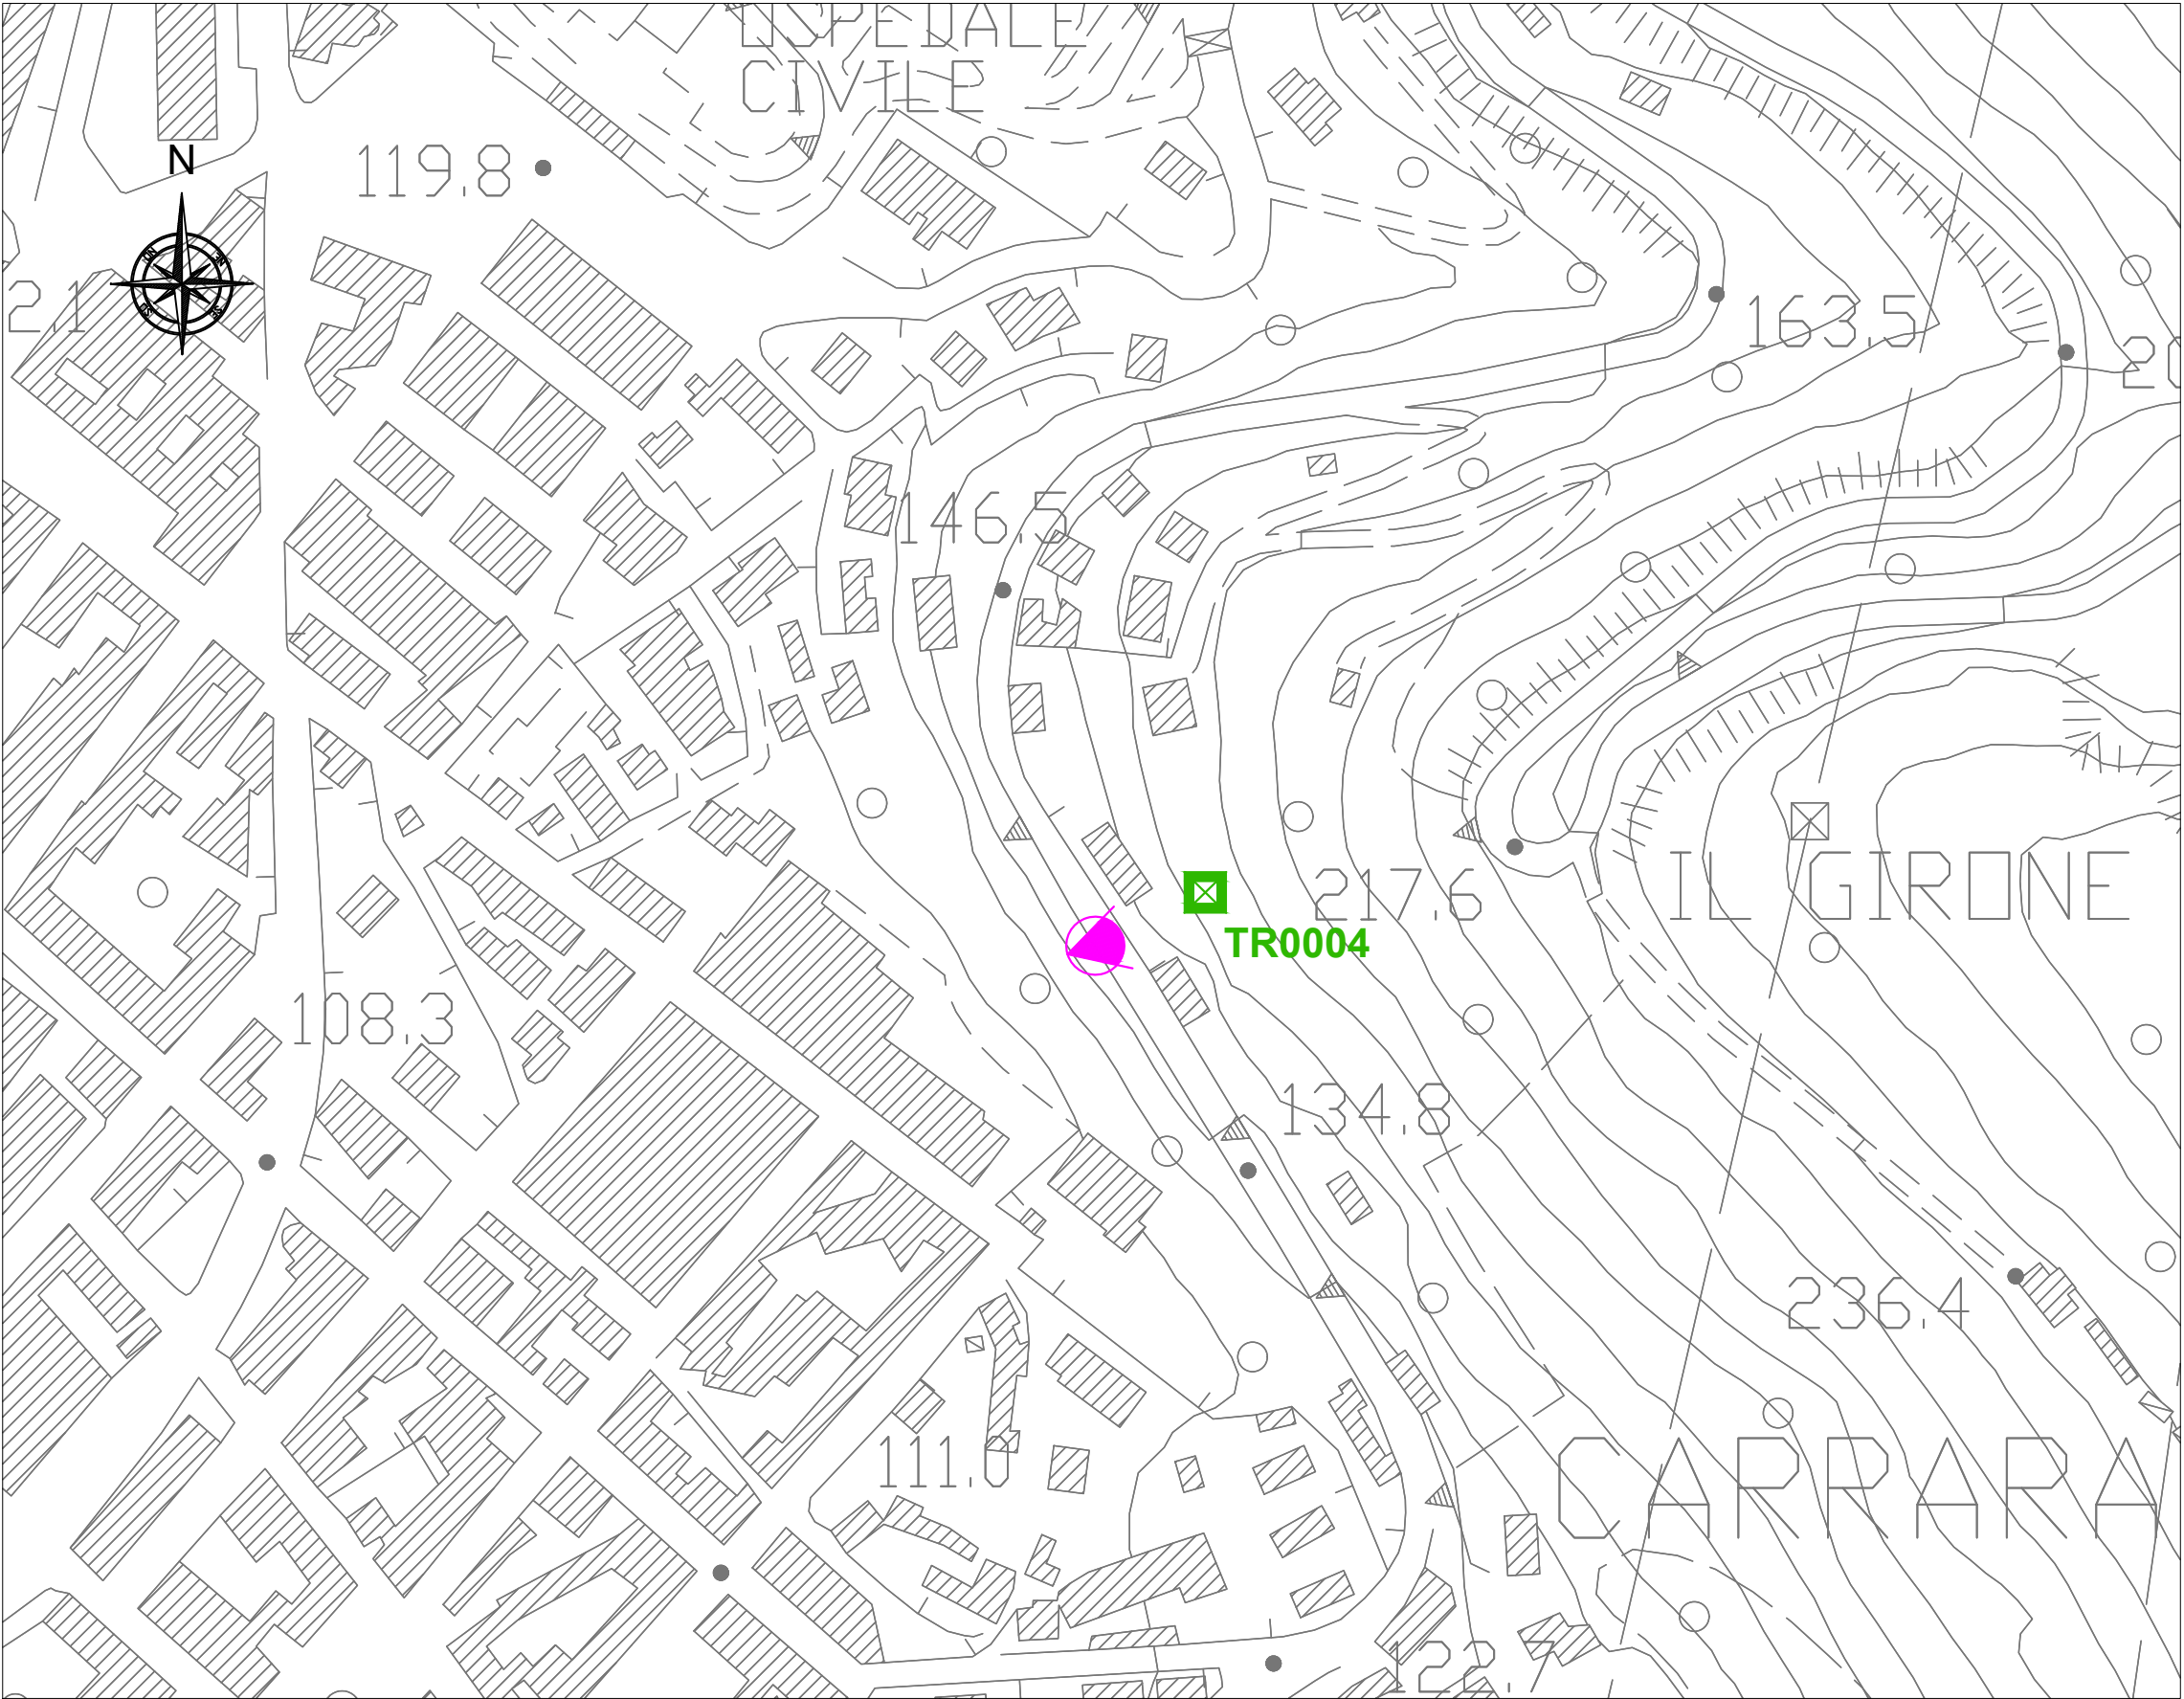

- LEGENDA
- Traliccio
 - TRXXXX N° Traliccio
 - Direzione Foto



Redatto		Ing. Marco ANGELONI		Tav. 04
Formato		A3		
Rev.		Descrizione	DATA	
00		Traliccio TR0004 - SRB "VIALE CAVOUR"	18/04/2024	
				Scala 1:2000

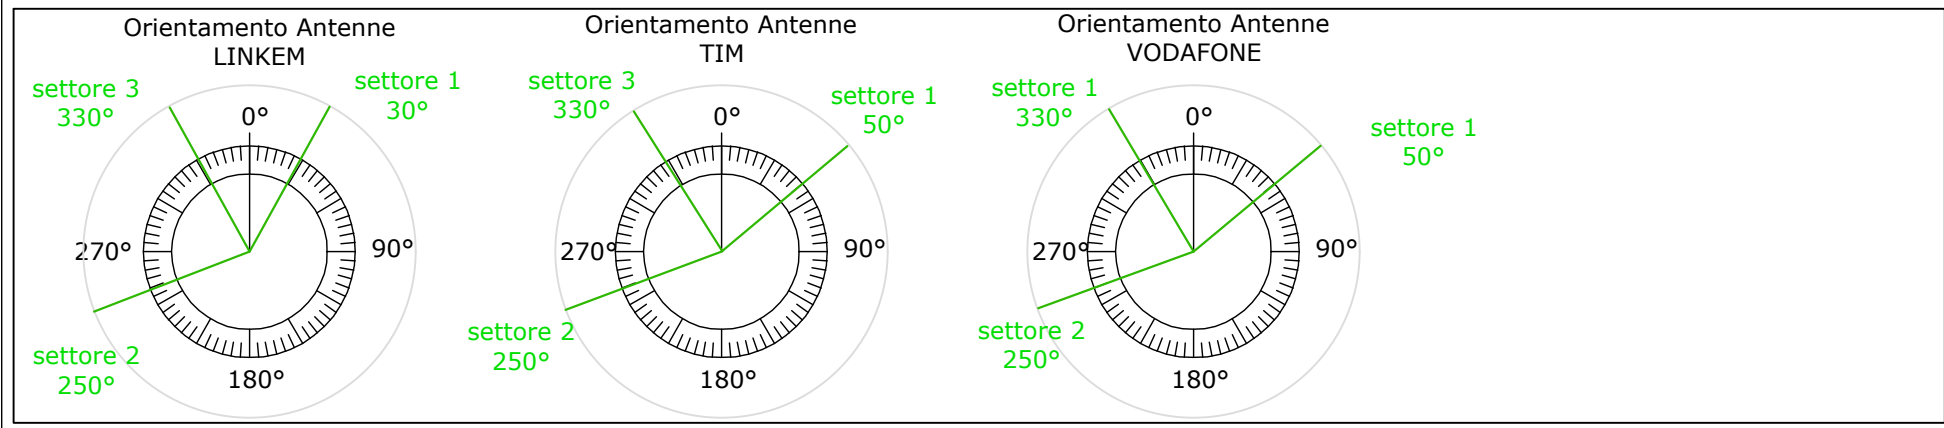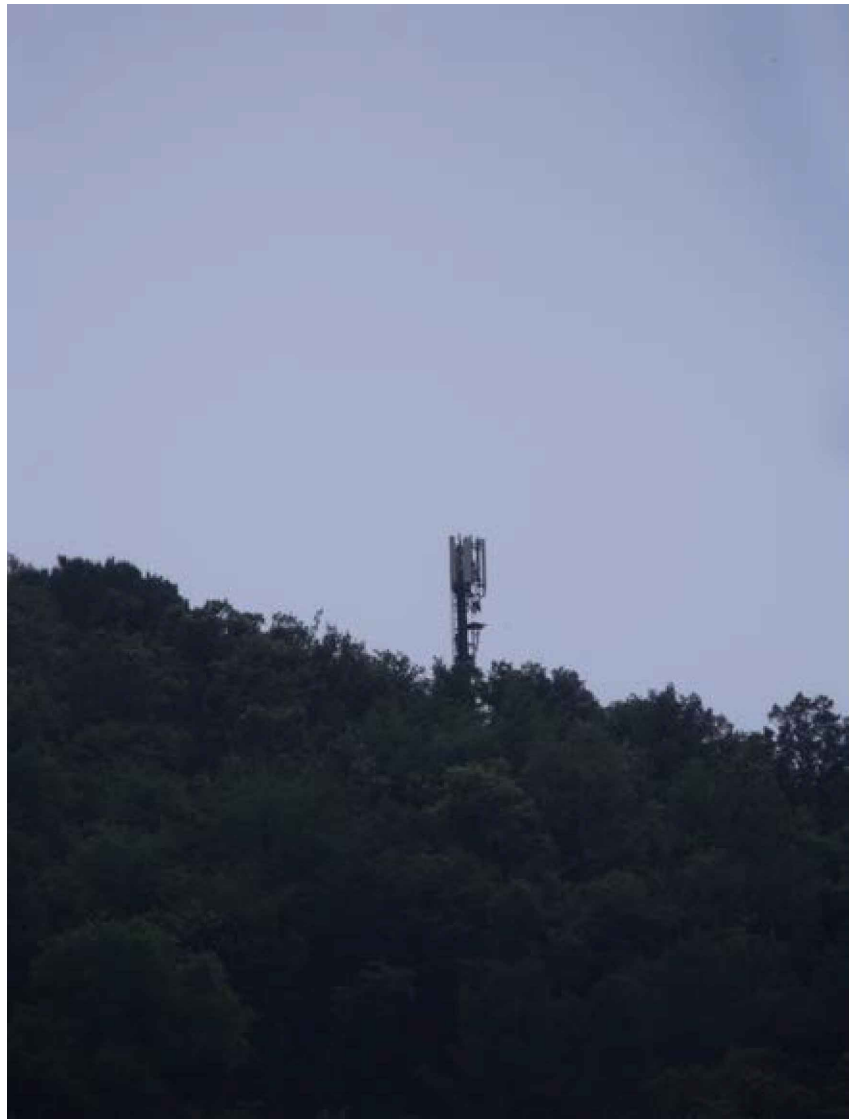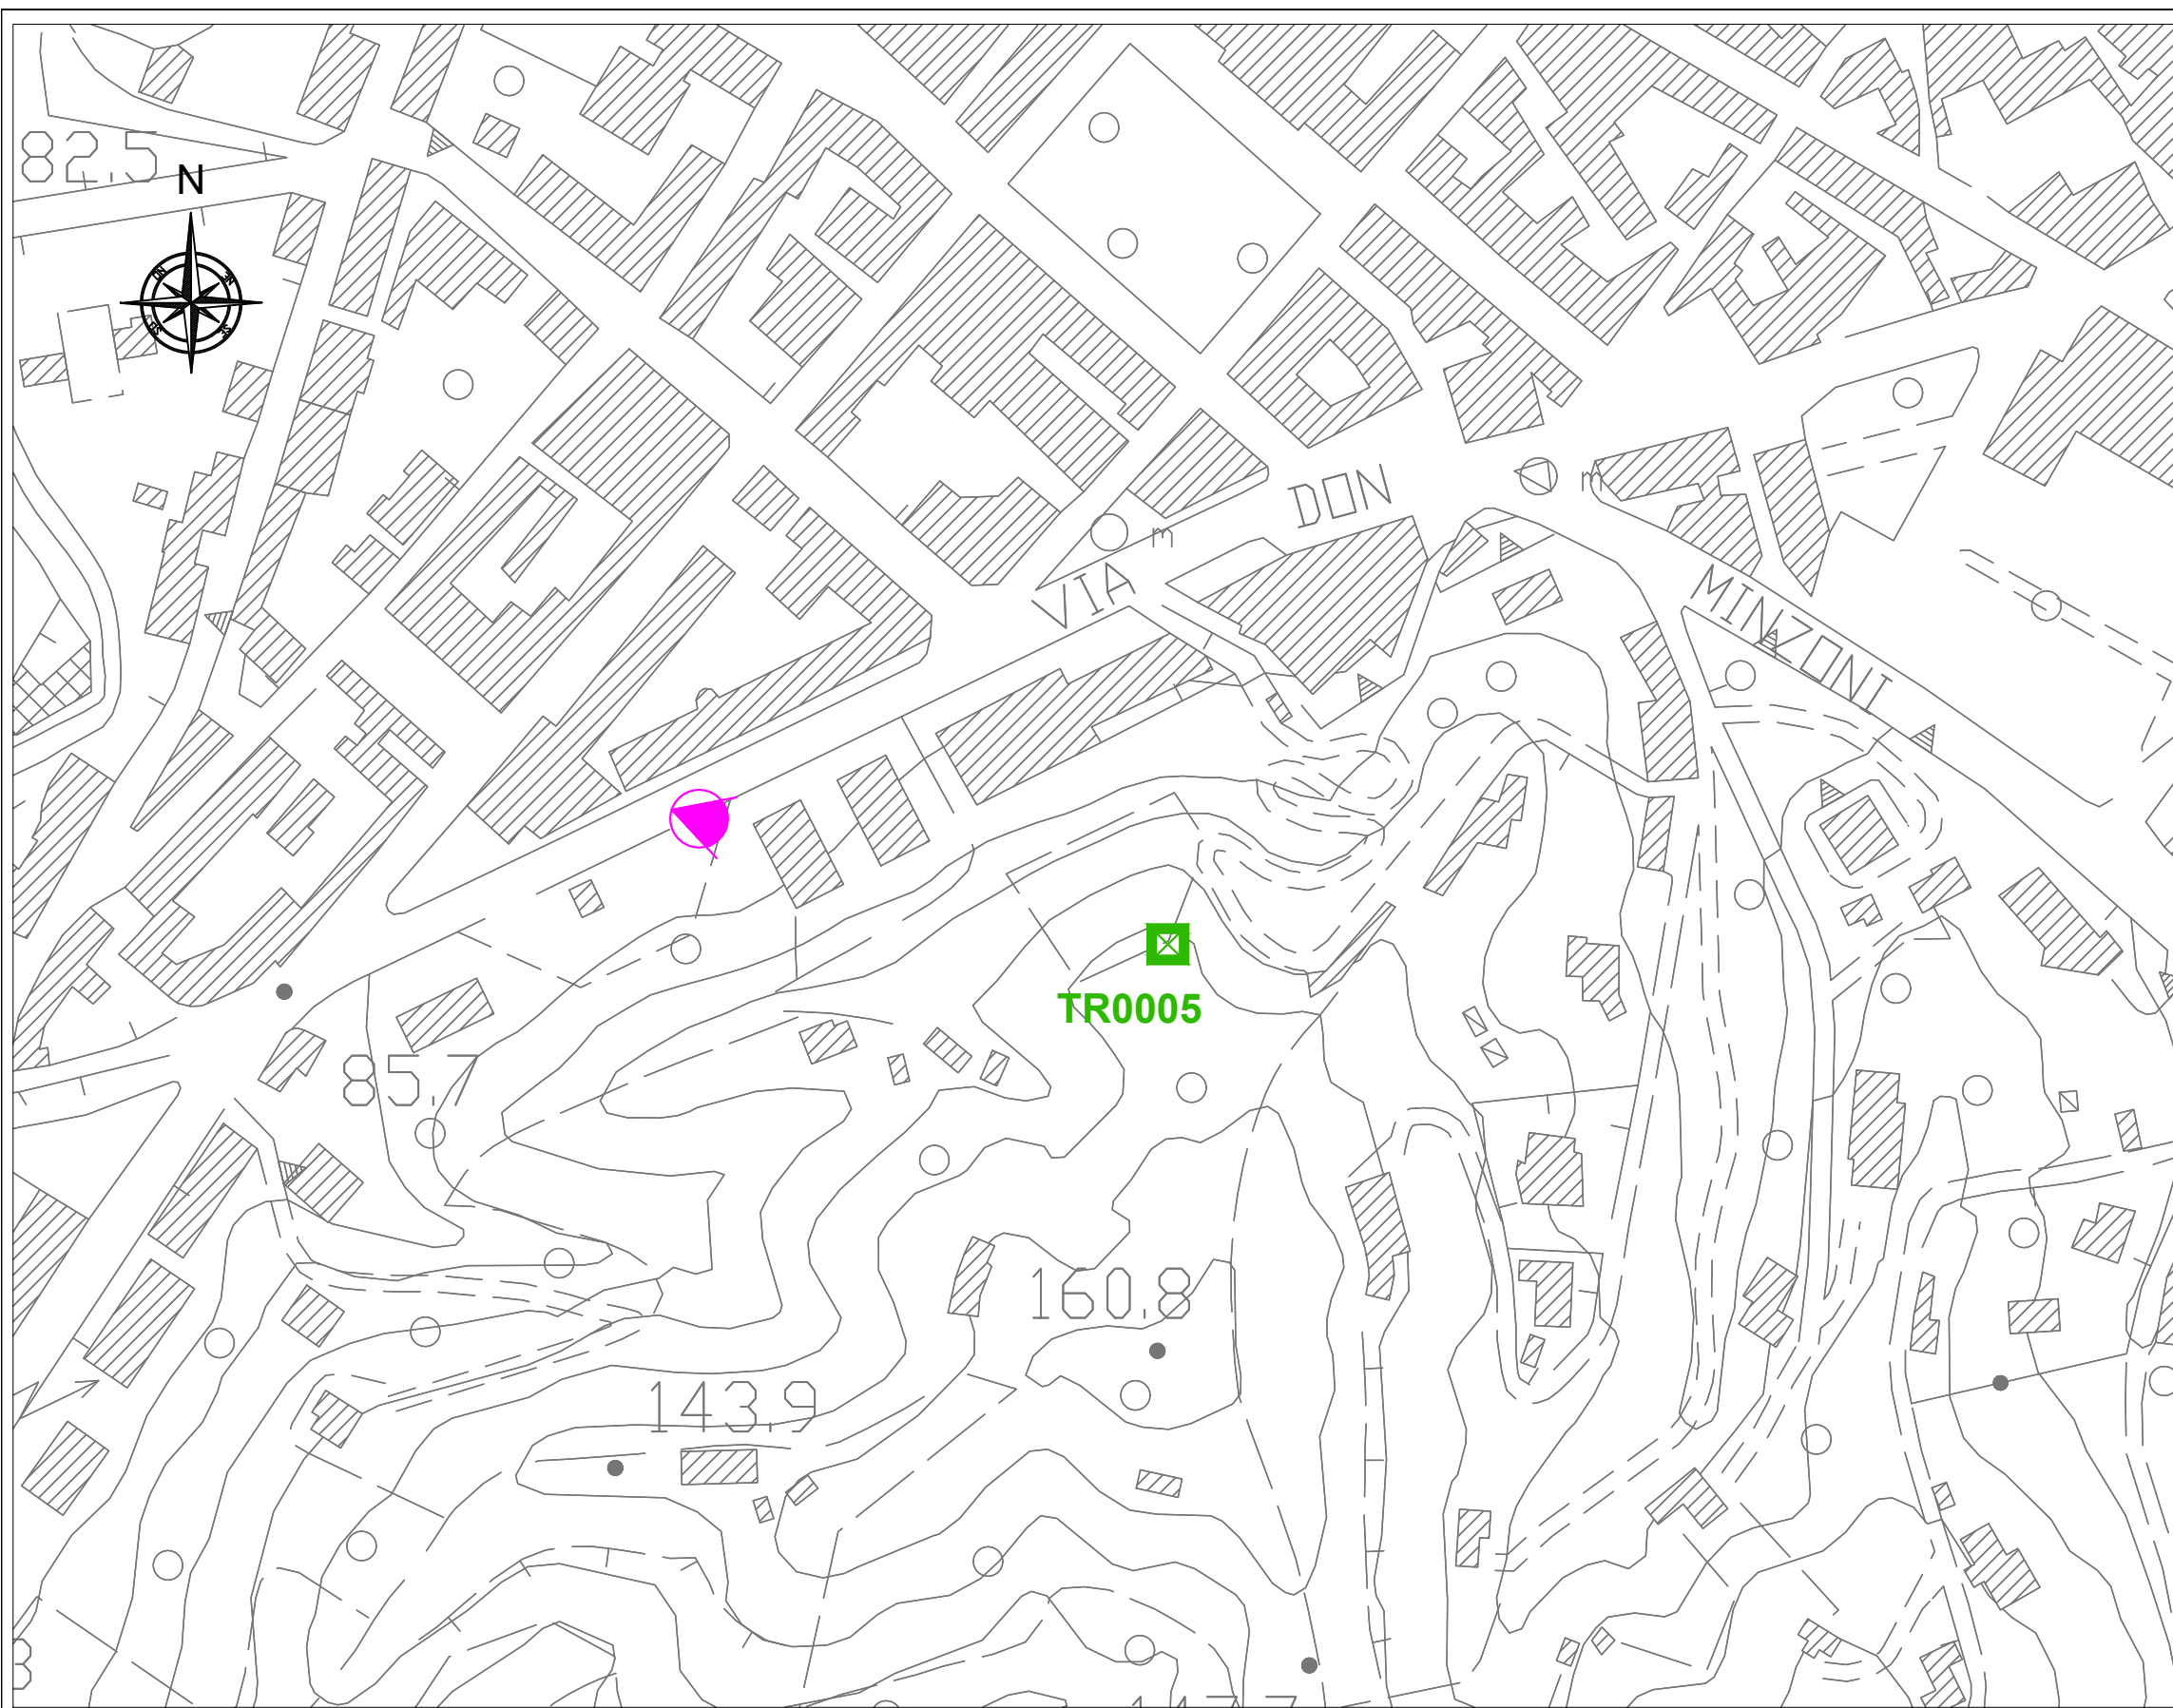

LEGENDA



-  Traliccio
- TRXXXX** N° Traliccio
-  Direzione Foto

Redatto Ing. Marco ANGELONI			Tav. 05
Formato A3			
Rev.	Descrizione	DATA	
00	Traliccio TR0005 - SRB "Piazza MATTEOTTI"	18/04/2024	
			Scala 1:2000

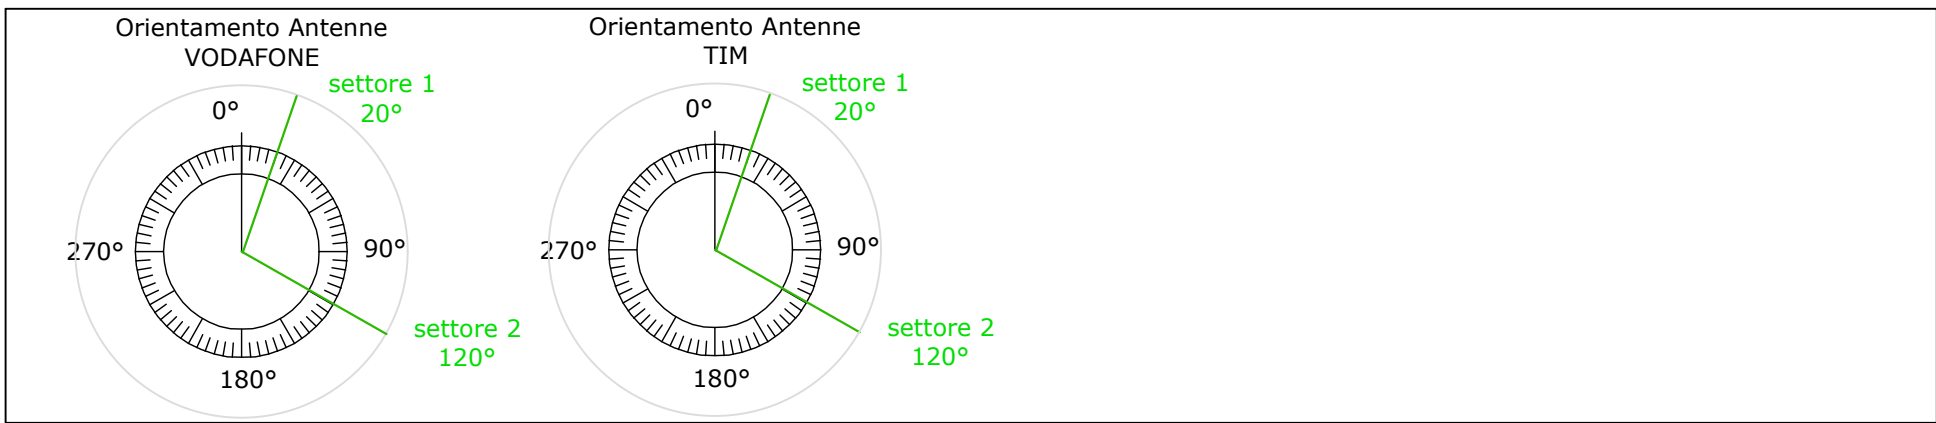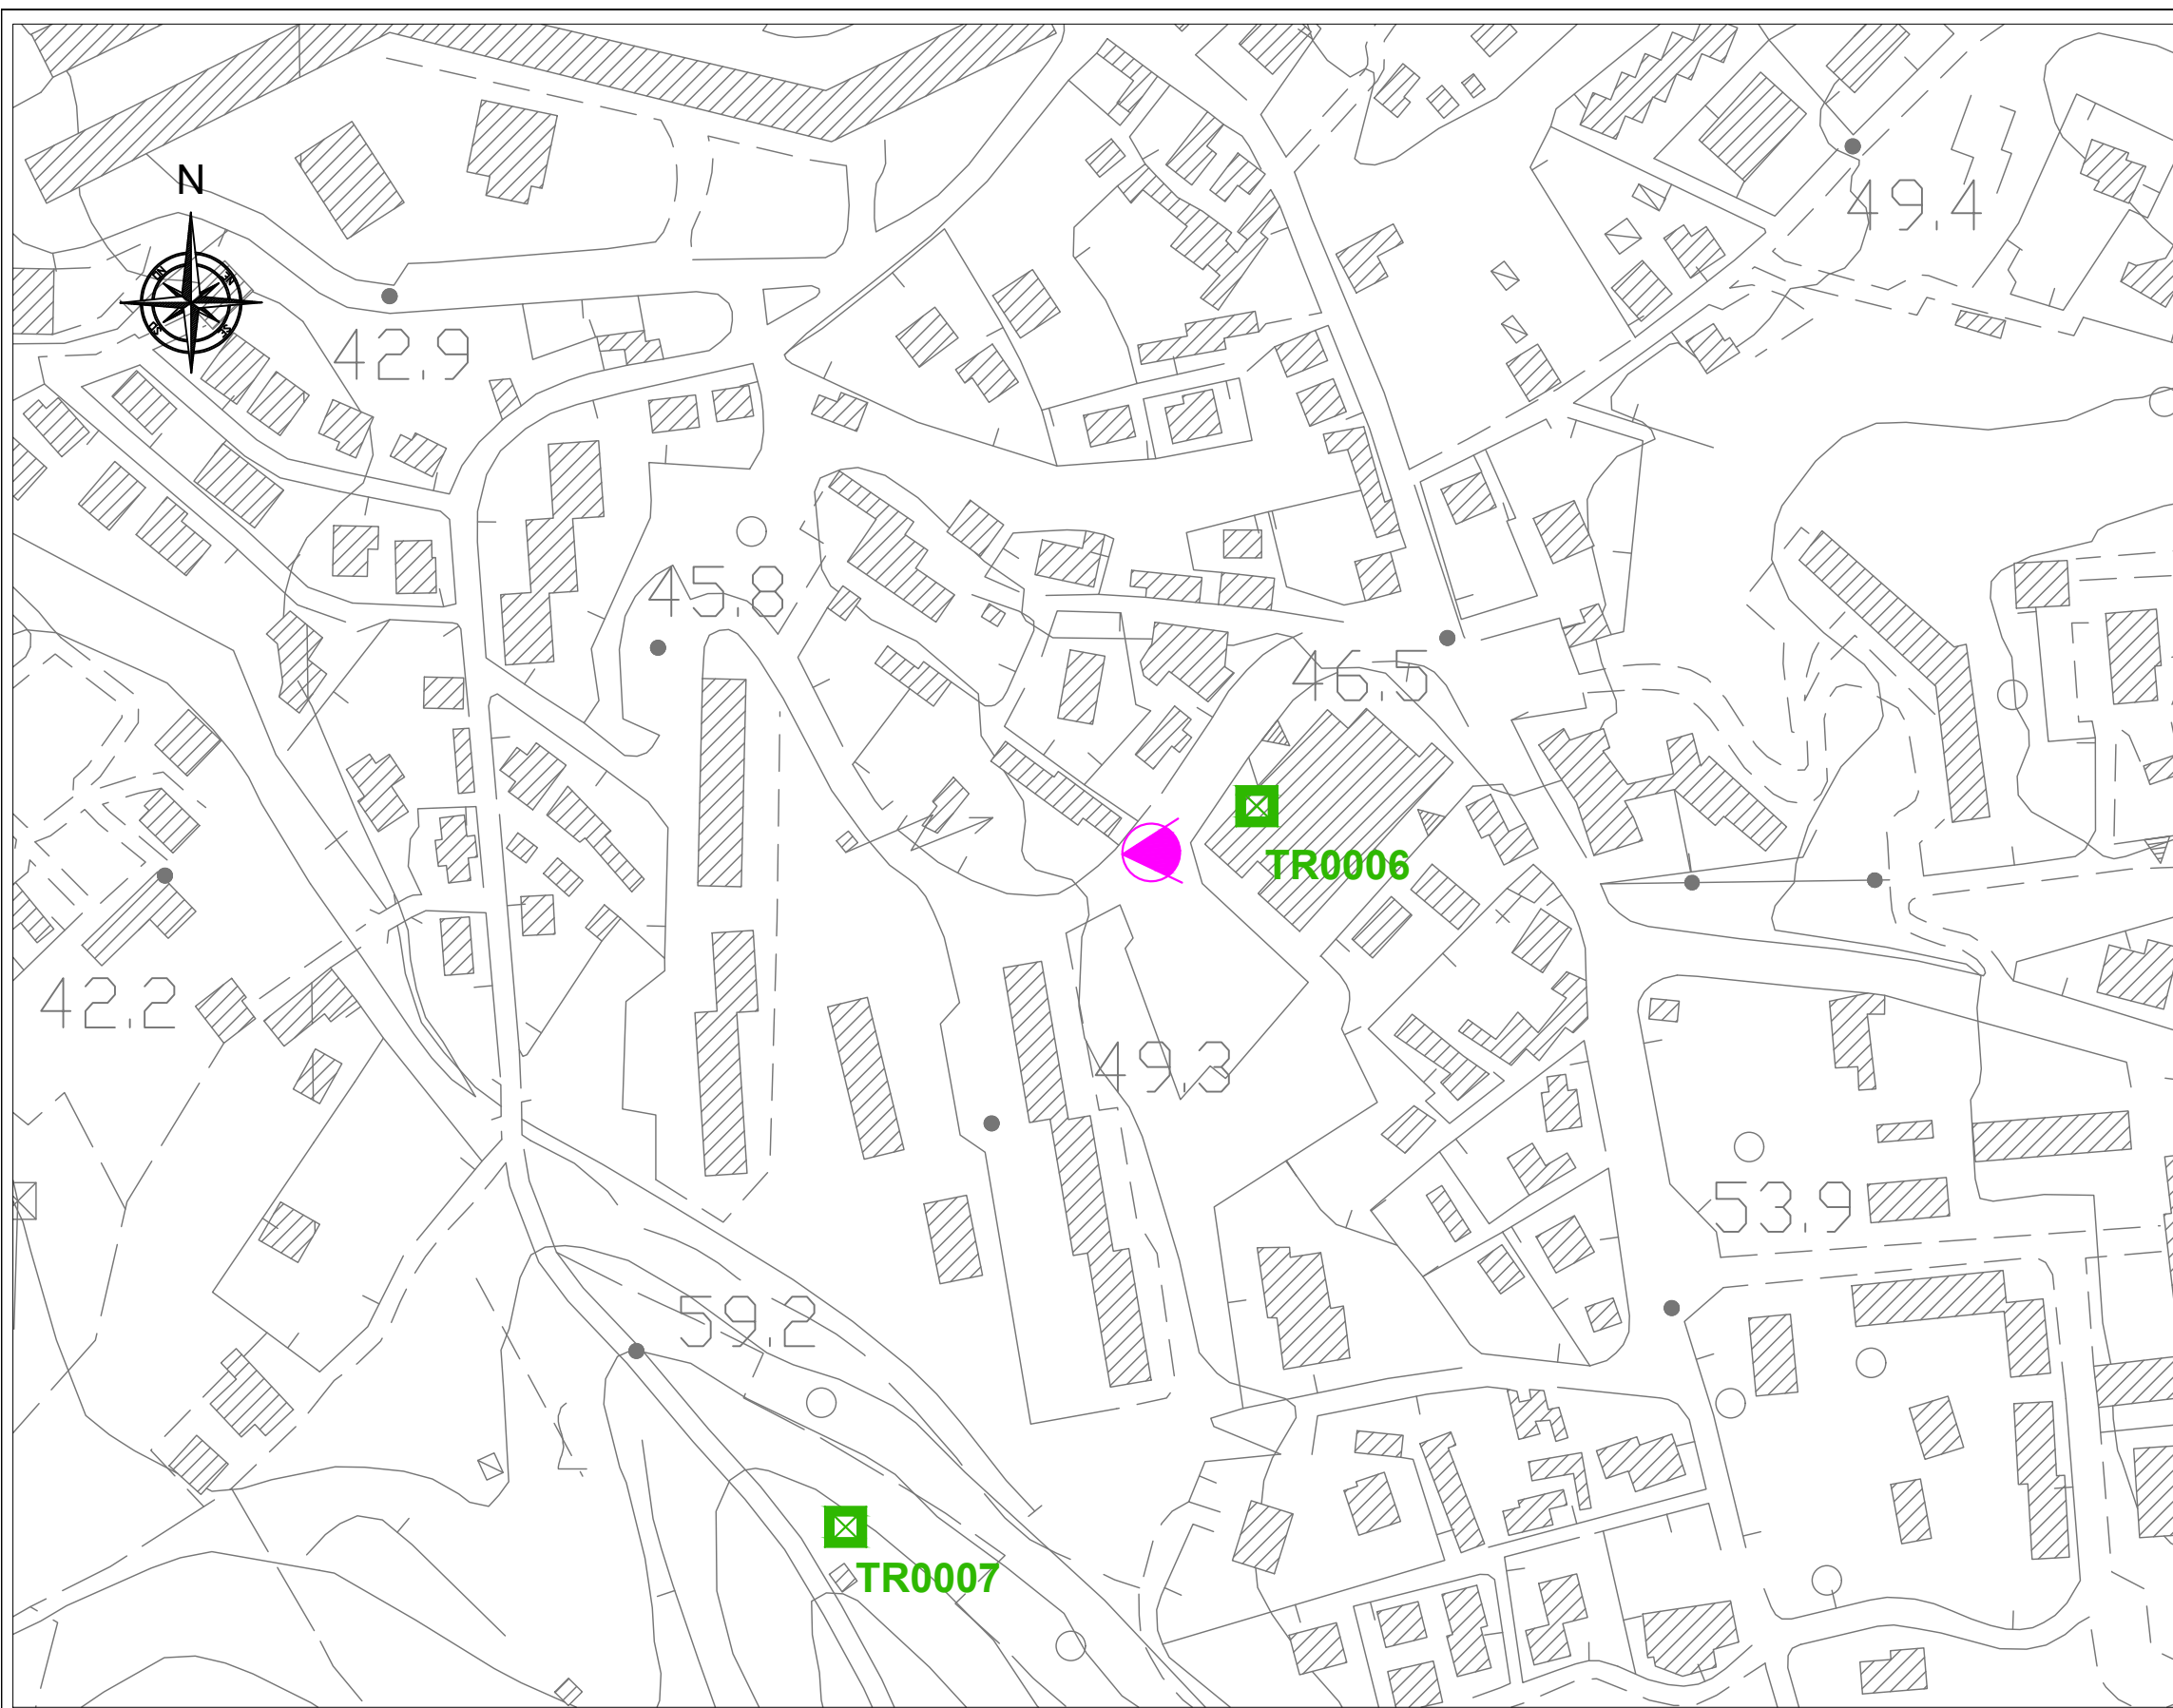



- LEGENDA**
- Traliccio
 - TRXXXX** N° Traliccio
 - Direzione Foto

Redatto Ing. Marco ANGELONI			Tav. 6
Formato	A3		
Rev.	Descrizione	DATA	
00	Traliccio TR0006 - SRB "Via Montale"	18/04/2024	
			Scala 1:2000

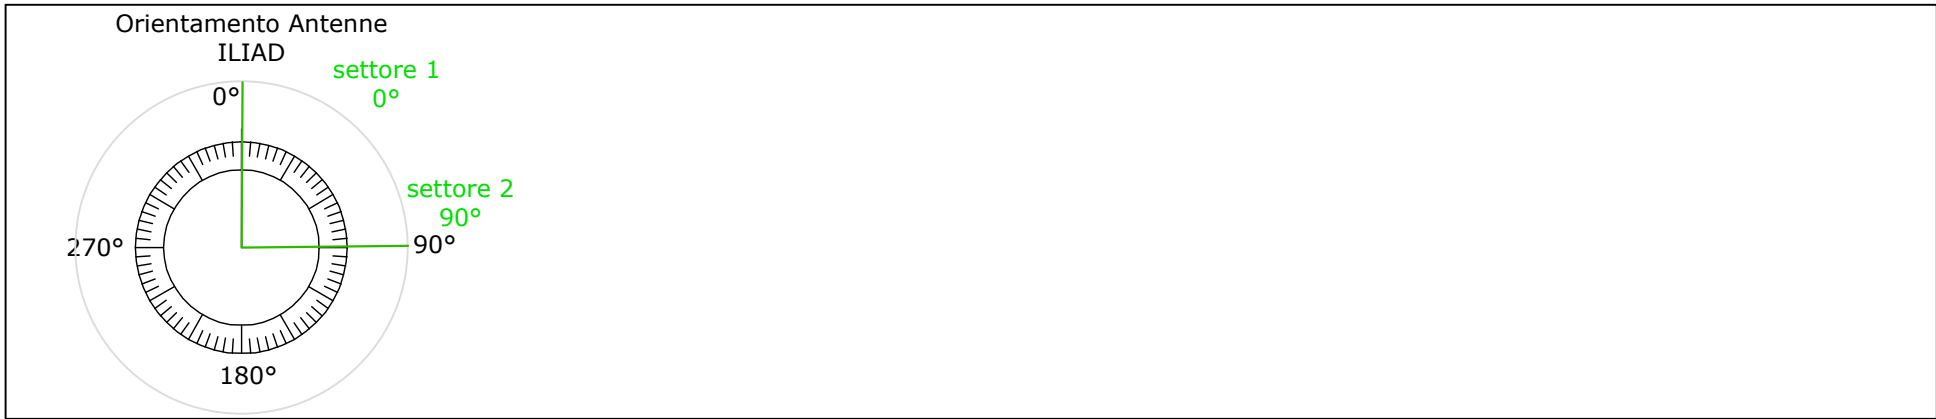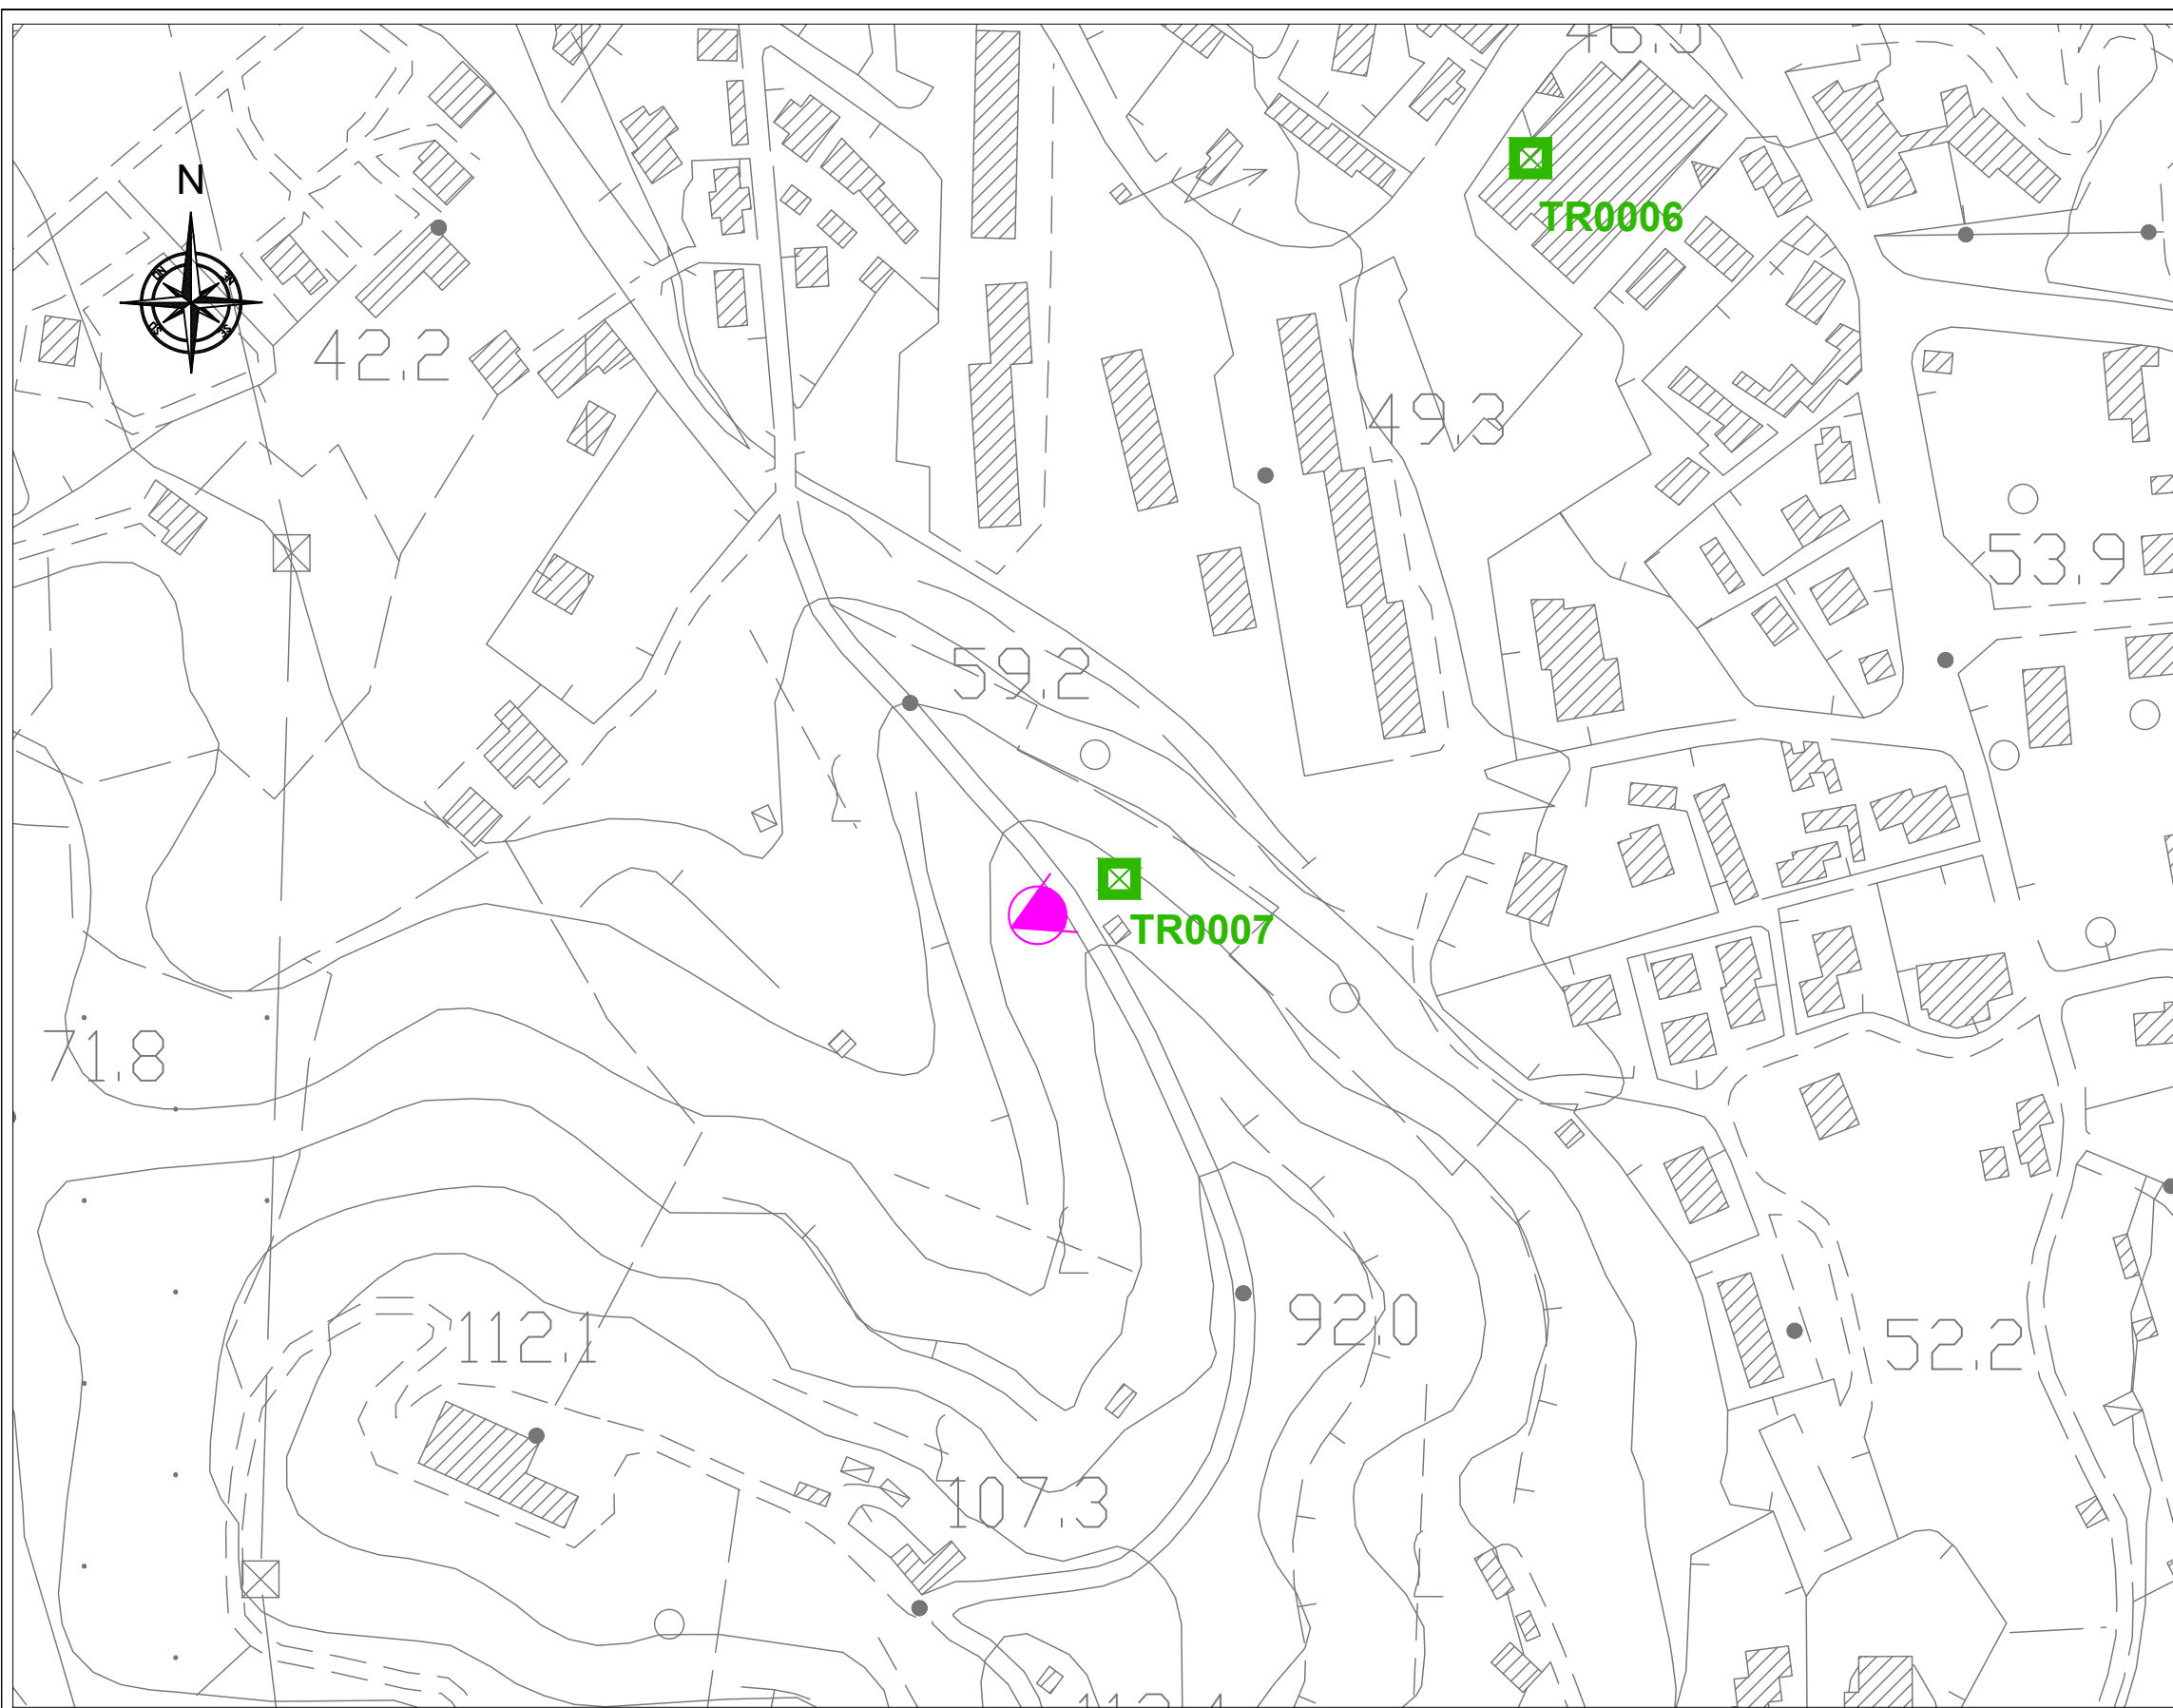



- LEGENDA**
- Traliccio
 - TRXXXX** N° Traliccio
 - Direzione Foto

Redatto Ing. Marco ANGELONI			Tav. 07
Formato	A3		
Rev.	Descrizione	DATA	
00	Traliccio TR0007 - SRB "SAN LUCA"	18/04/2024	
Scala 1:2000			

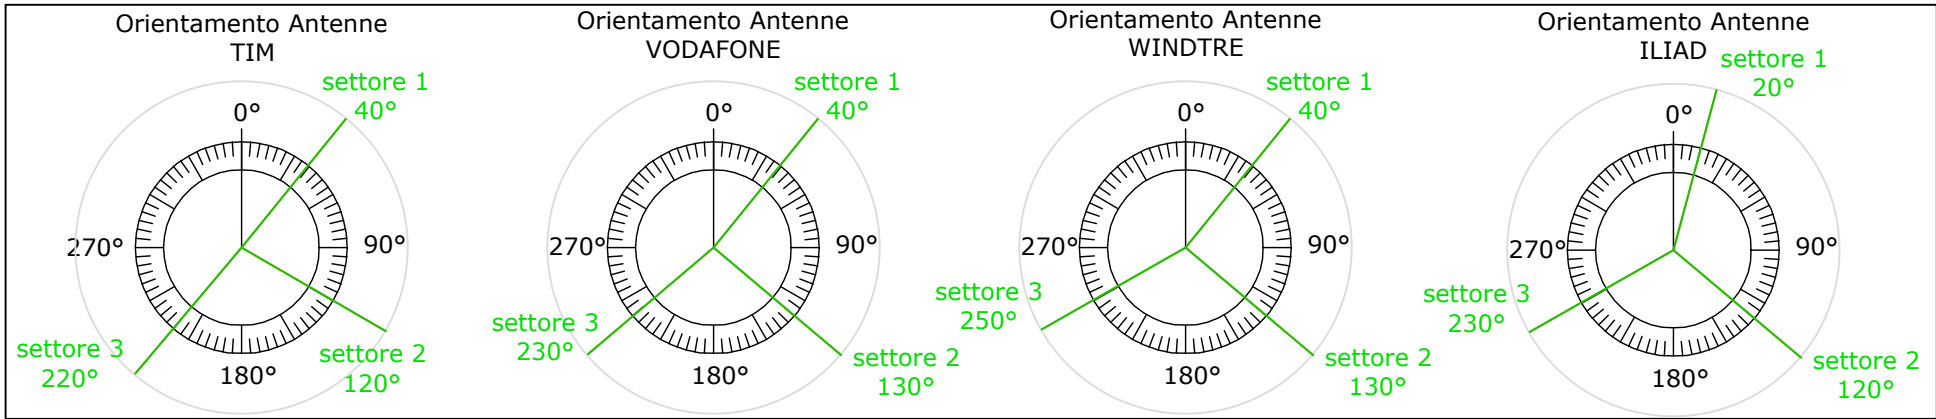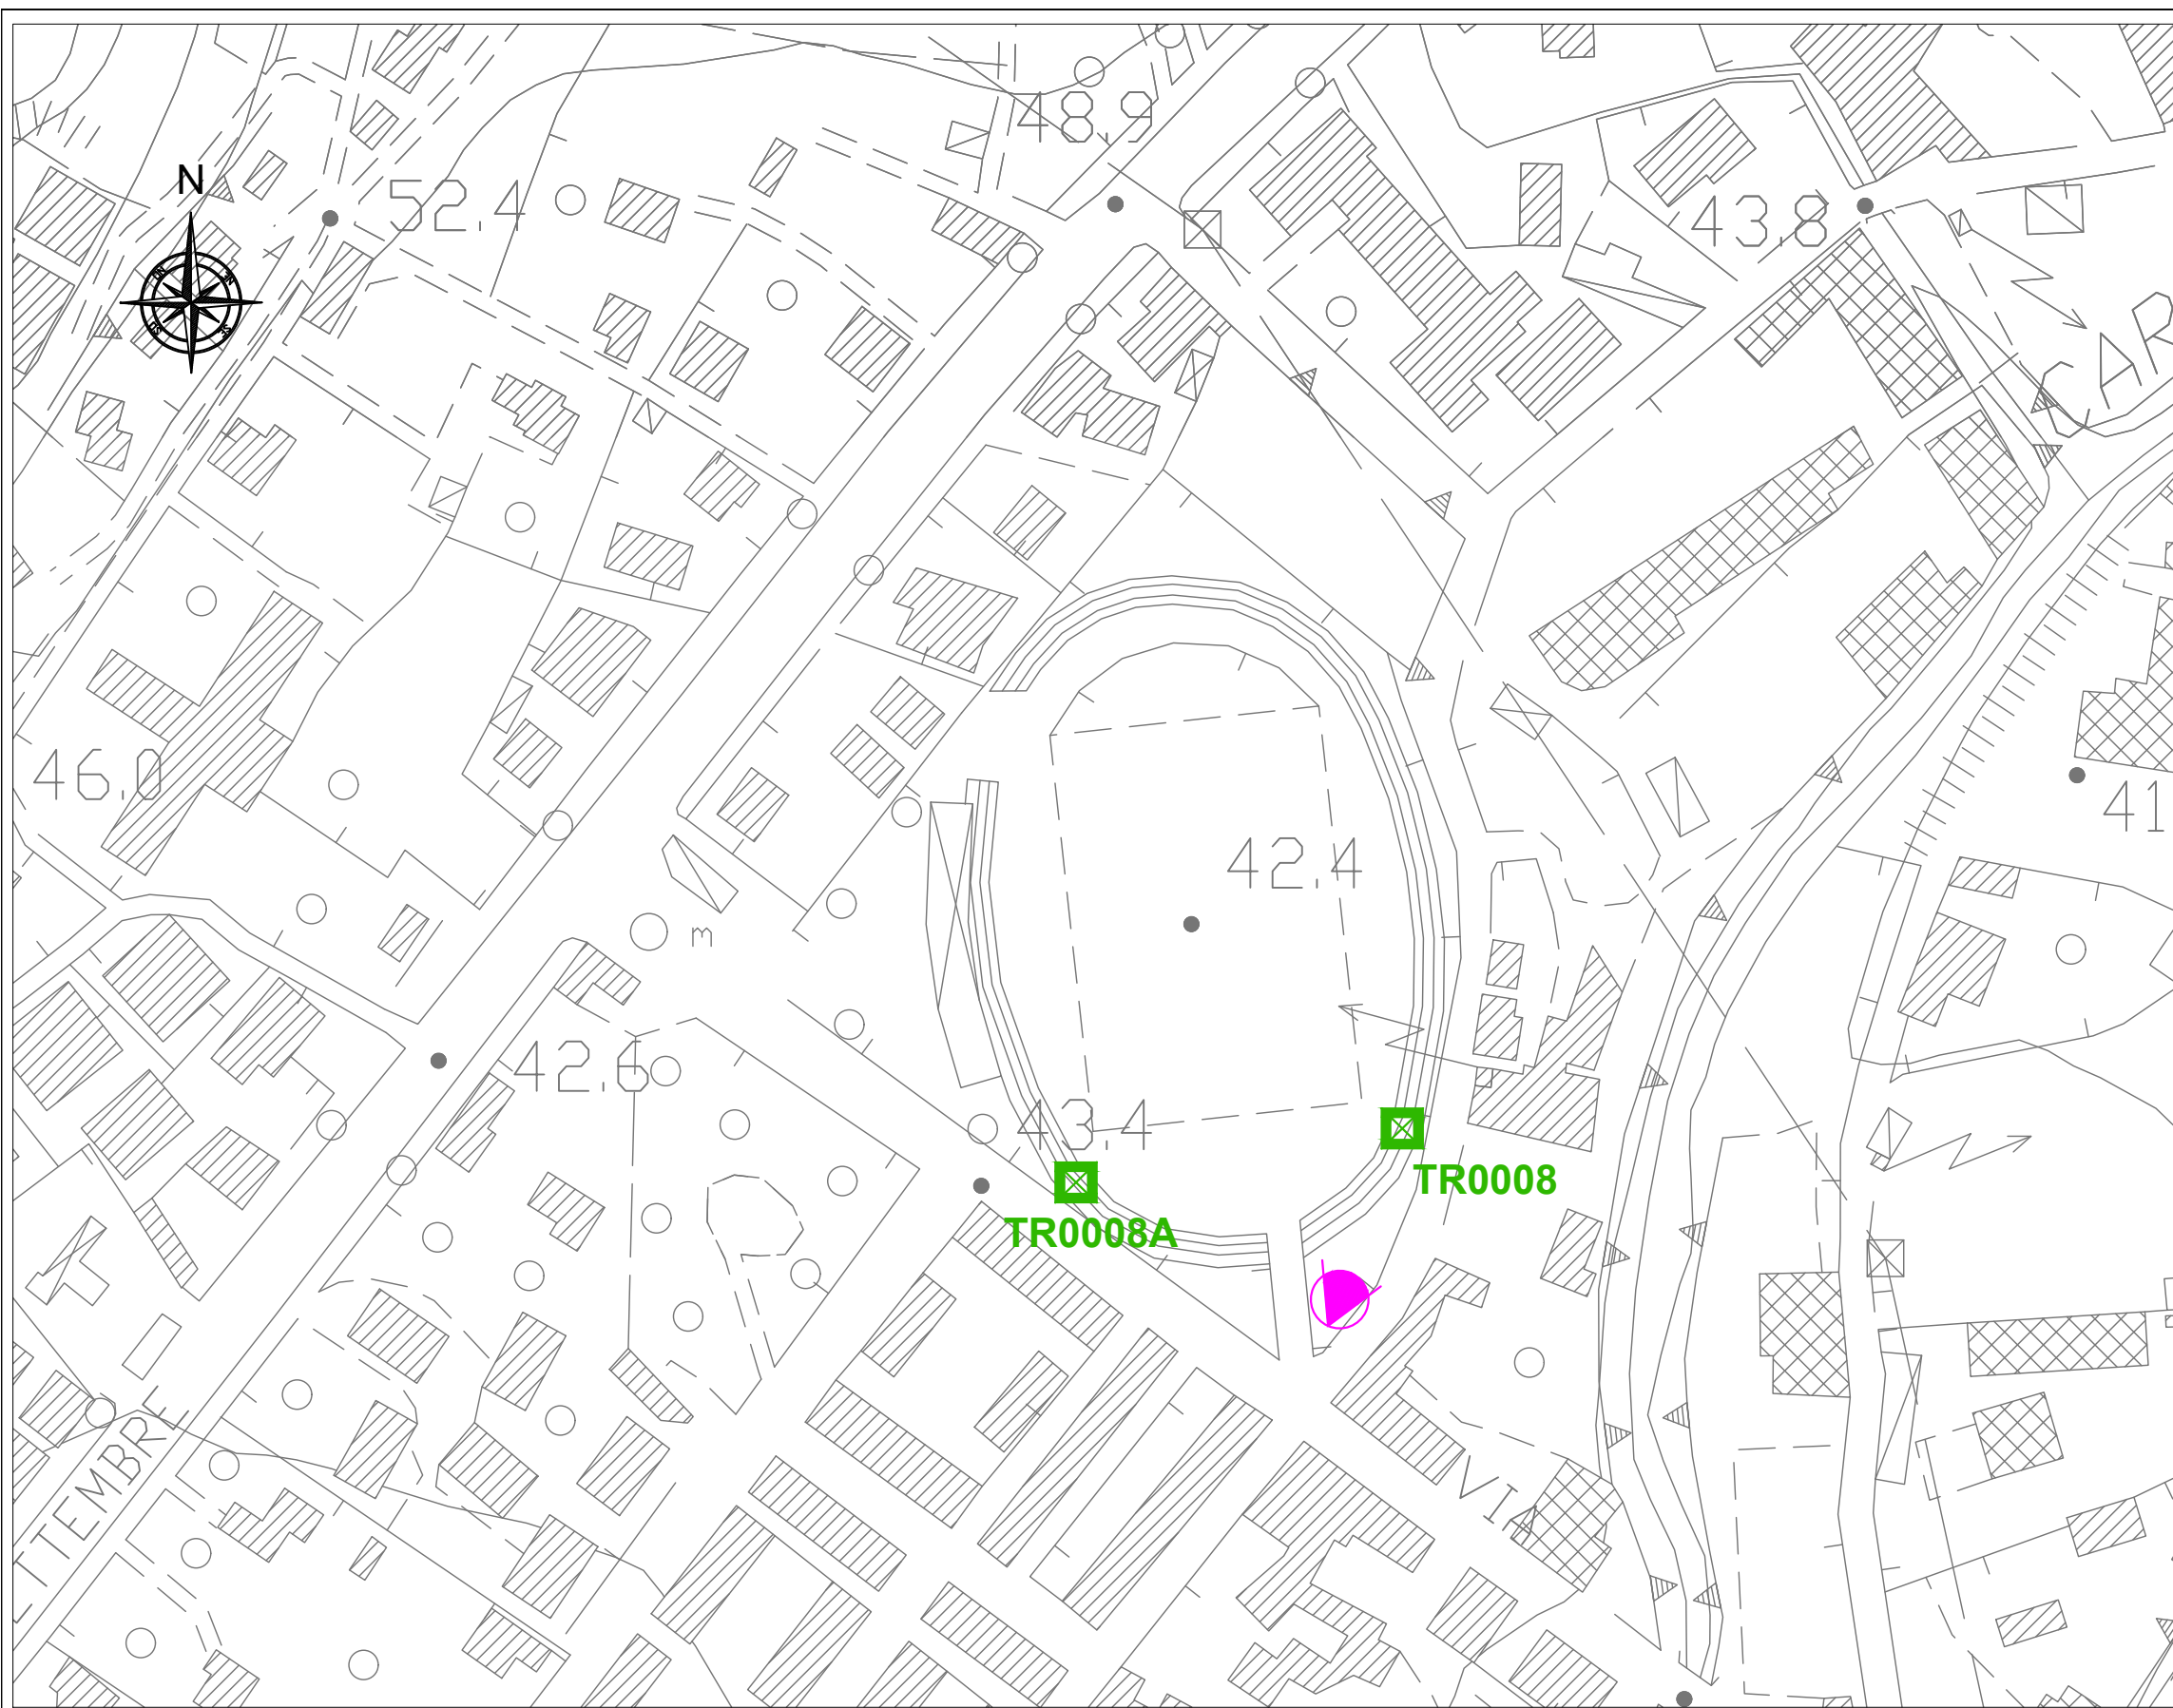

- LEGENDA**
- Traliccio
 - TRXXXX** N° Traliccio
 - Direzione Foto

Redatto Ing. Marco ANGELONI			Tav. 08
Formato	A3		
Rev.		Descrizione	
00		Traliccio TR0008 - SRB "STADIO COMUNALE"	
		DATA	
		18/04/2024	
Scala 1:2000			

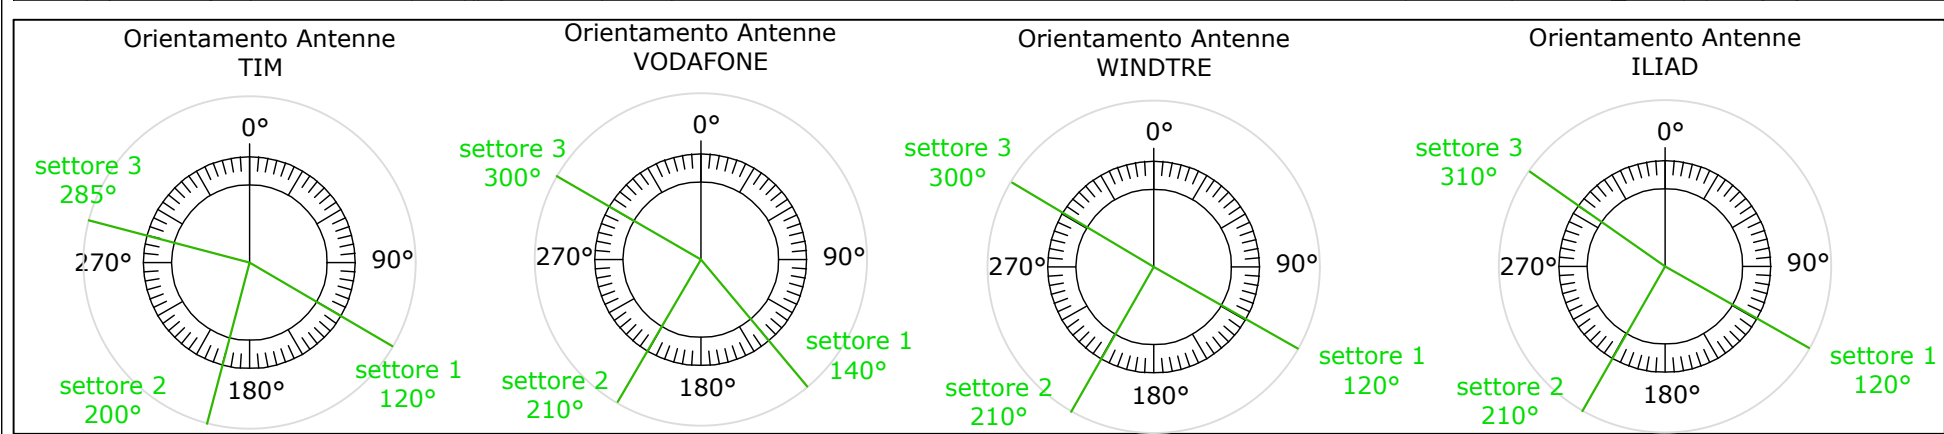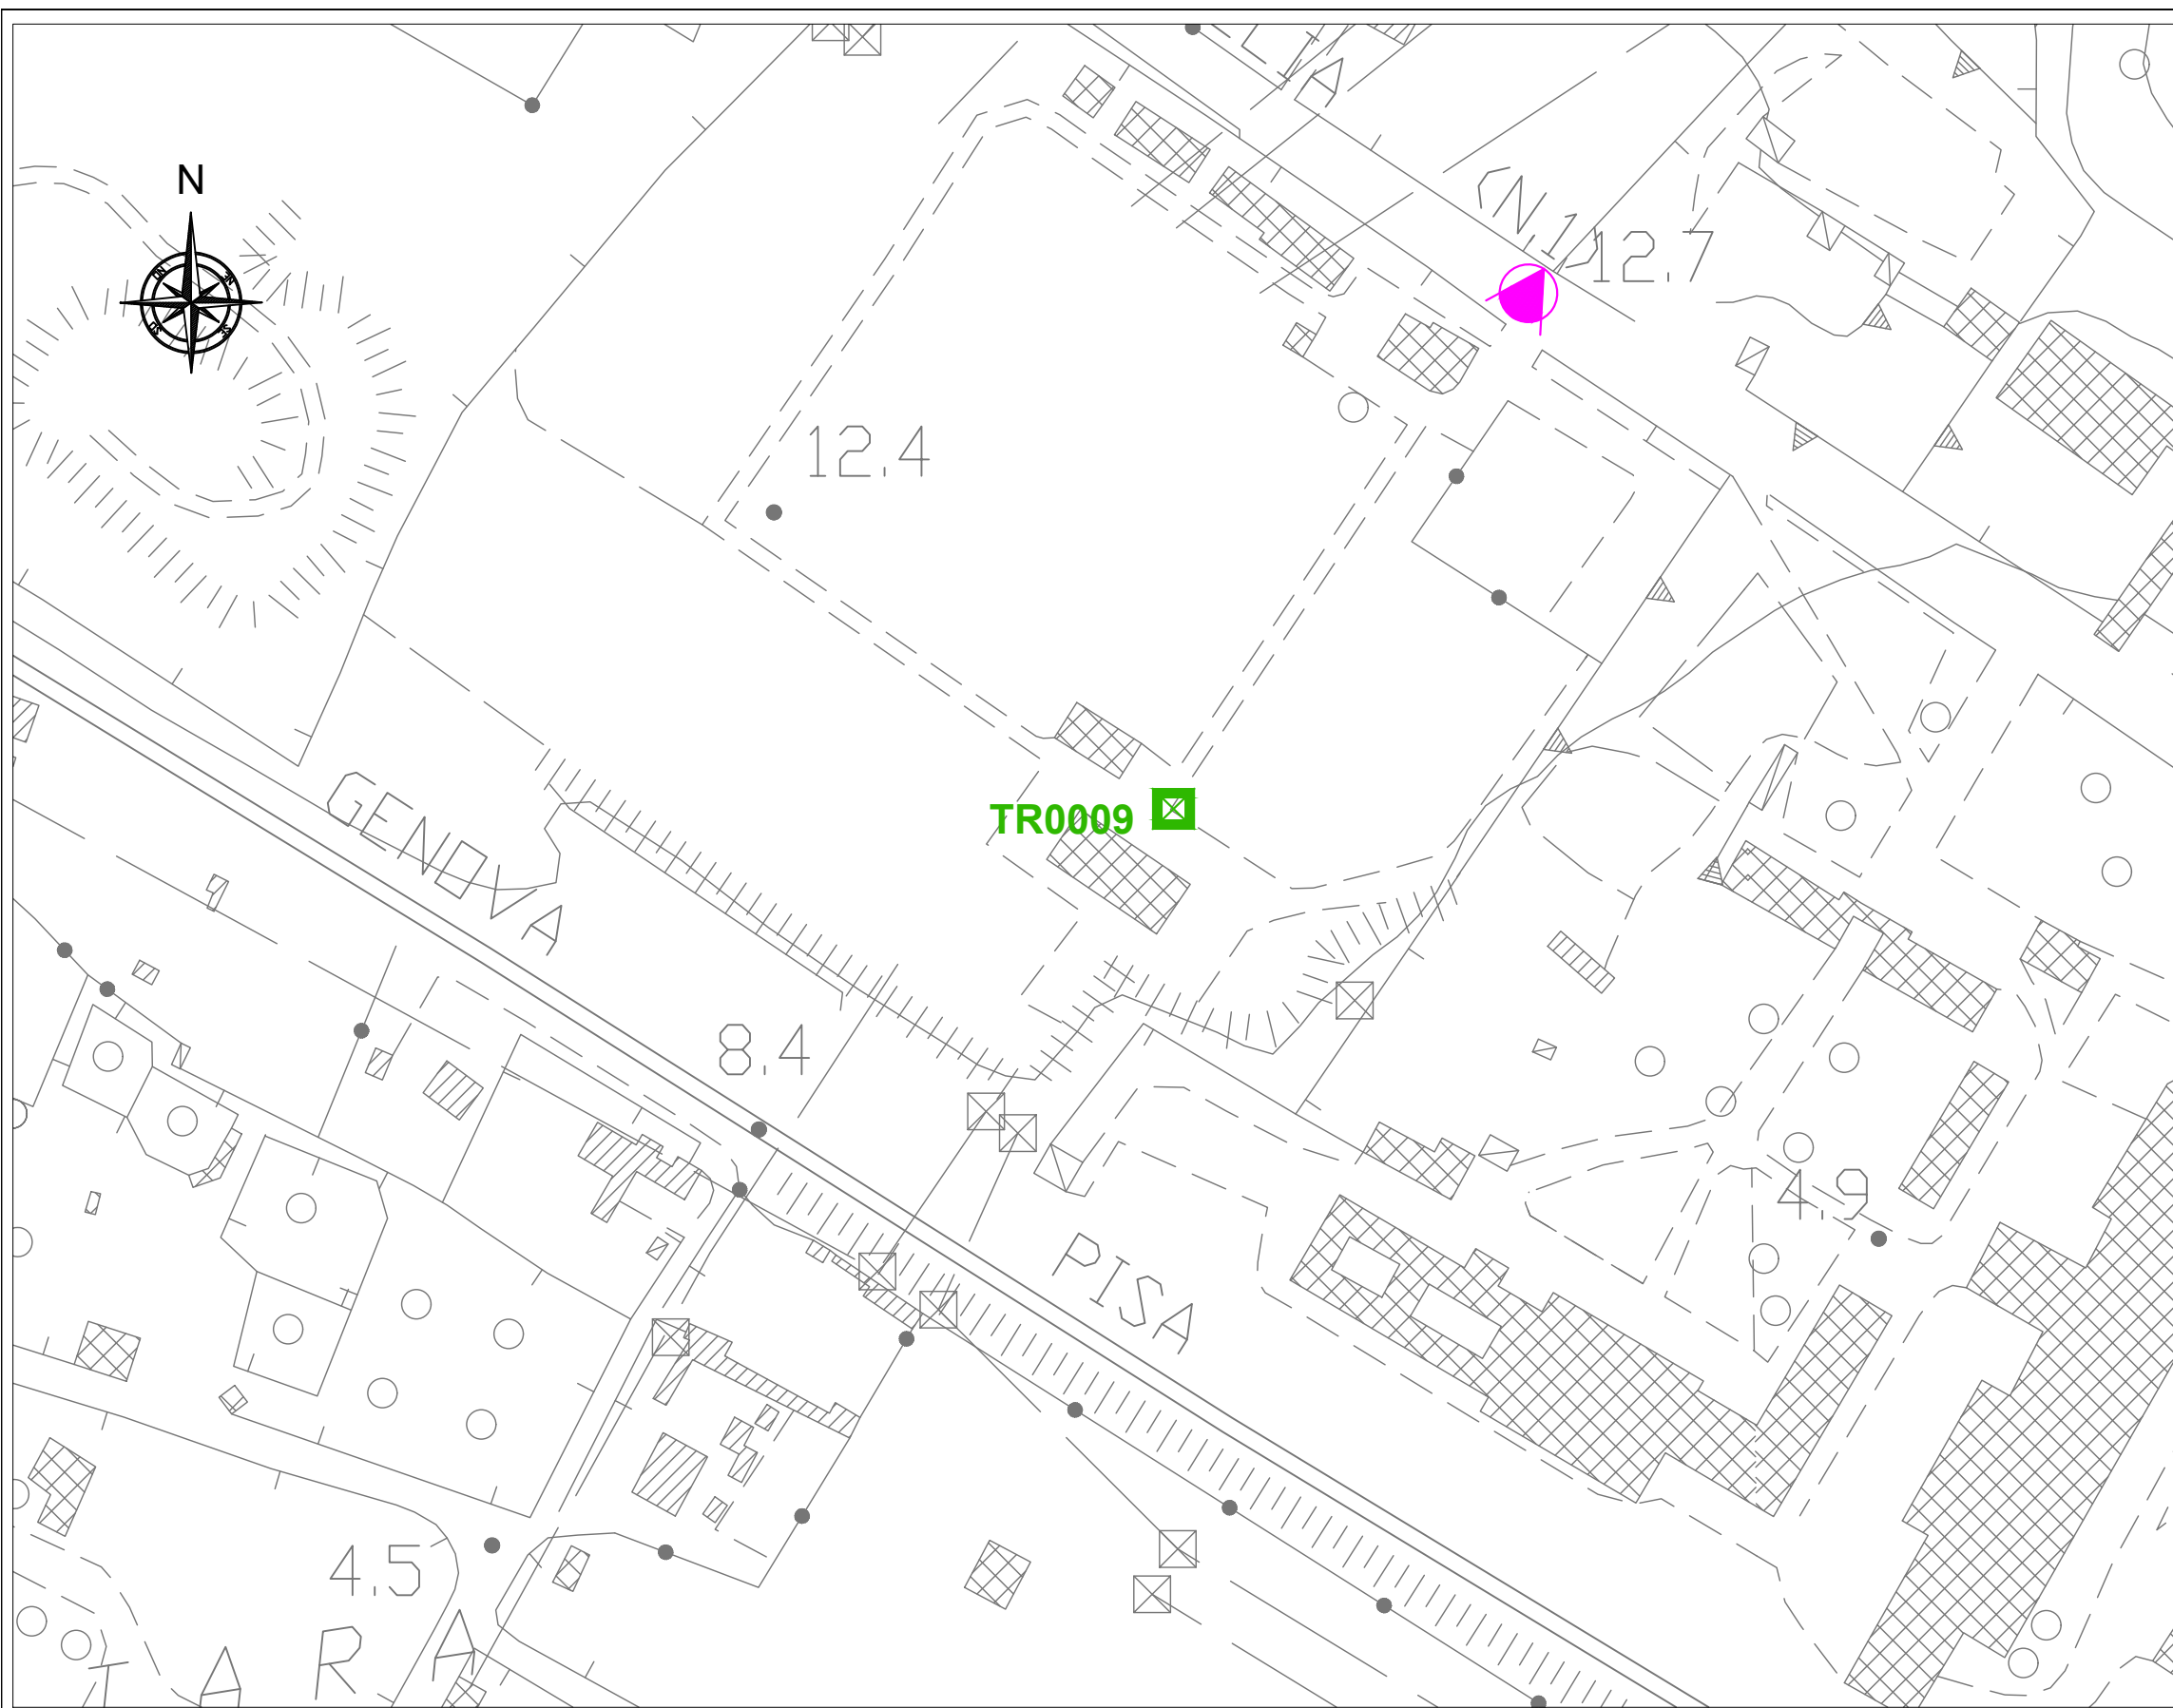



LEGENDA

Traliccio

TRXXXX N° Traliccio



Direzione Foto

Redatto Ing. Marco ANGELONI			Tav. 09
Formato	A3		
Rev.	Descrizione	DATA	
00	Traliccio TR0009 - SRB "Via FRASSINA 192"	18/04/2024	
			Scala 1:2000

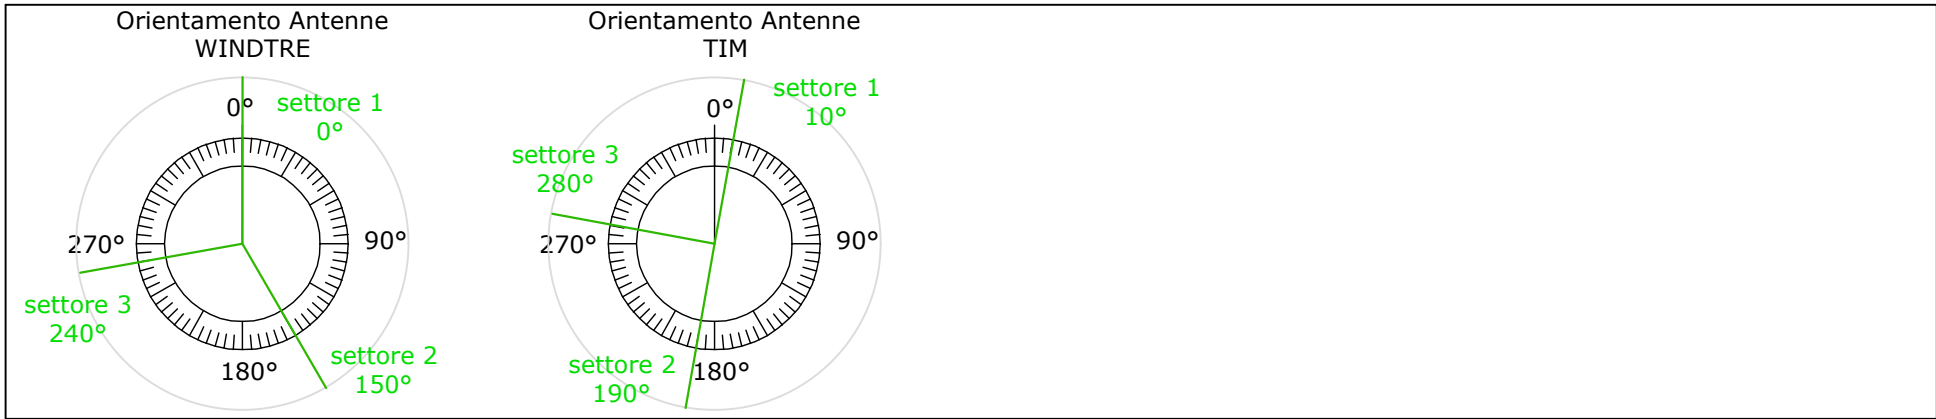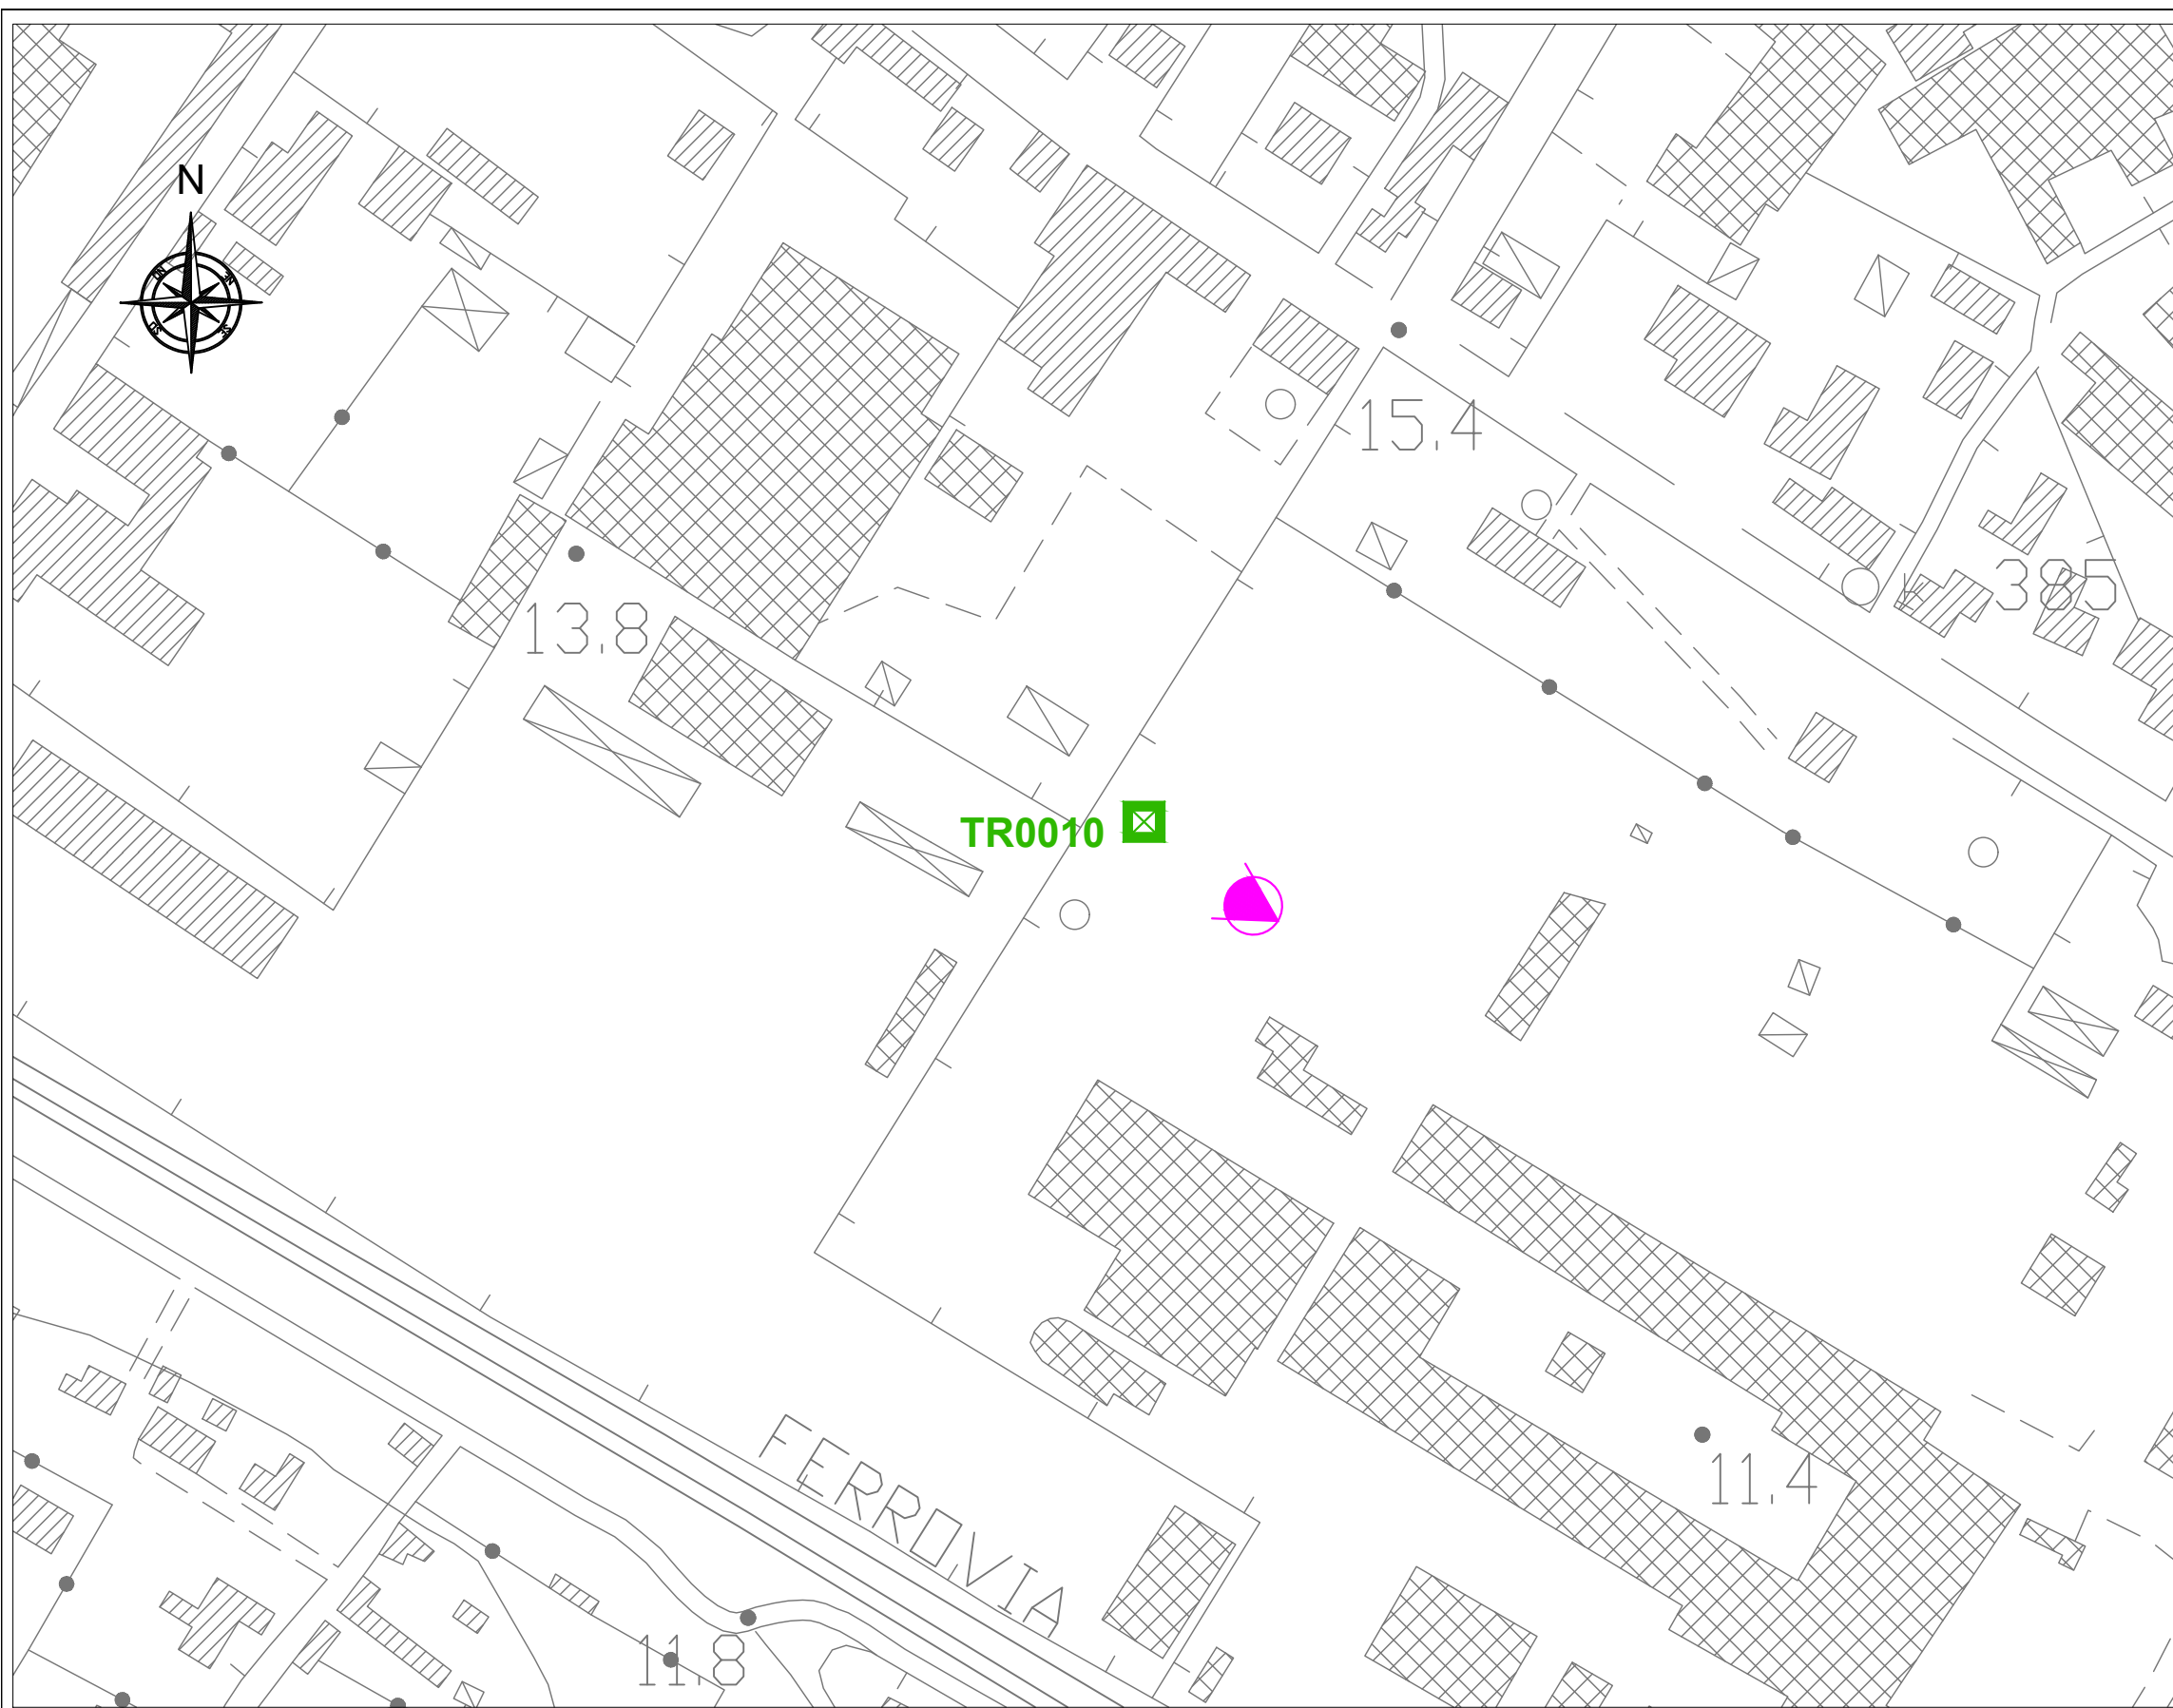

- LEGENDA**
- Traliccio
 - TRXXXX** N° Traliccio
 - Direzione Foto




Redatto Ing. Marco ANGELONI			
Formato	A3		
Rev.		Descrizione	DATA
00		Traliccio TR0010 - SRB "Via FRASSINA 21"	18/04/2024
			Tav. 10
			Scala 1:2000

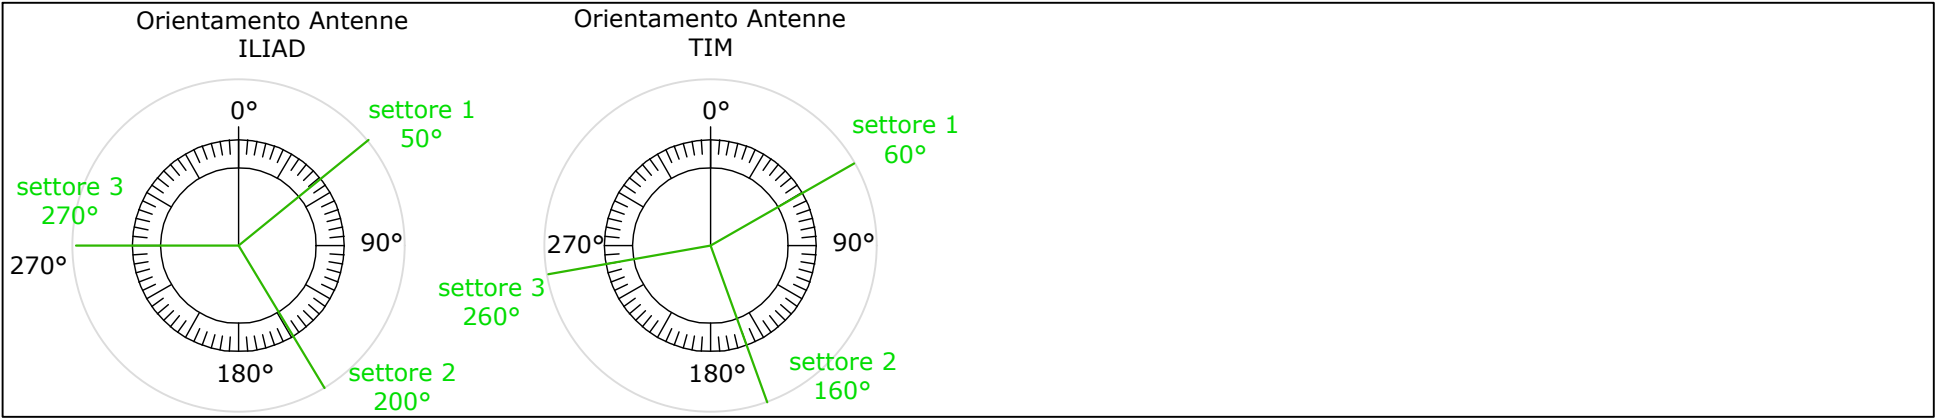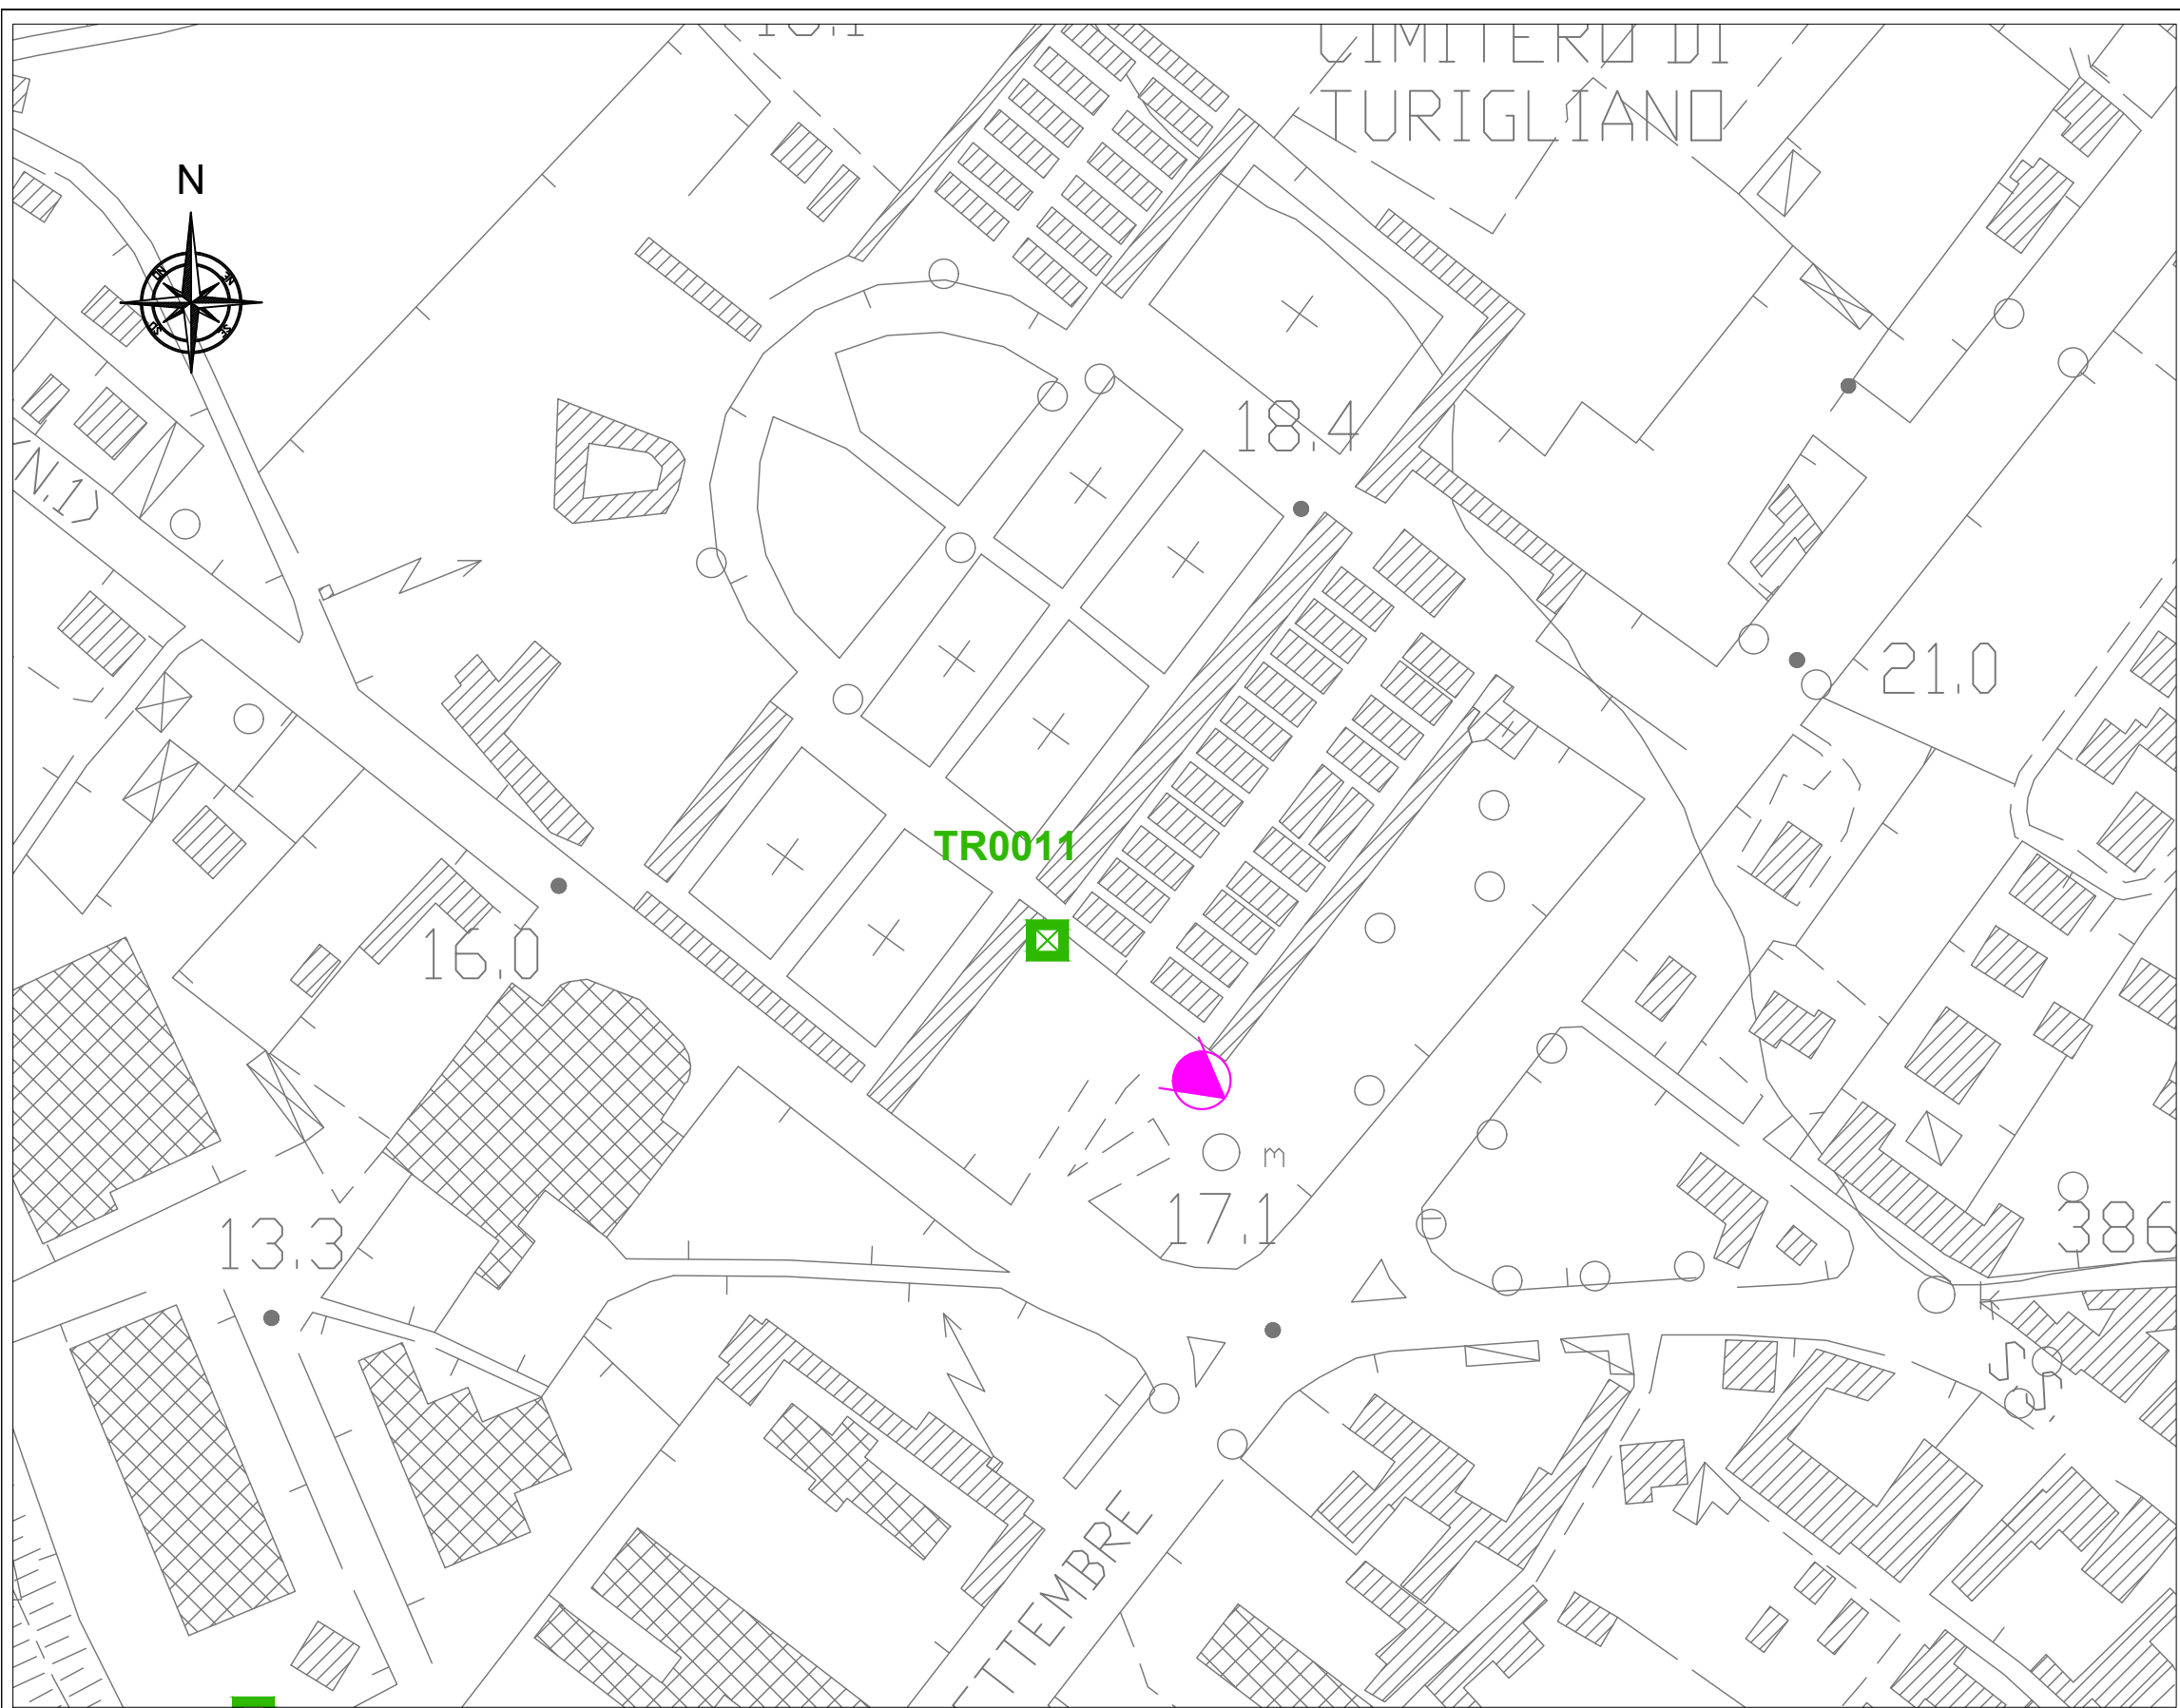

LEGENDA



- Traliccio
- Direzione Foto

Redatto		Ing. Marco ANGELONI		Tav. 11
Formato	A3			
Rev.	Descrizione		DATA	
00	Traliccio TR0011 - SRB "CIMITERO TURIGLIANO"		18/04/2024	
				Scala 1:2000

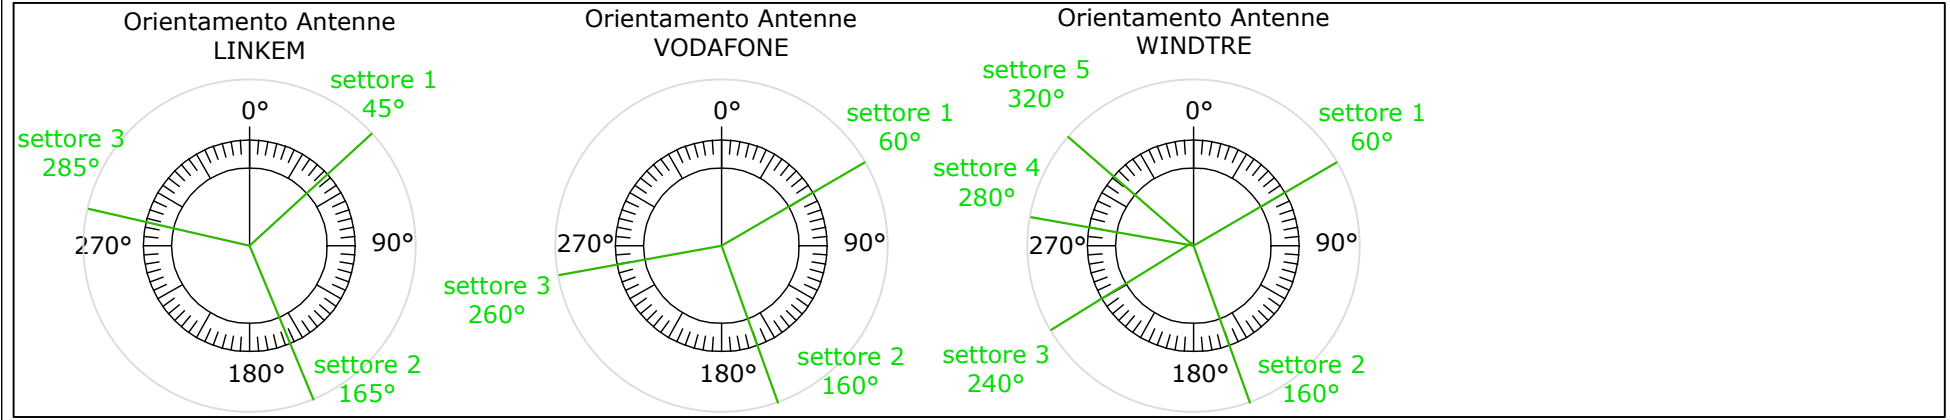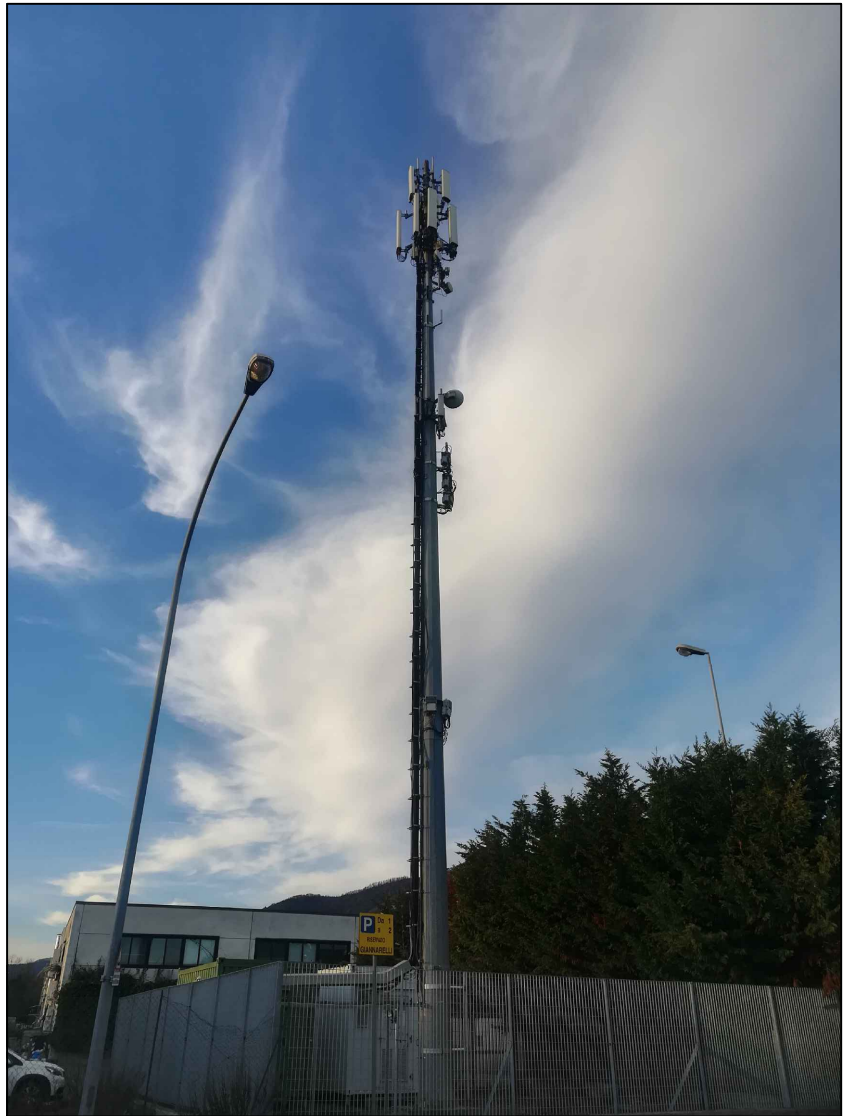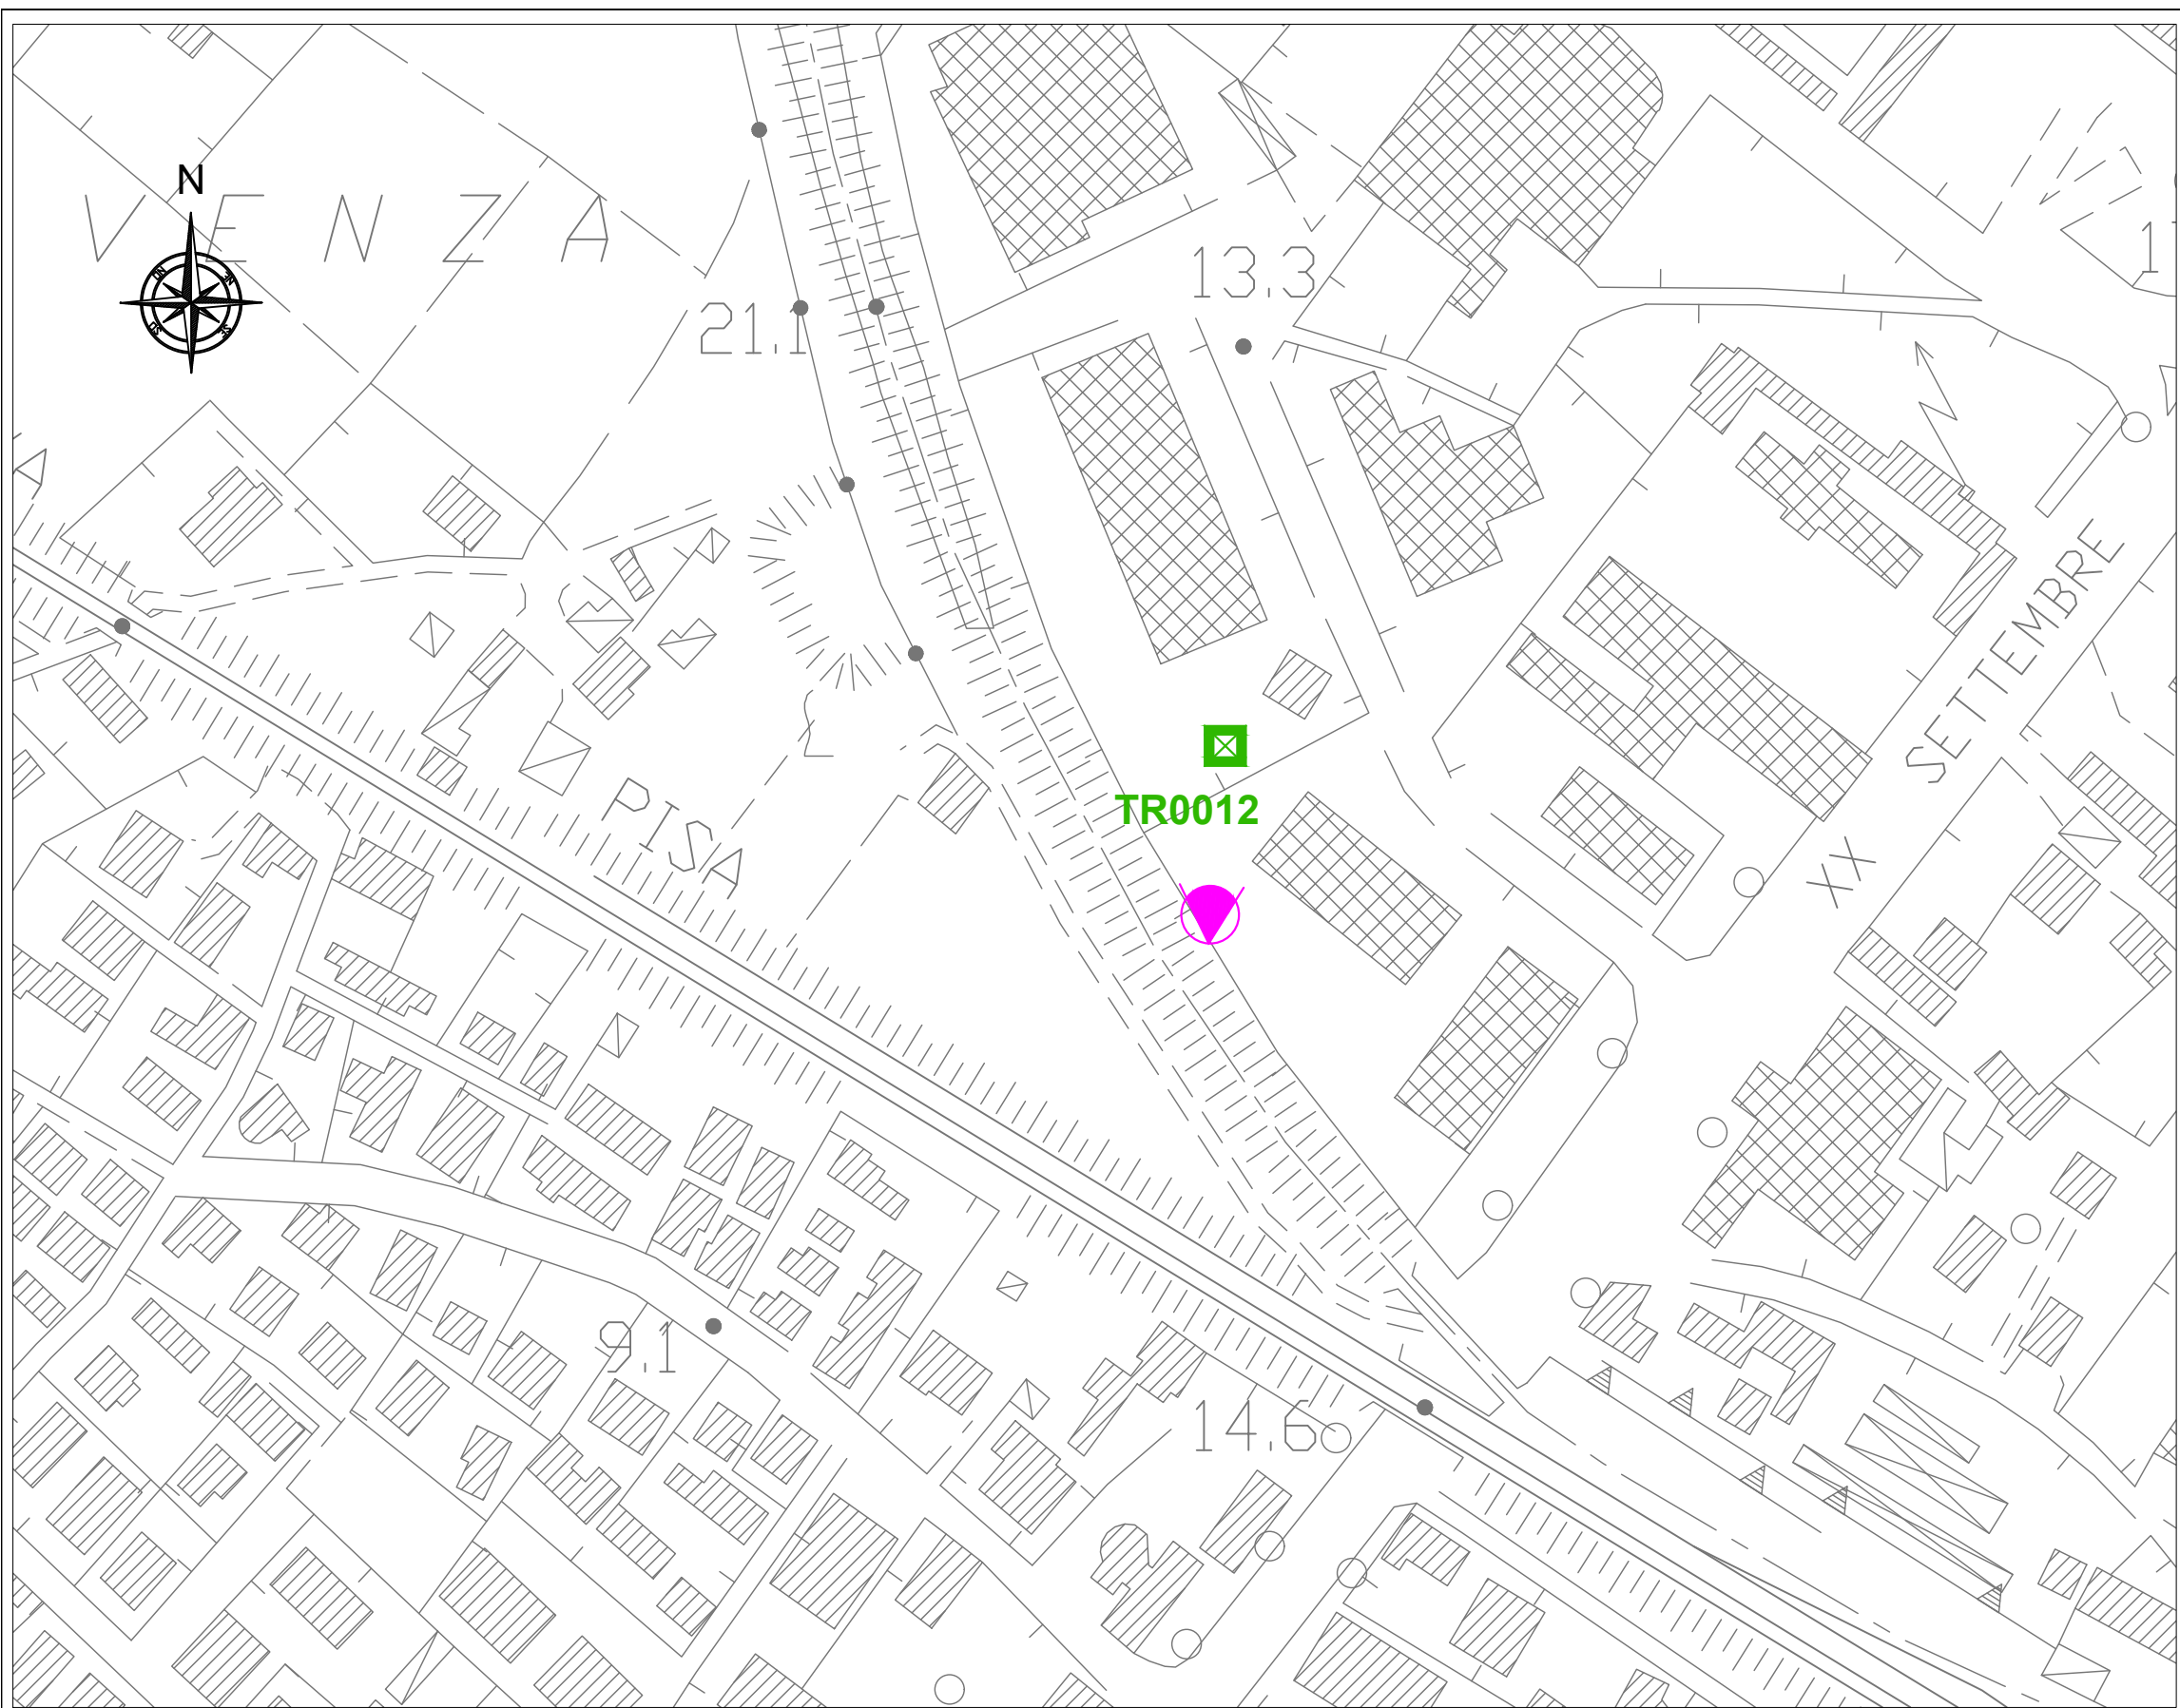

- LEGENDA**
- Traliccio
 - TRXXXX** N° Traliccio
 - Direzione Foto



Redatto Ing. Marco ANGELONI			Tav. 12
Formato	A3		
Rev.	Descrizione	DATA	
00	Traliccio TR0012 - SRB "Viale XX Settembre 177"	18/04/2024	
			Scala 1:2000

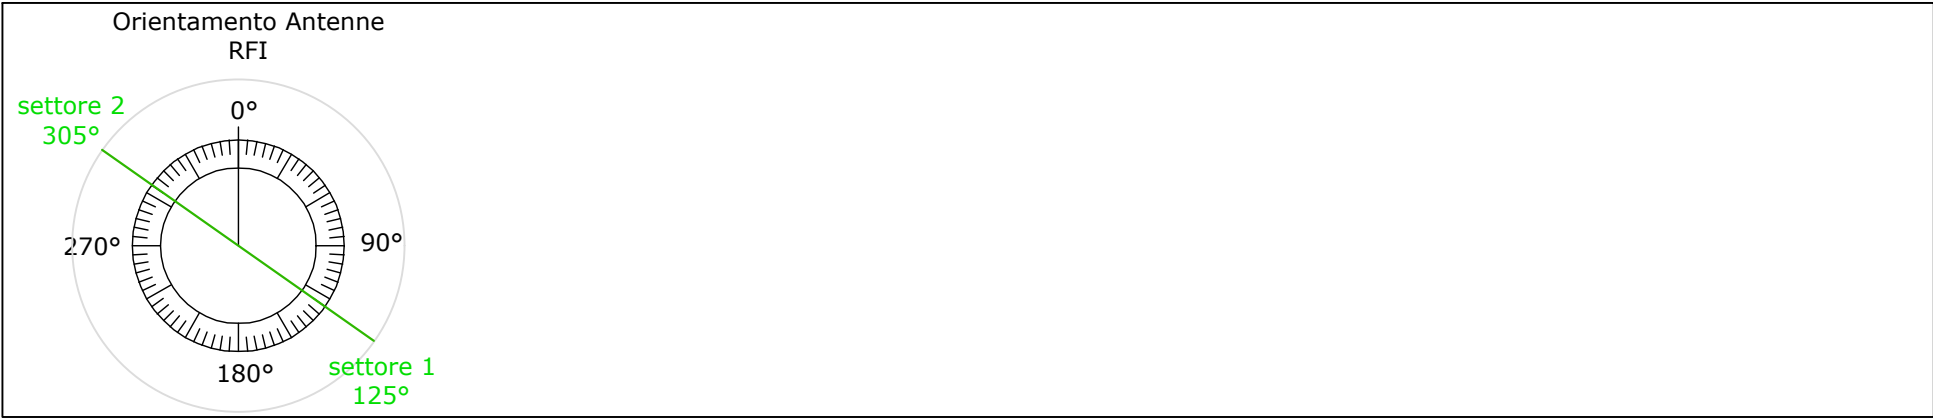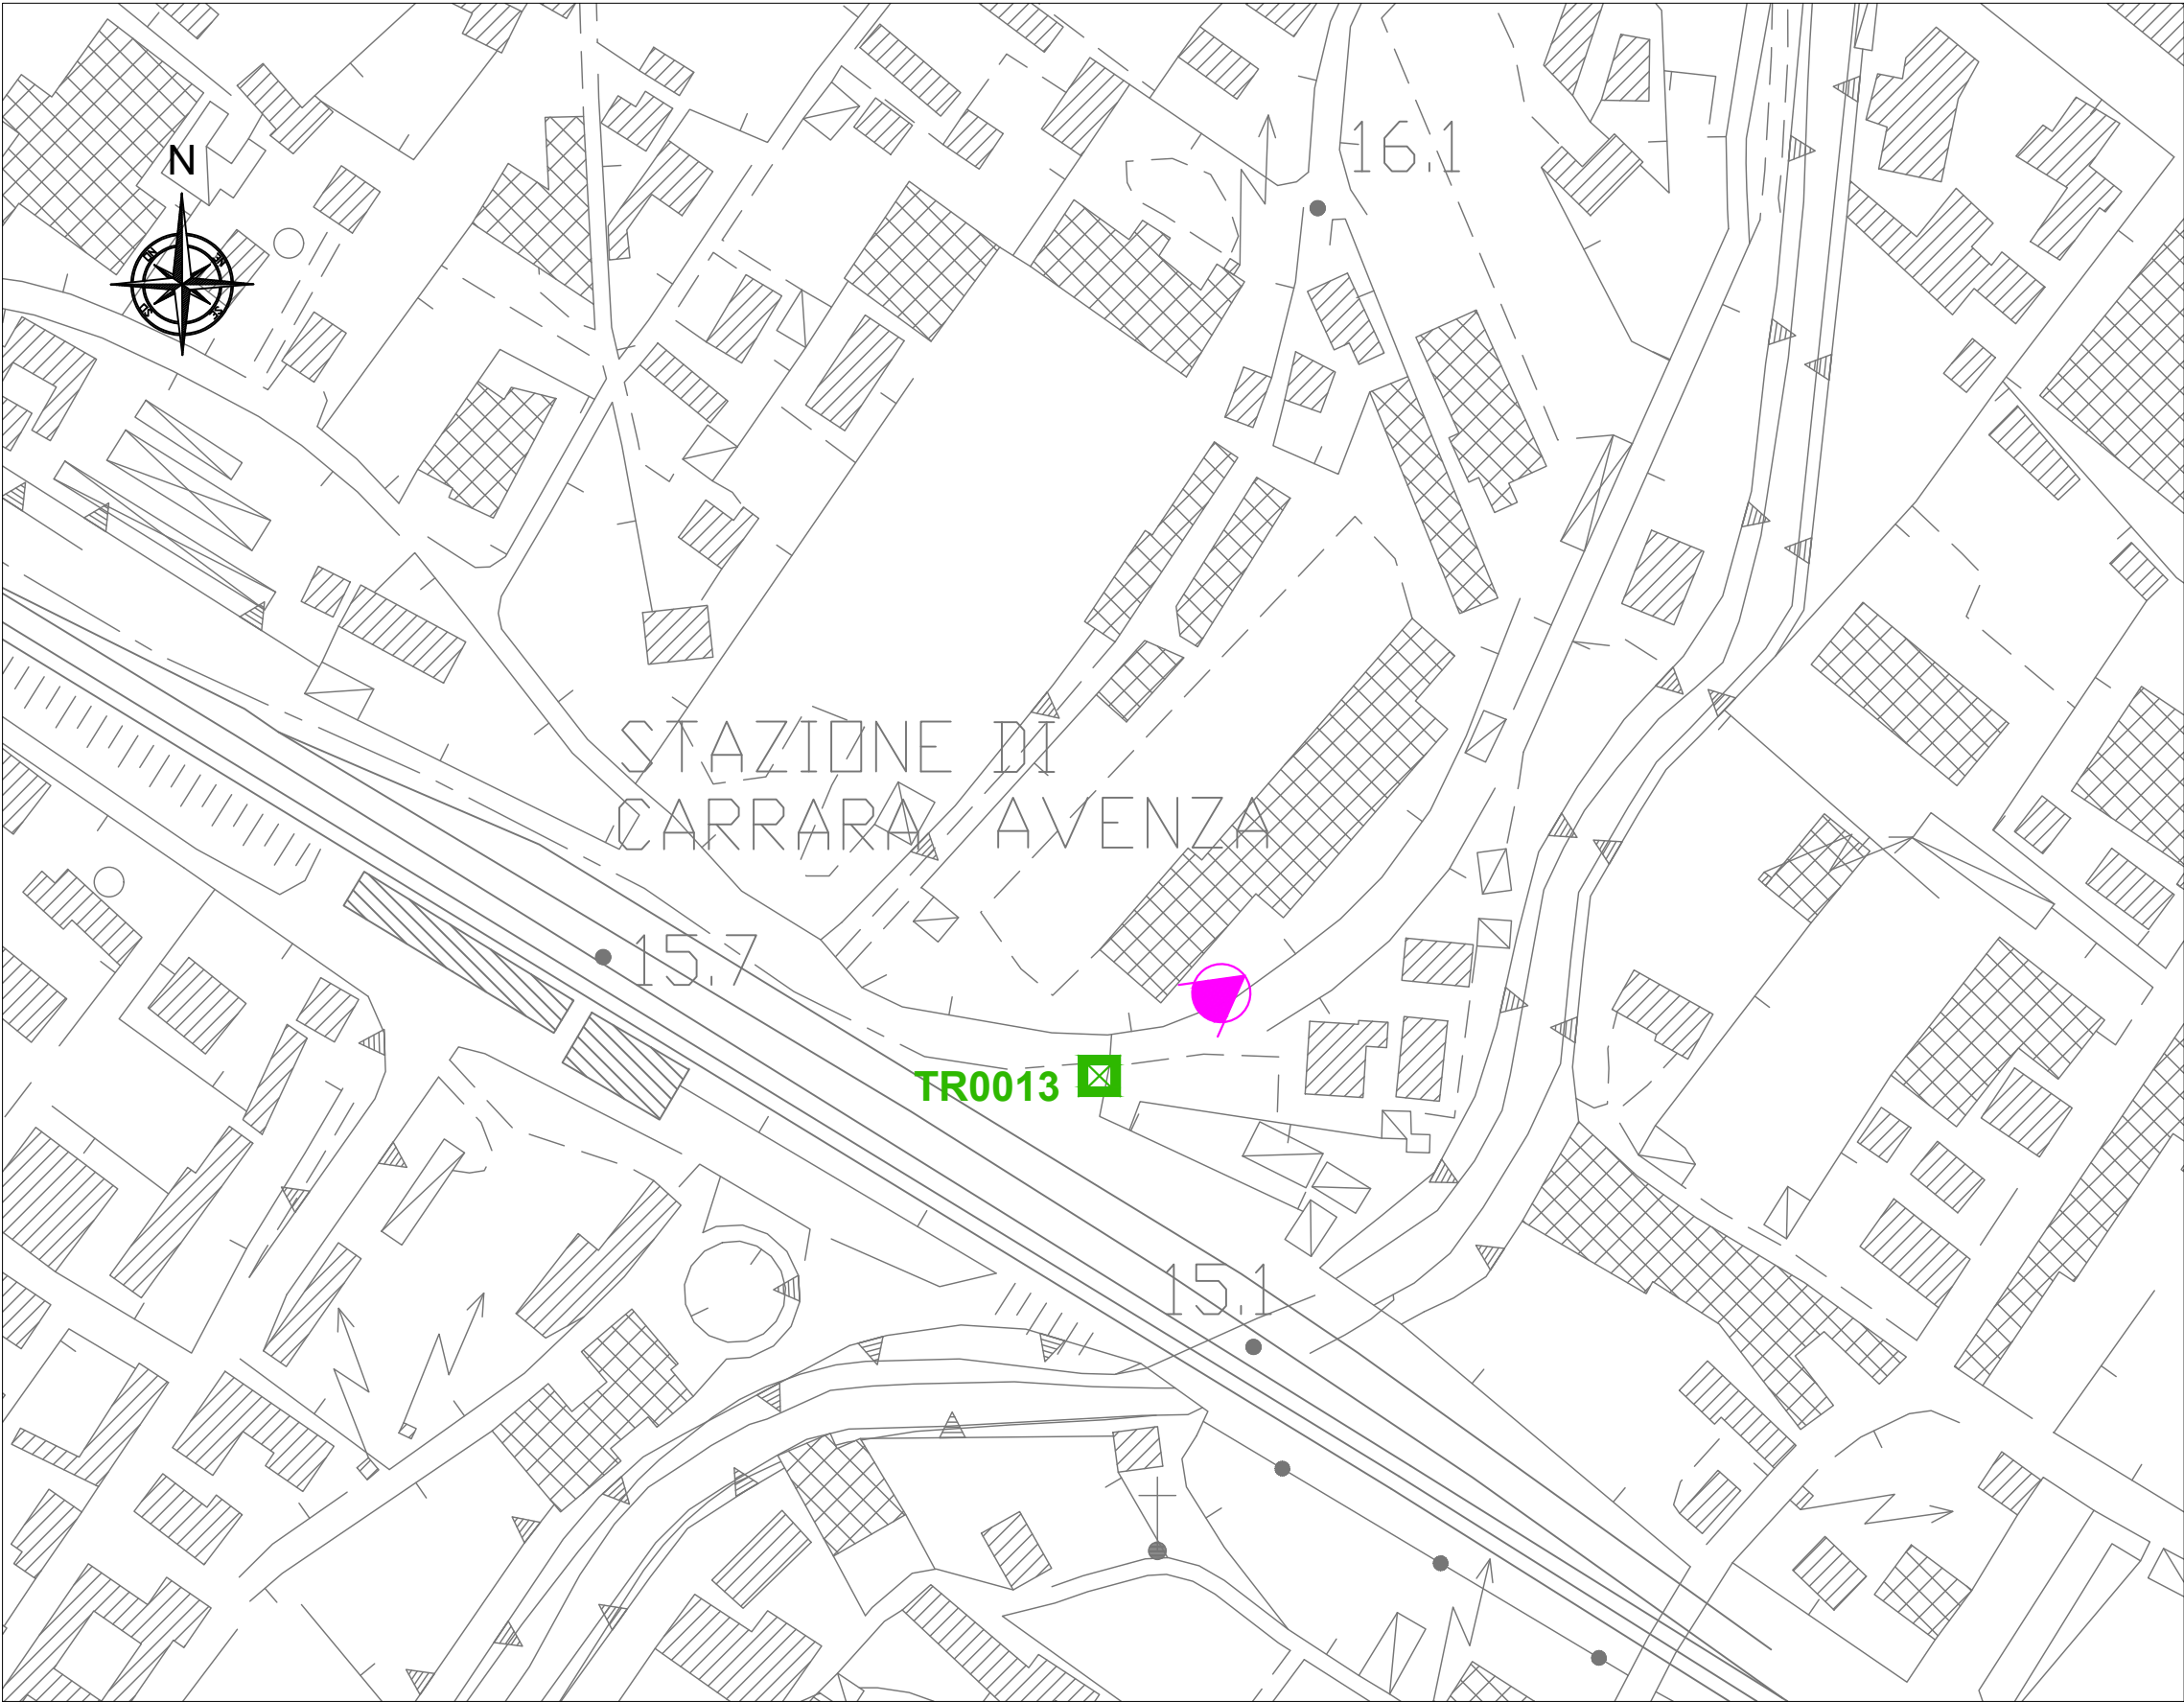


- LEGENDA
- Traliccio
 - TRXXXX** N° Traliccio
 - Direzione Foto



Redatto Ing. Marco ANGELONI			Tav. 13
Formato	A3		
Rev.	Descrizione	DATA	
00	Traliccio TR0013 - SRB "RFI MASSA AVENZA"	18/04/2024	
			Scala 1:2000

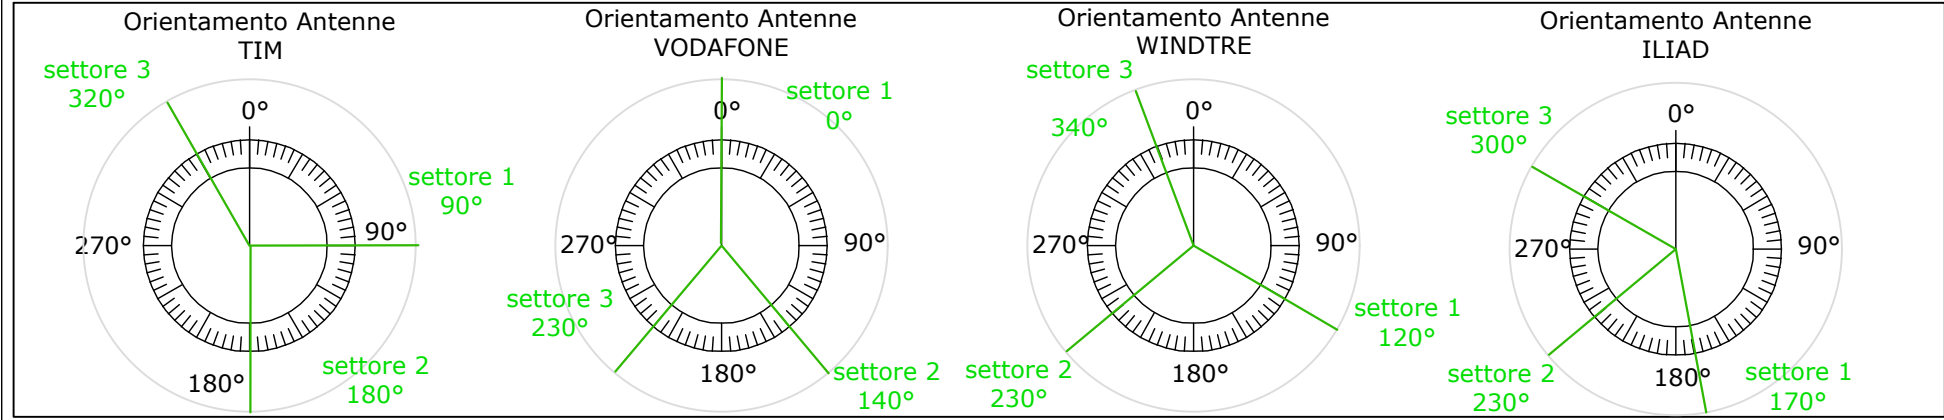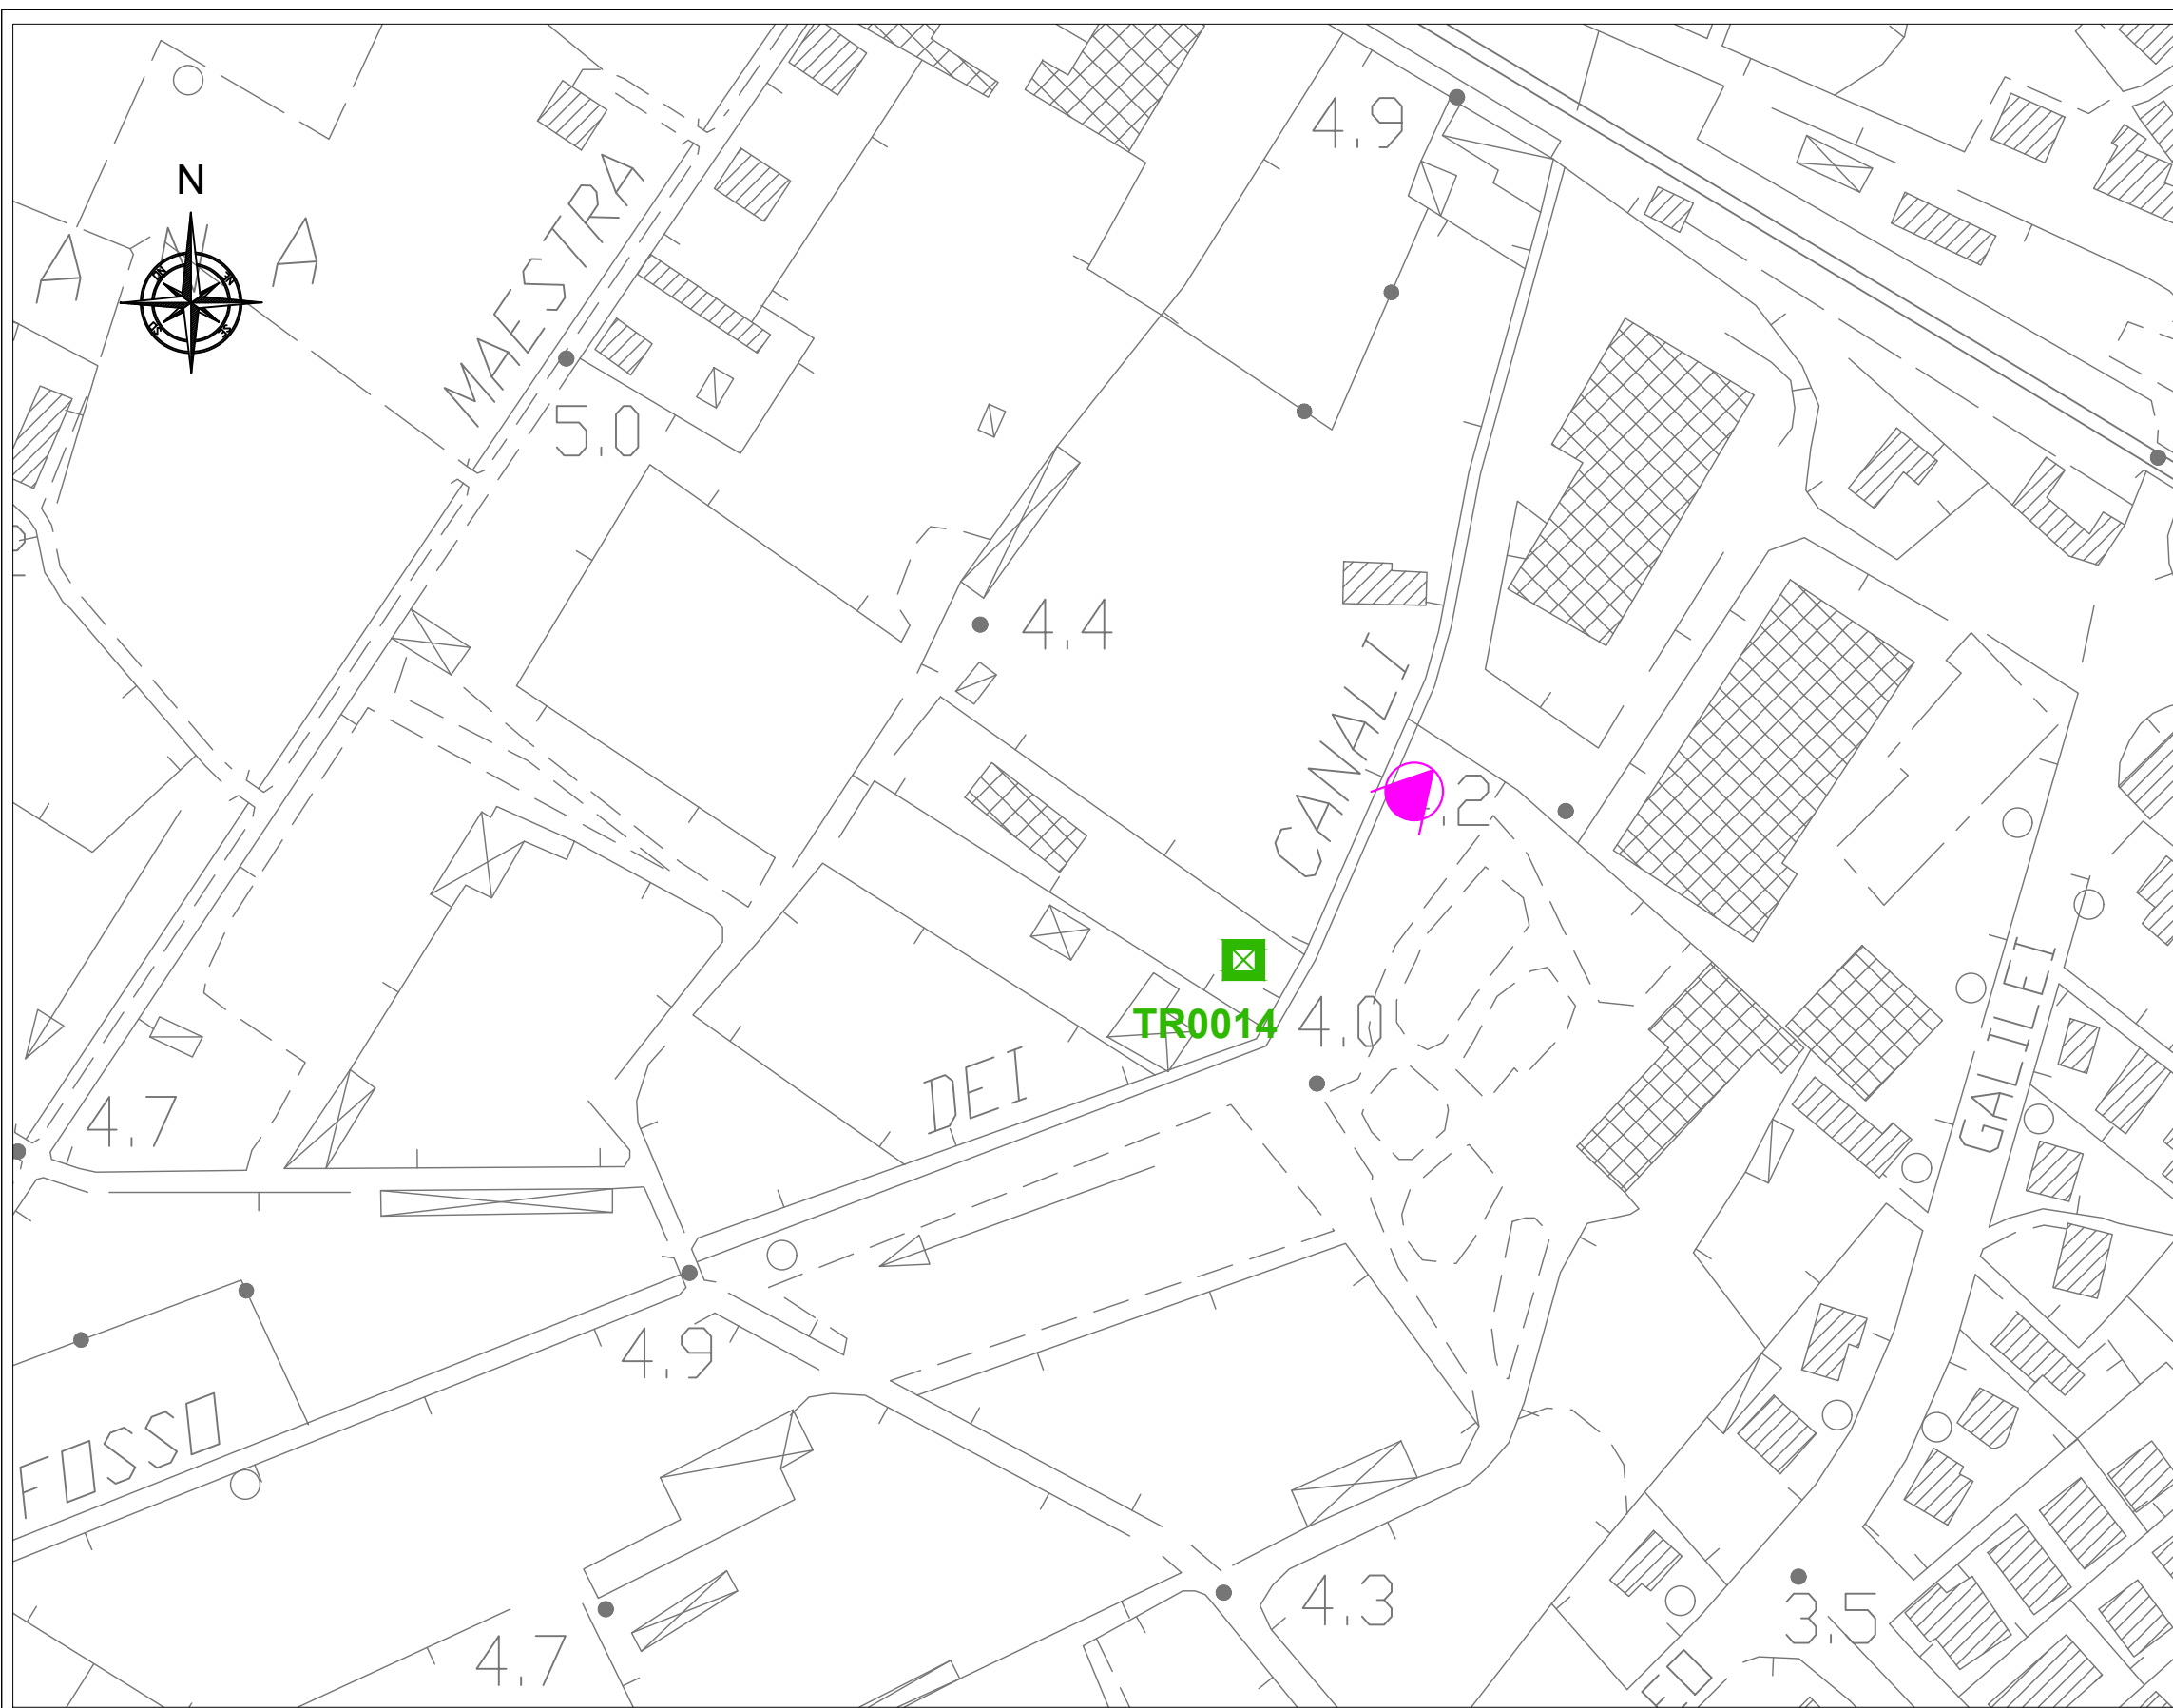


- LEGENDA**
- Traliccio
 - TRXXXX** N° Traliccio
 - Direzione Foto

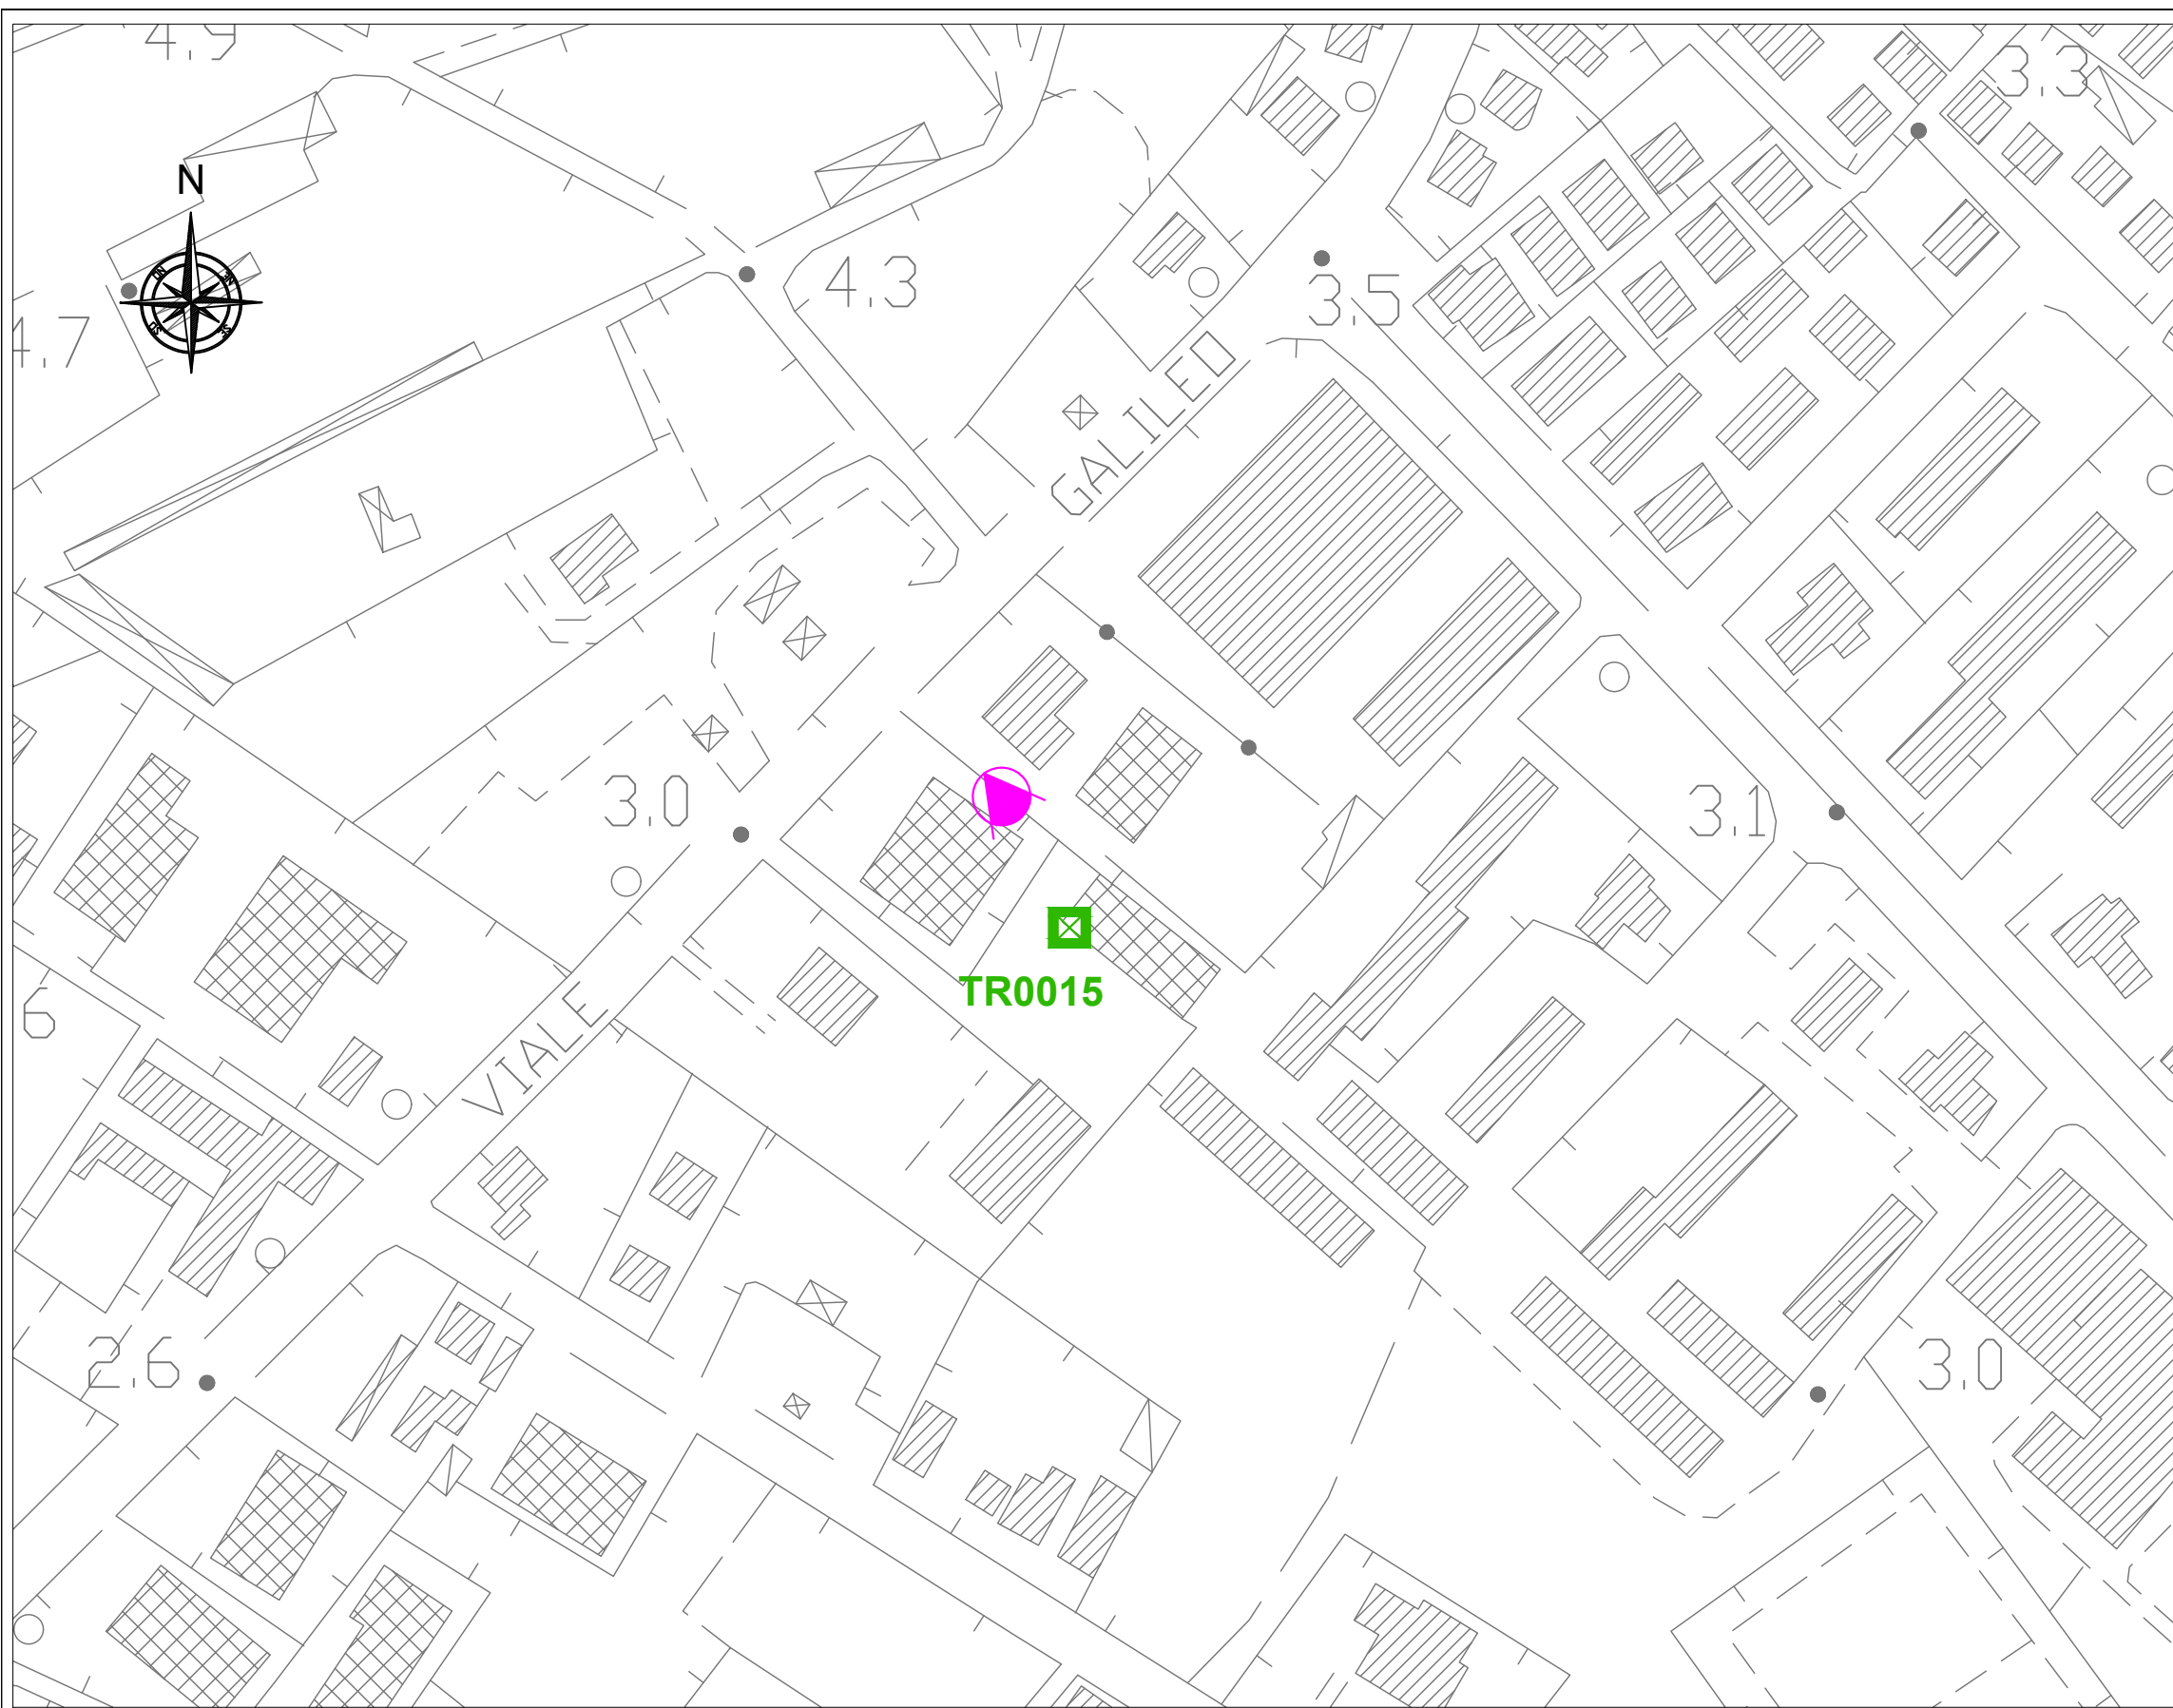


TR0015

Orientamento Antenne
WINDTRE

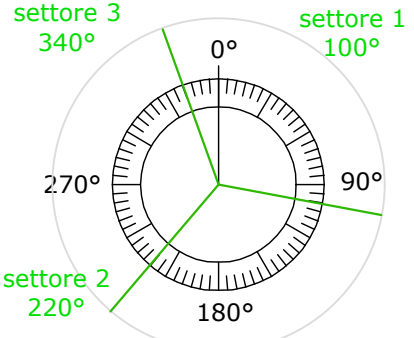



LEGENDA

-  Traliccio
- TRXXXX** N° Traliccio
-  Direzione Foto

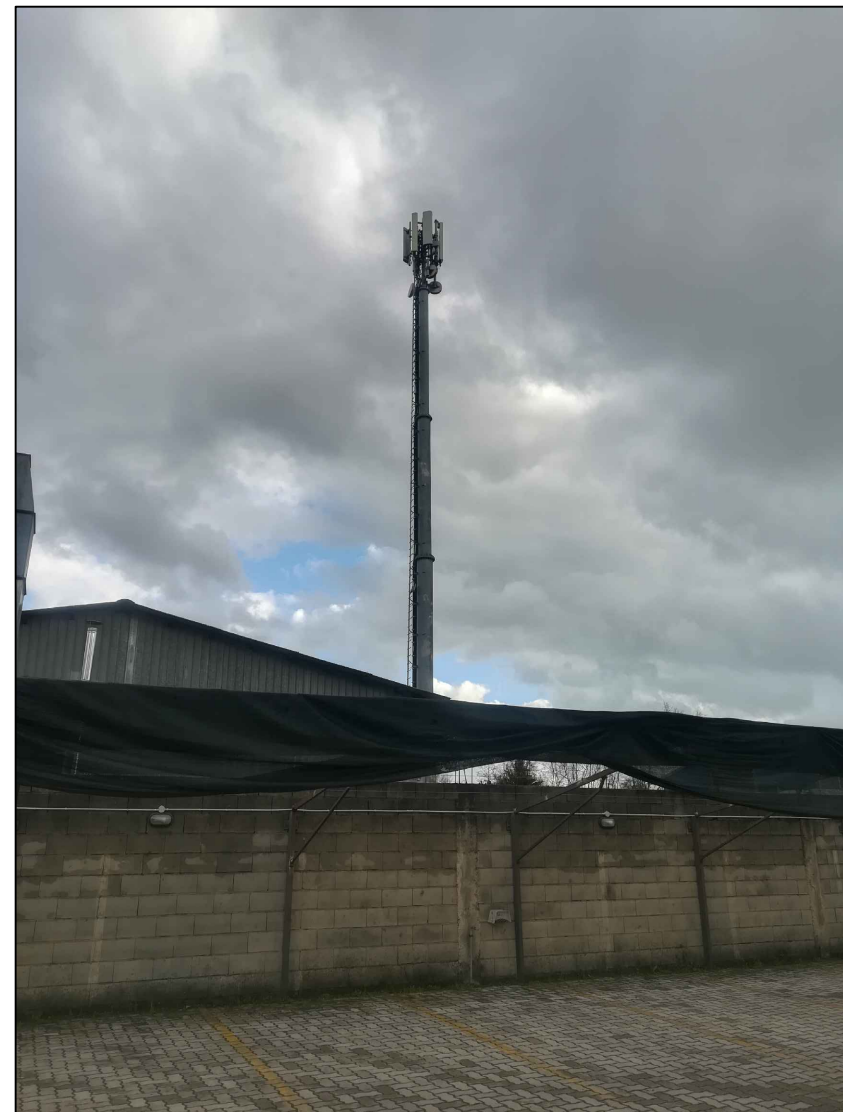

Redatto Ing. Marco ANGELONI			Tav. 15
Formato	A3		
Rev.	Descrizione	DATA	
00	Traliccio TR0015 - SRB "Via Galileo Galilei 36"	18/04/2024	
			Scala 1:2000




Scala 1:2000

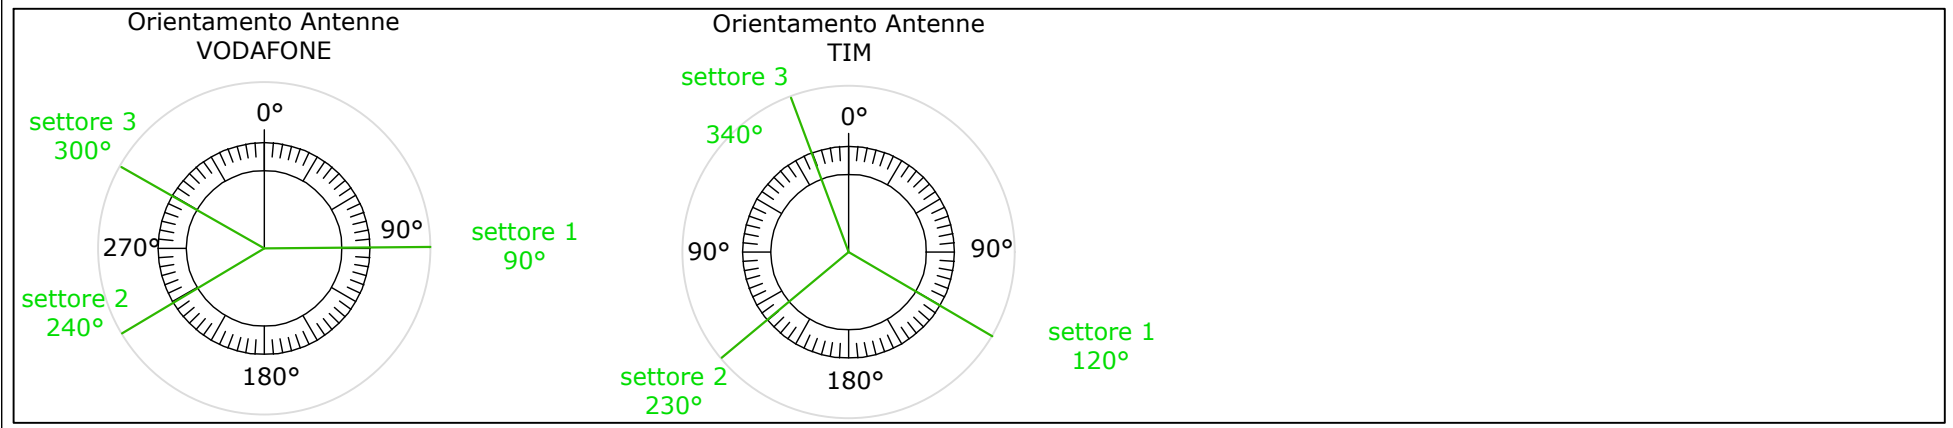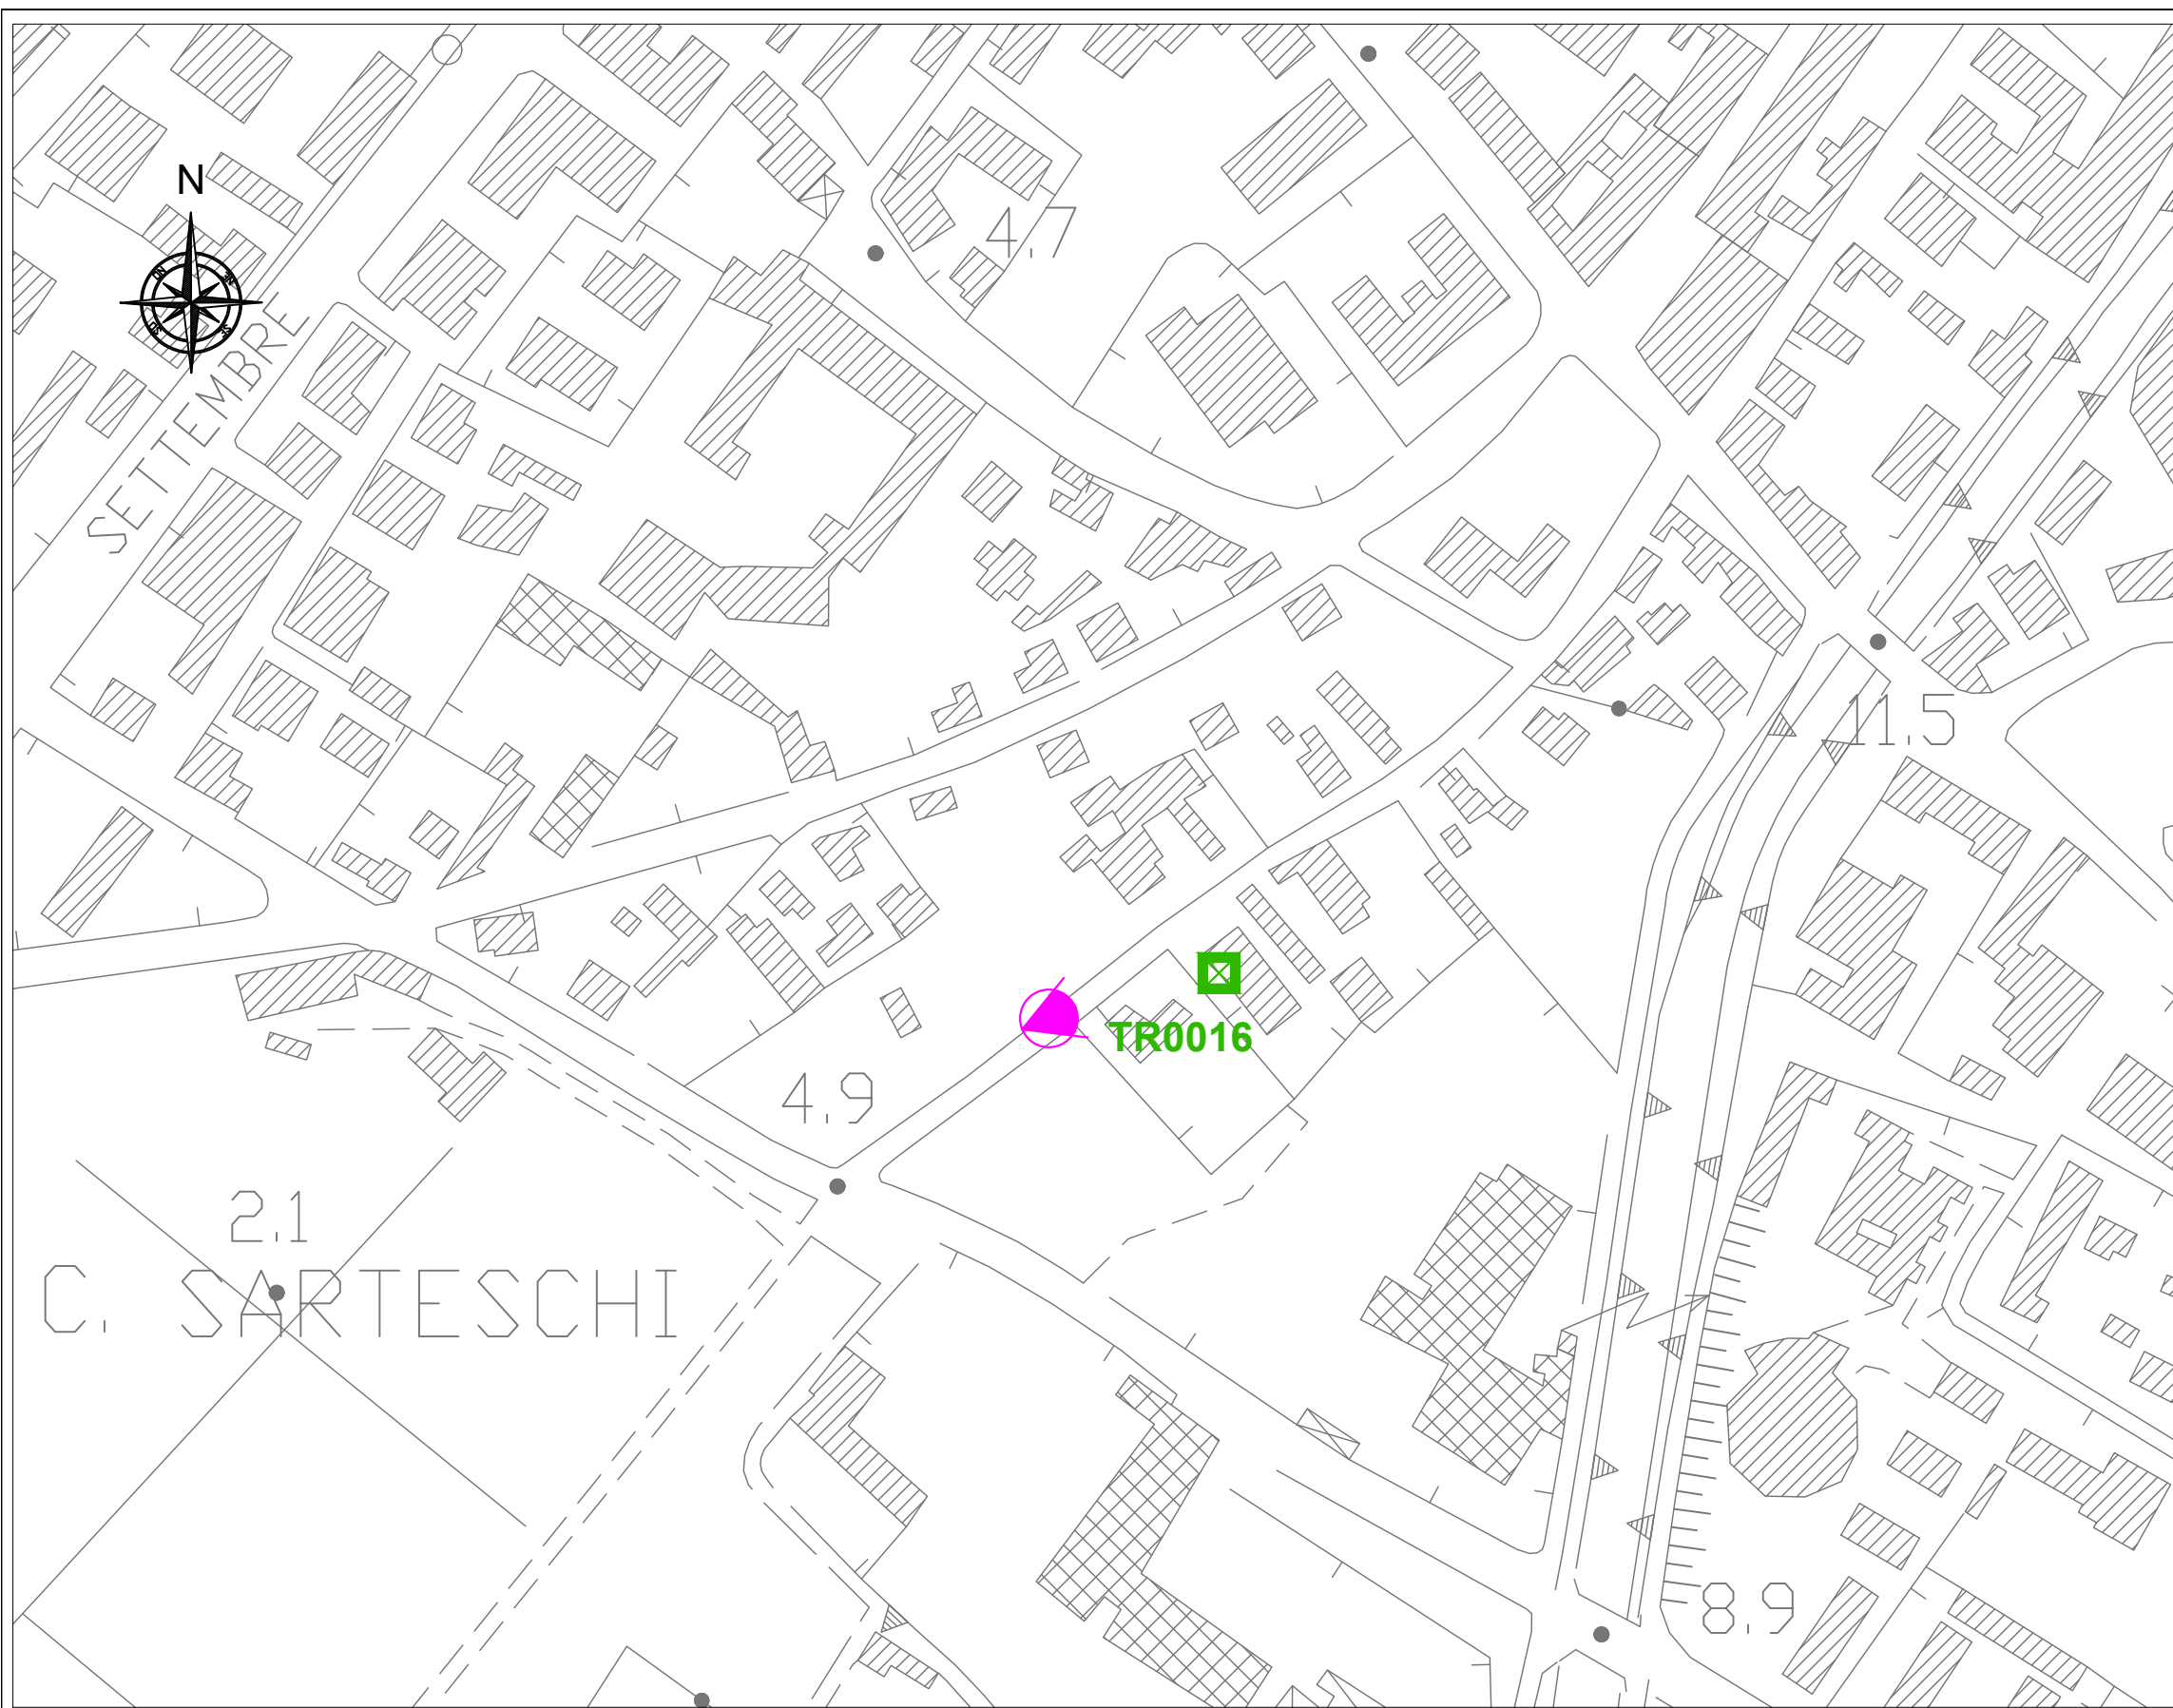

- LEGENDA**
- Traliccio
 - TRXXXX** N° Traliccio
 - Direzione Foto

Redatto Ing. Marco ANGELONI			Tav. 16
Formato	A3		
Rev.	Descrizione	DATA	
00	Traliccio TR0016 - SRB "AVENZA Via Carriona"	18/04/2024	

Scala 1:2000

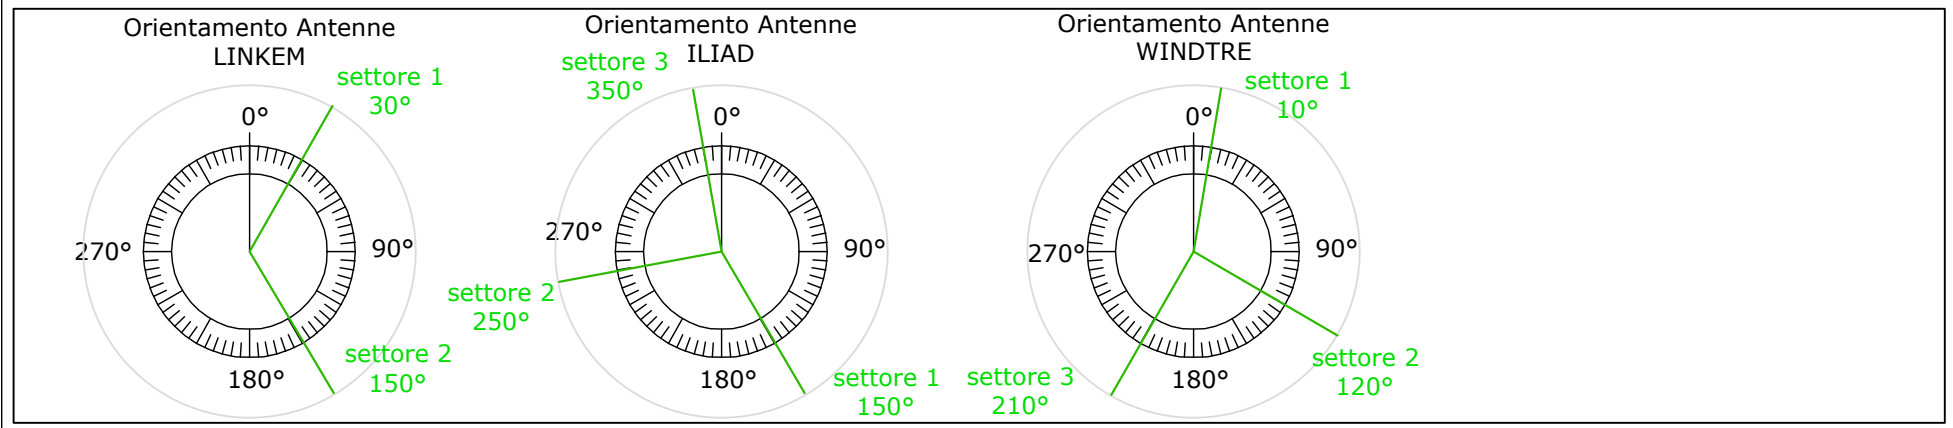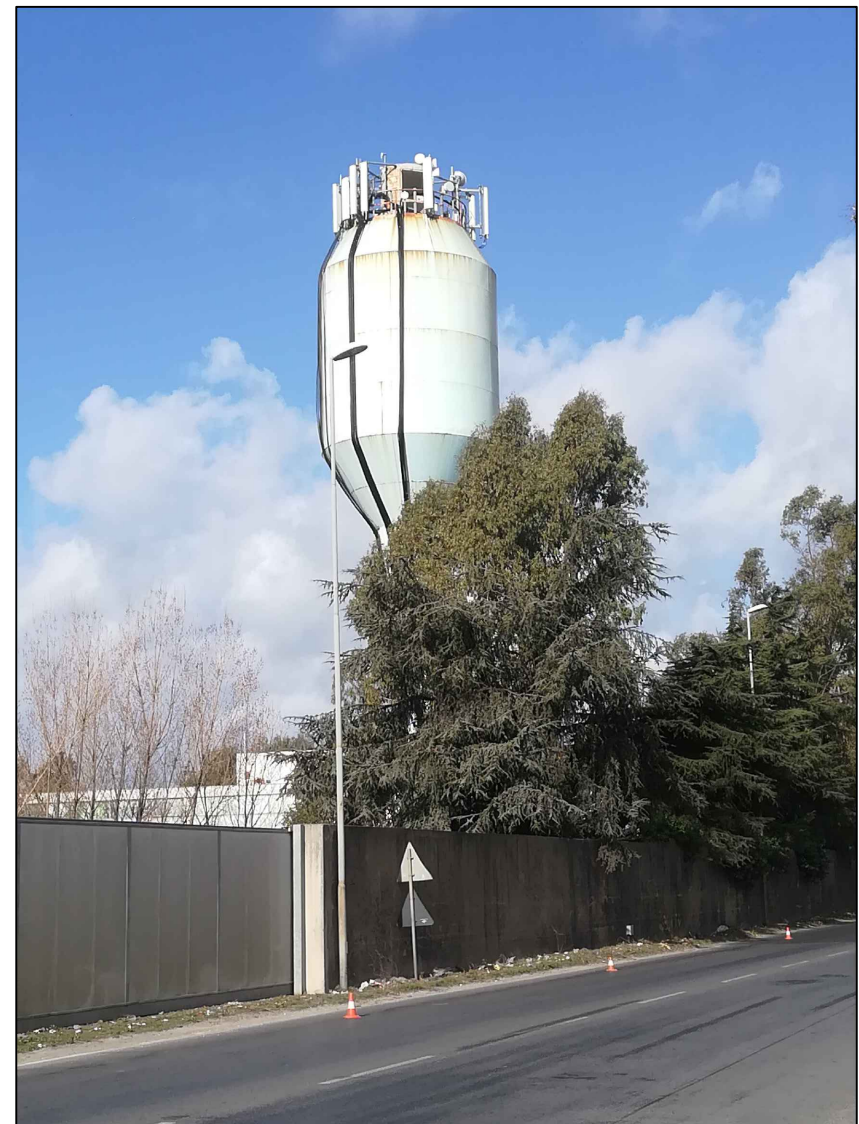
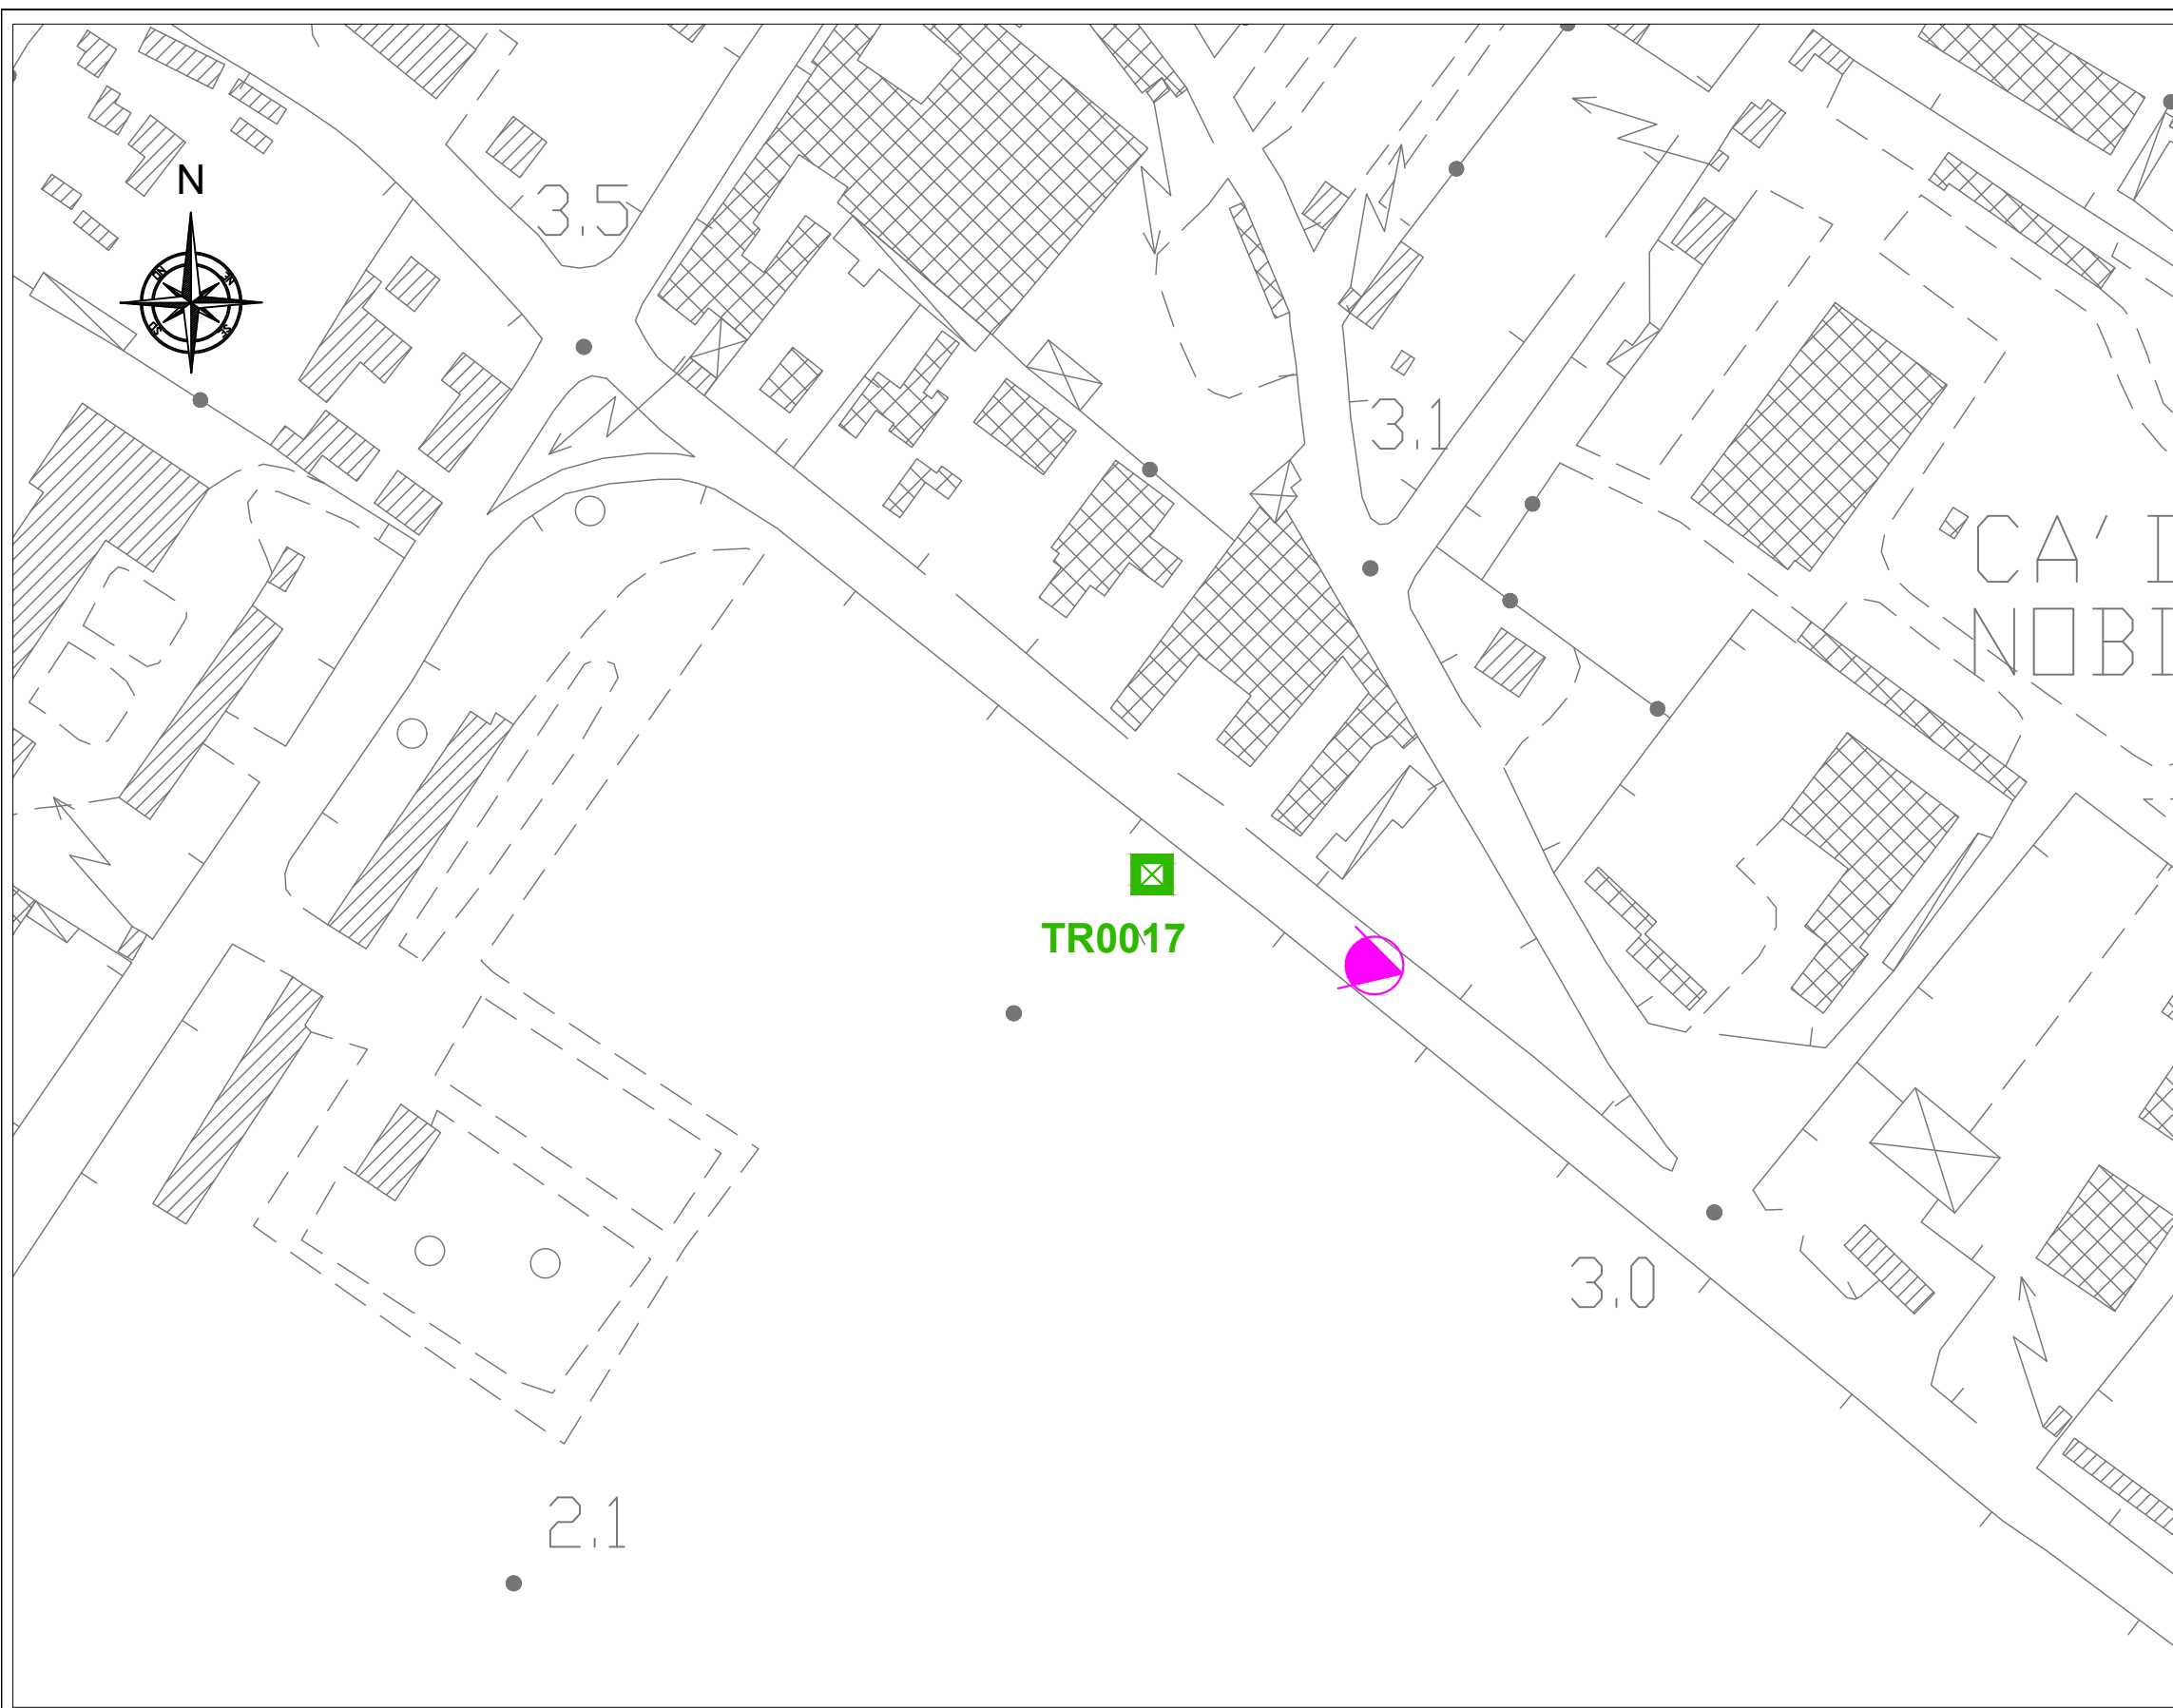


LEGENDA

- Traliccio
- TRXXXX** N° Traliccio
- Direzione Foto

ambiente
ingegneria consulenza laboratori
per l'ambiente



Redatto Ing. Marco ANGELONI			Tav. 17
Formato A3			
Rev.	Descrizione	DATA	
00	Traliccio TR0017 - SRB "Via Camillo Bernieri"	18/04/2024	
			Scala 1:2000

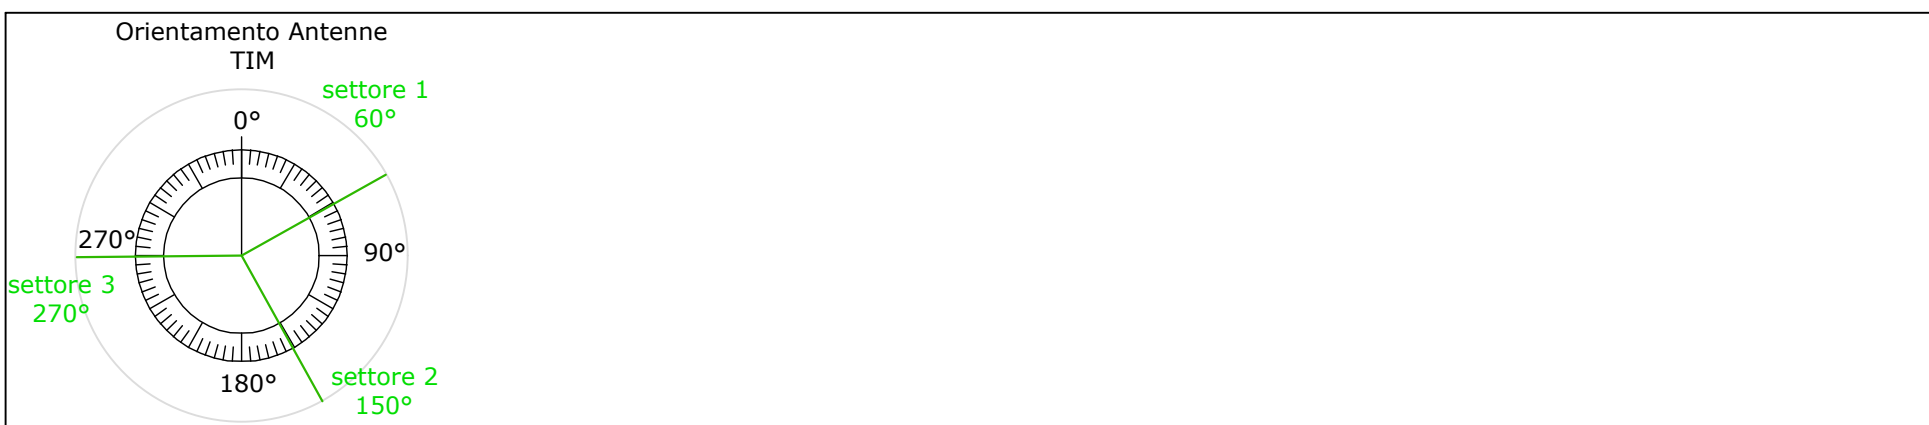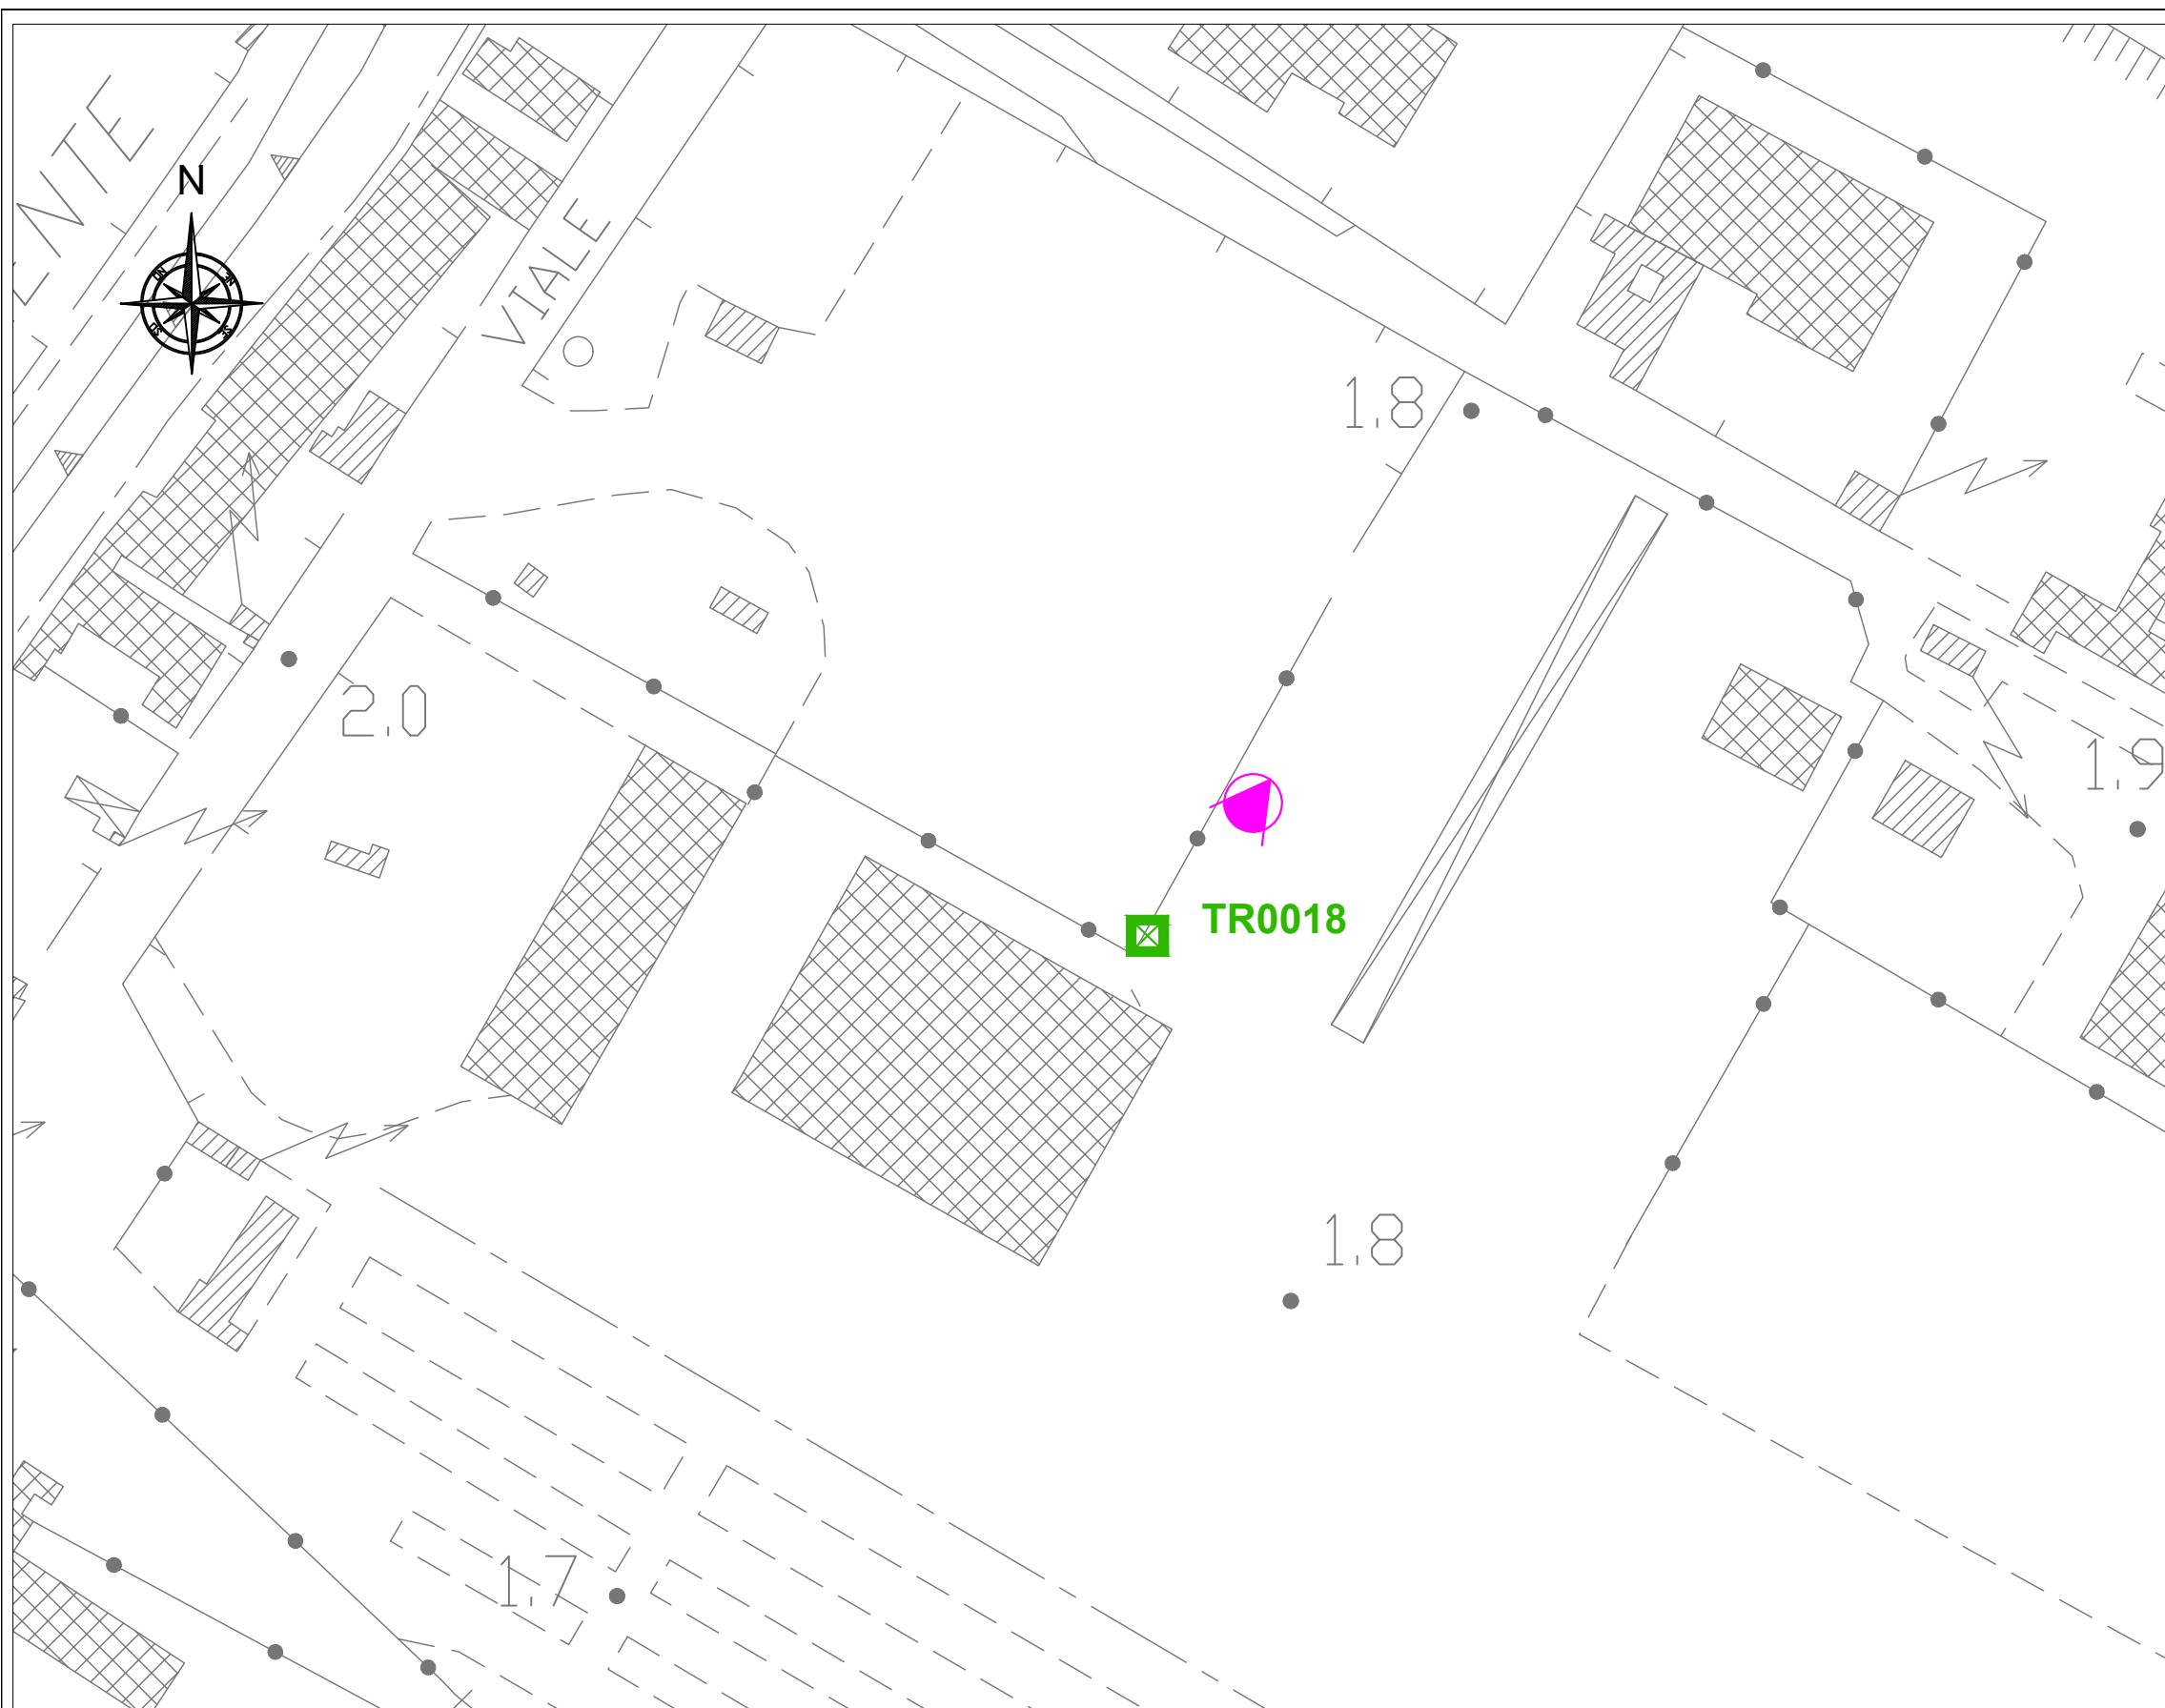

- LEGENDA**
- Traliccio
 - TRXXXX** N° Traliccio
 - Direzione Foto





Redatto Ing. Marco ANGELONI			Tav. 18
Formato A3			
Rev.	Descrizione	DATA	
00	Traliccio TR0018 - SRB "Area RETROPORTUALE"	18/04/2024	
			Scala 1:2000

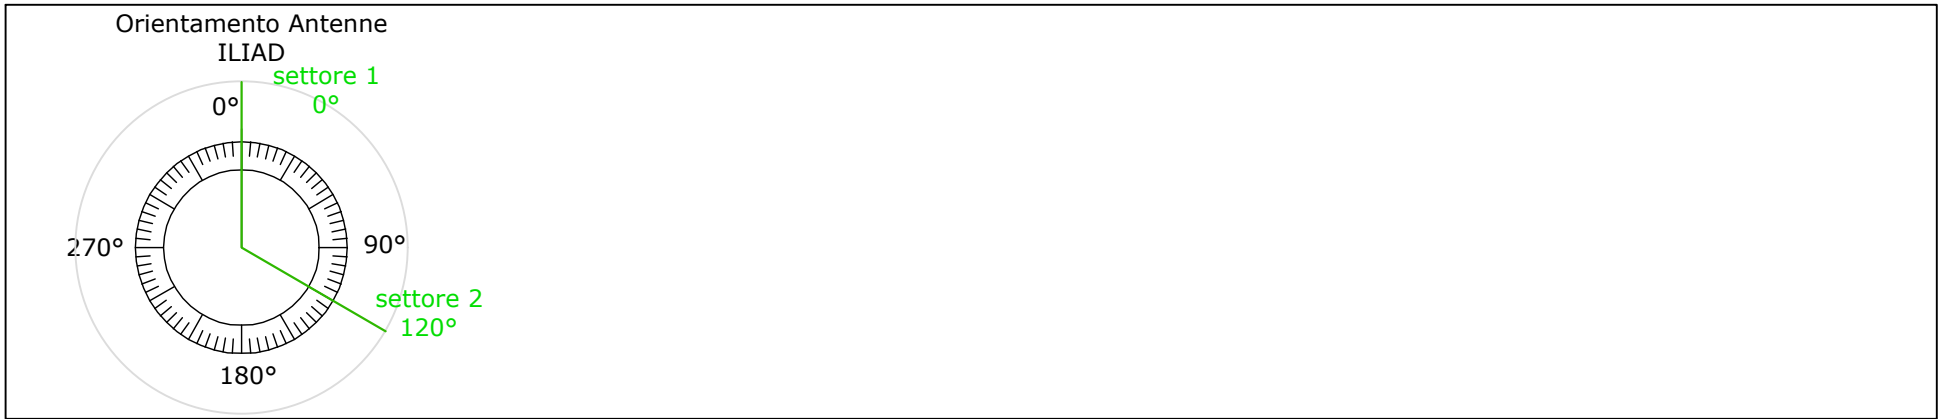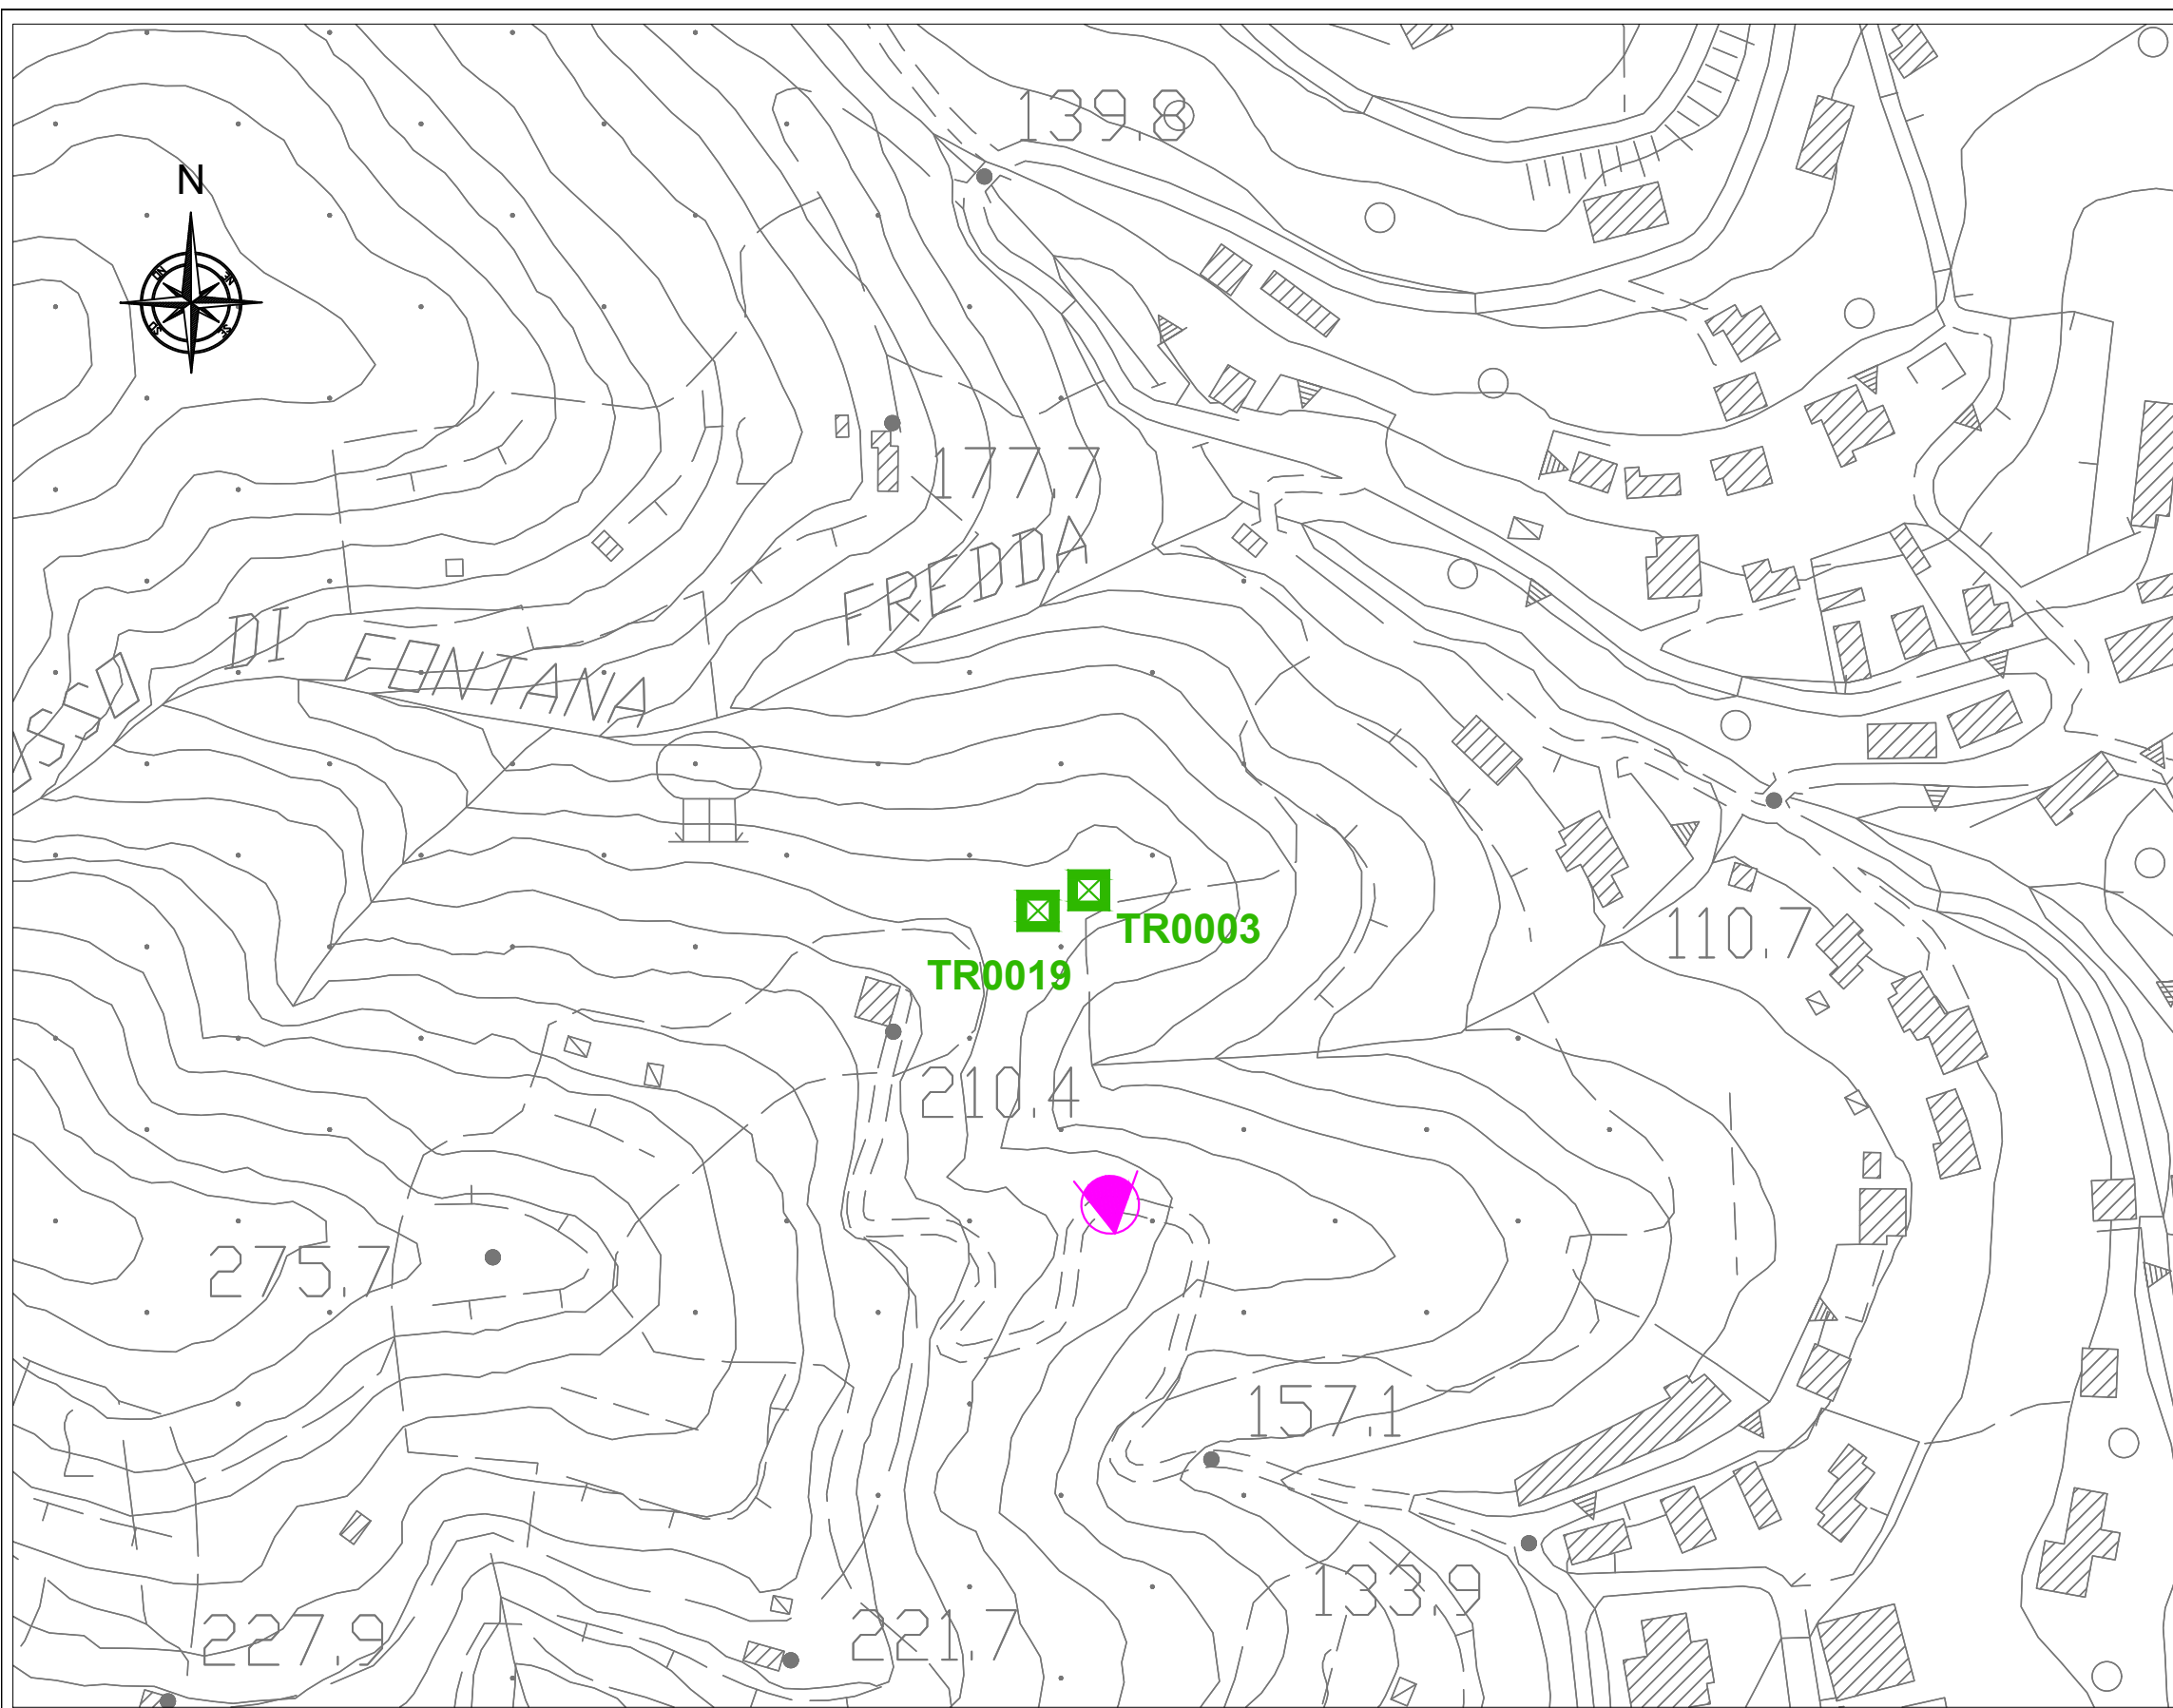

- LEGENDA**
- Traliccio
 - TRXXXX** N° Traliccio
 - Direzione Foto

Redatto Ing. Marco ANGELONI			Tav. 19
Formato	A3		
Rev.	Descrizione	DATA	
00	Traliccio TR0019 - SRB "Via SORGNANO"	18/04/2024	
			Scala 1:2000

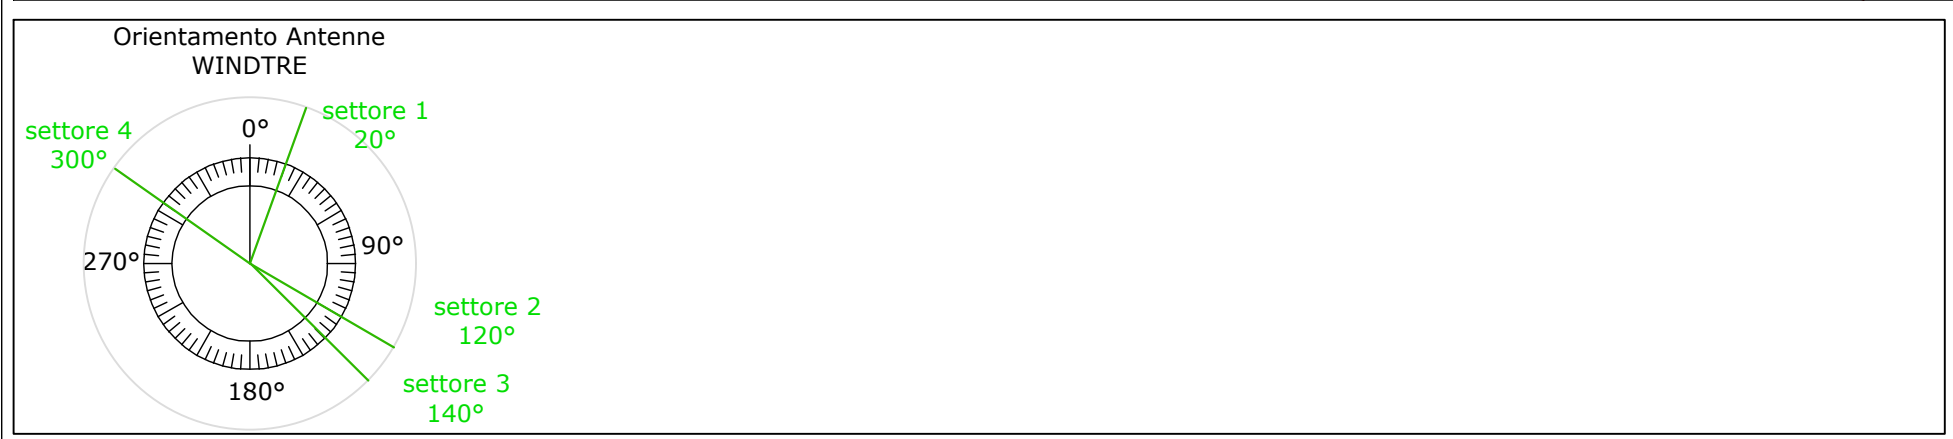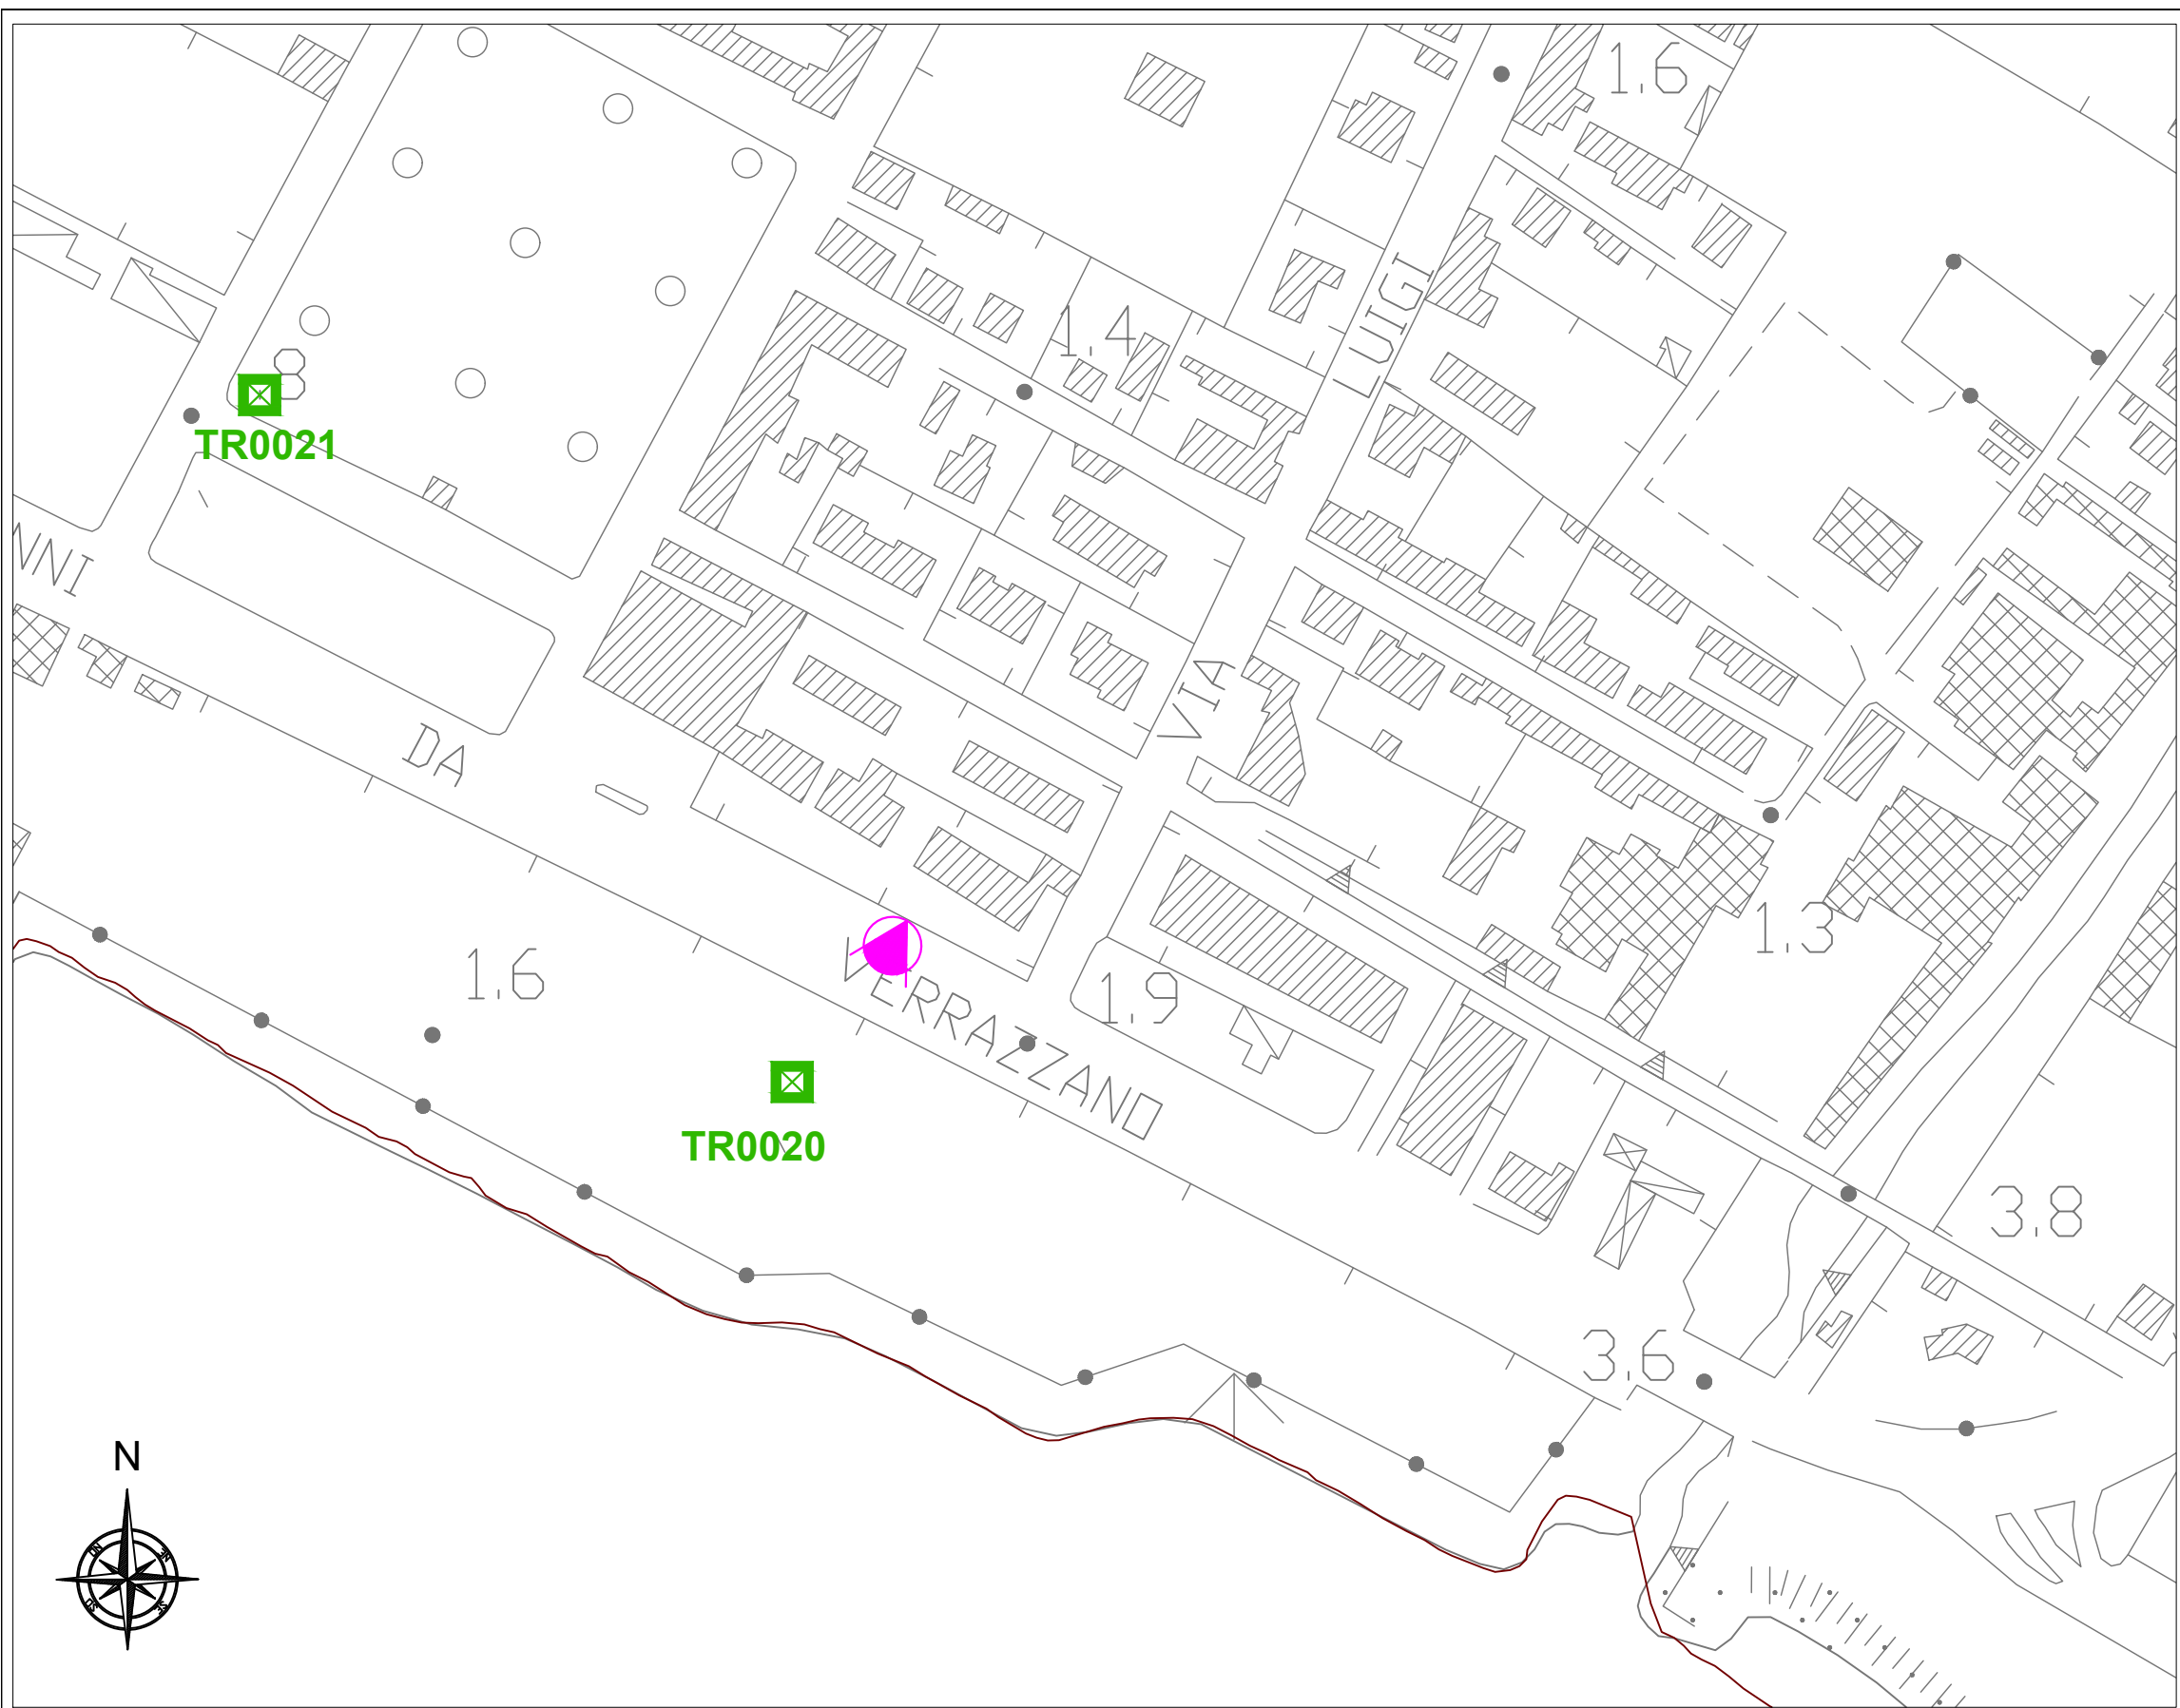


LEGENDA



Traliccio

TRXXXX N° Traliccio

Direzione Foto



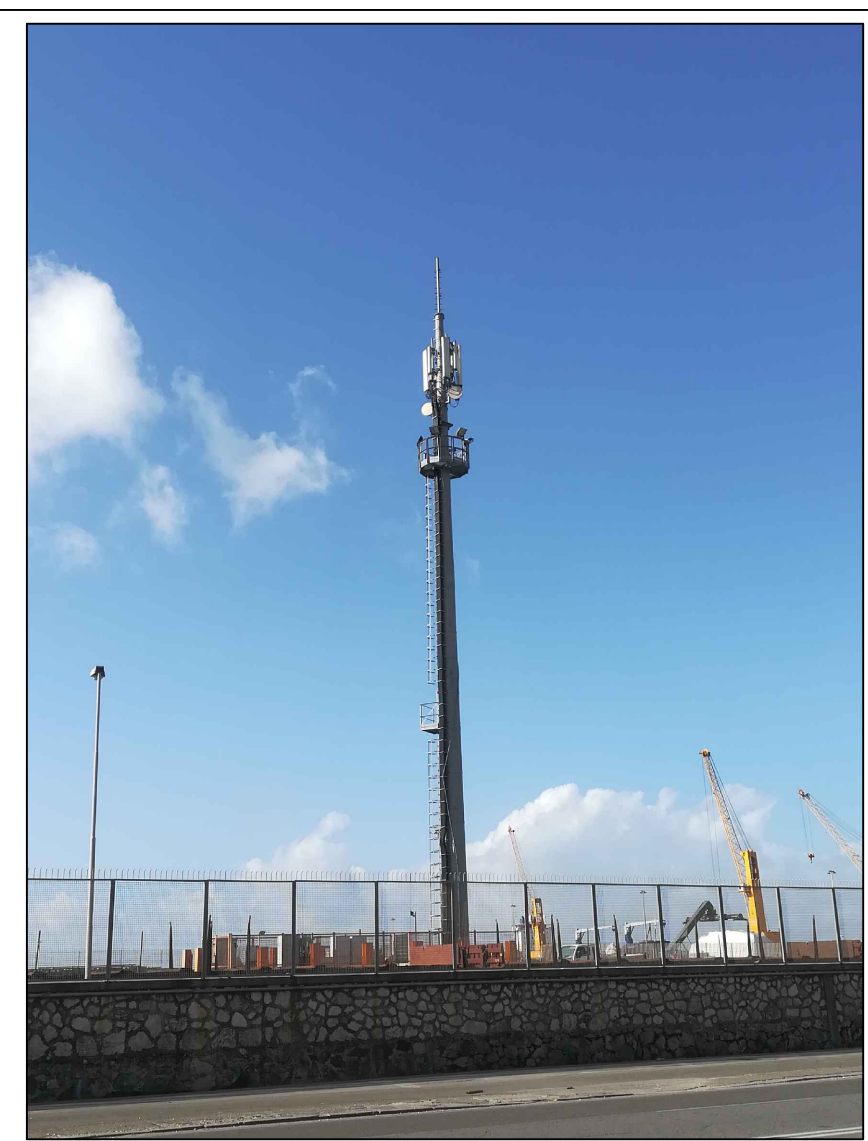


Redatto Ing. Marco ANGELONI			Tav. 20
Formato A3			
Rev.	Descrizione	DATA	
00	Traliccio TR0020 - SRB "Autorità Portuale"	18/04/2024	
			Scala 1:2000

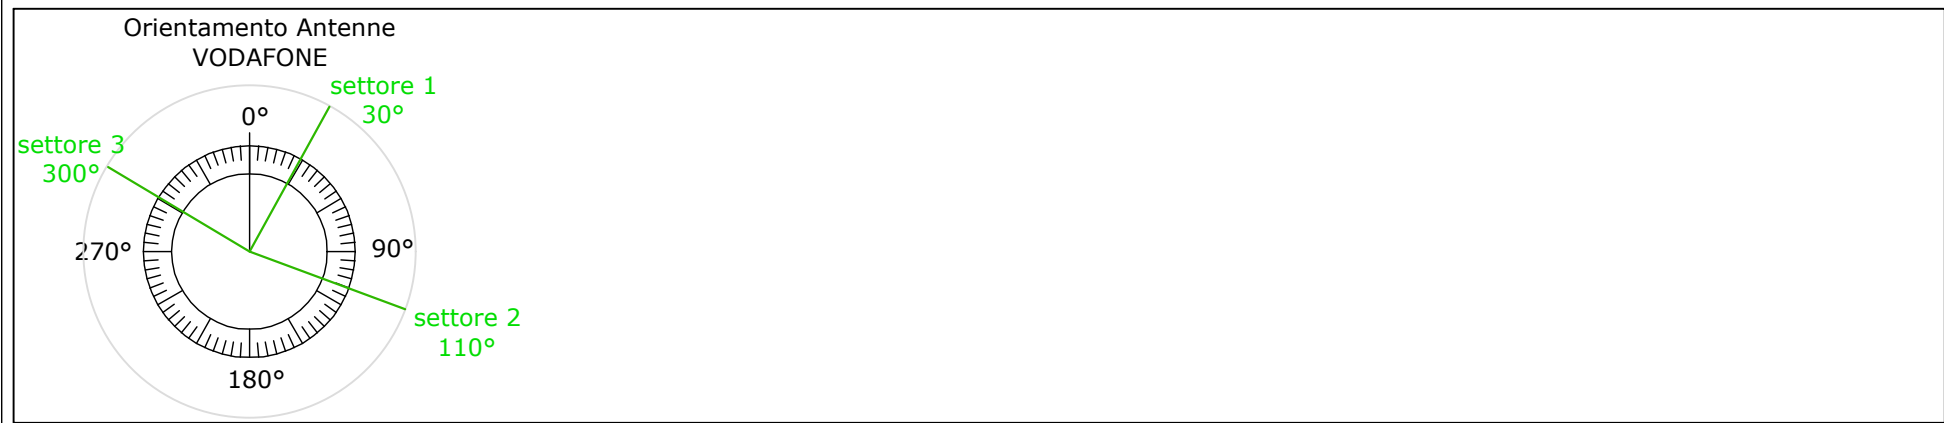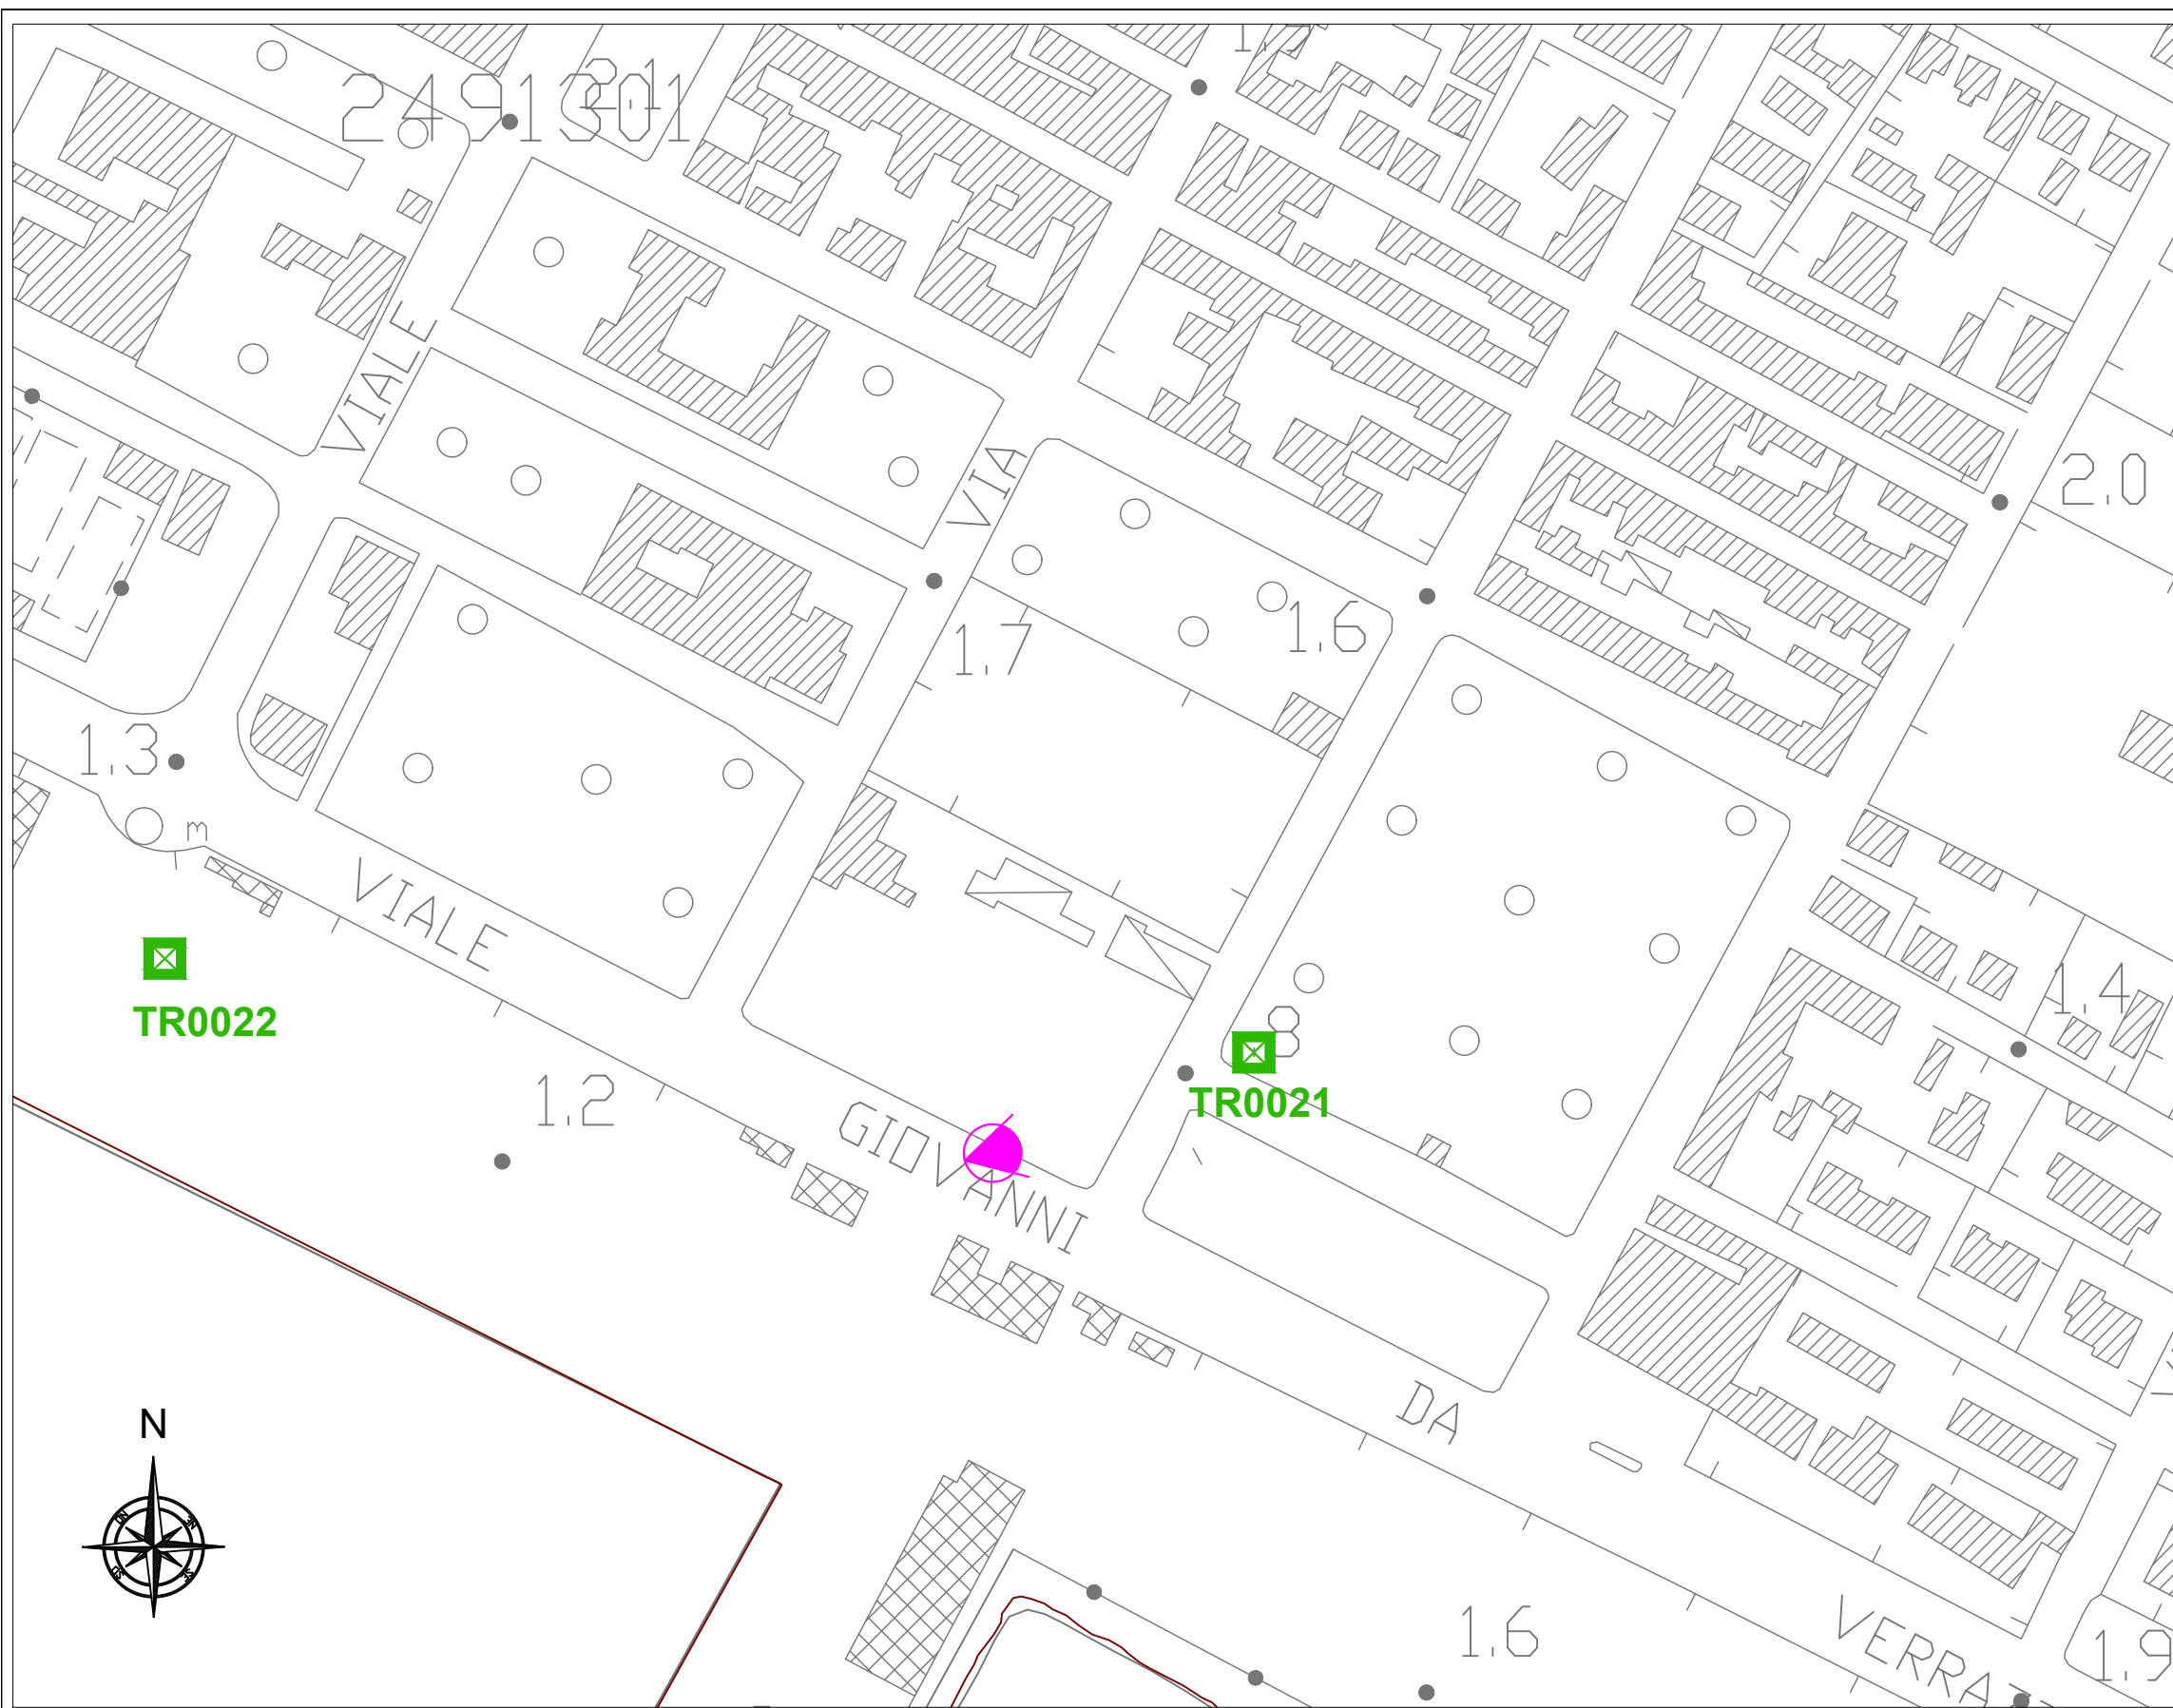




- LEGENDA**
- Traliccio
 - TRXXXX** N° Traliccio
 - Direzione Foto

Redatto Ing. Marco ANGELONI			Tav. 21
Formato A3			
Rev.	Descrizione	DATA	
00	Traliccio TR0021 - SRB "Via Savonarola"	18/04/2024	
			Scala 1:2000

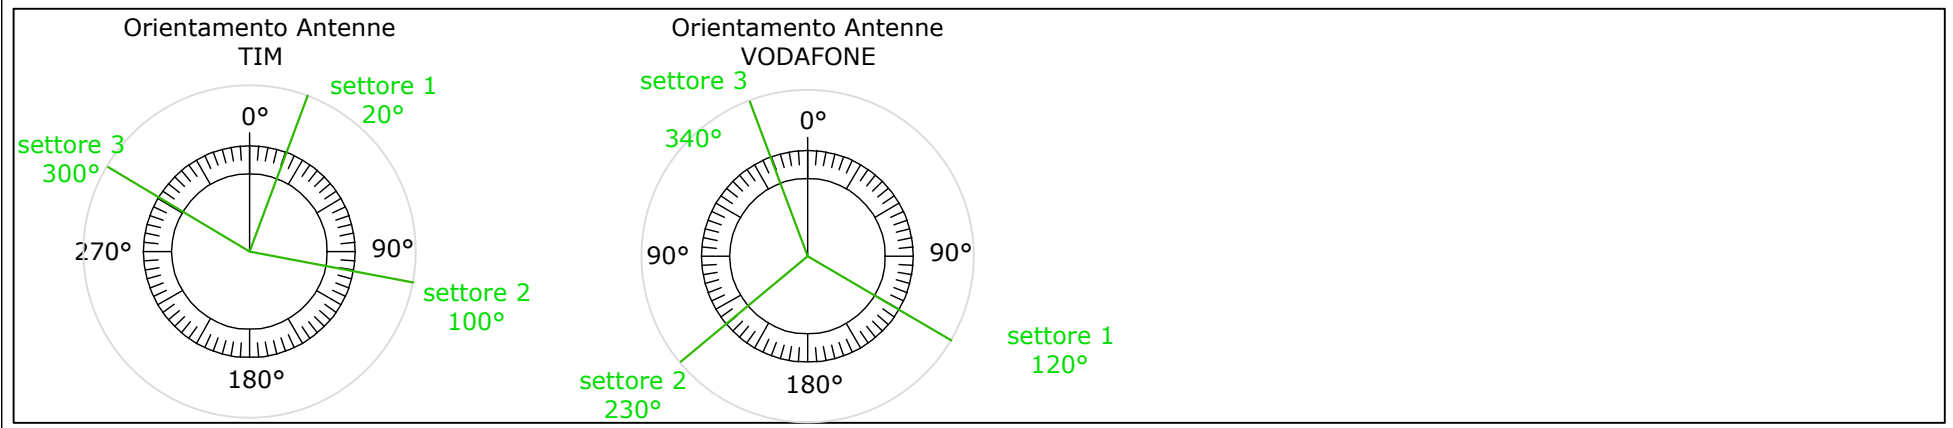
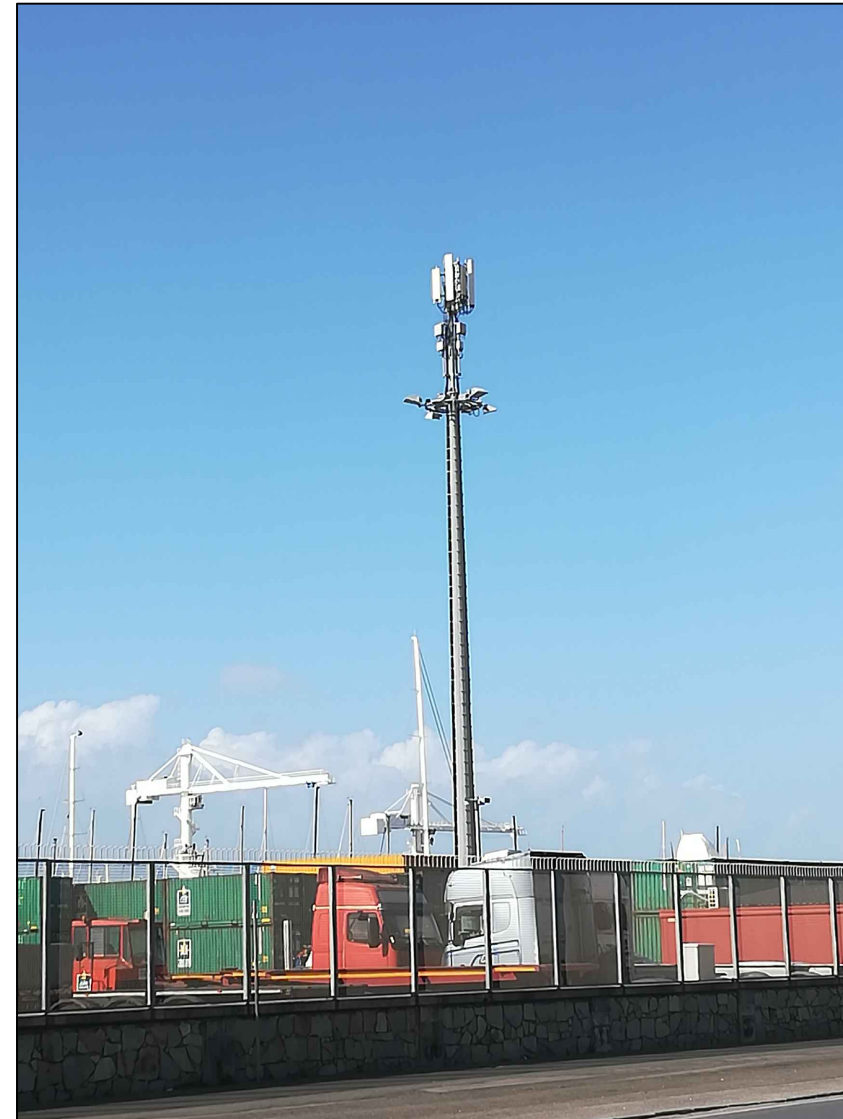
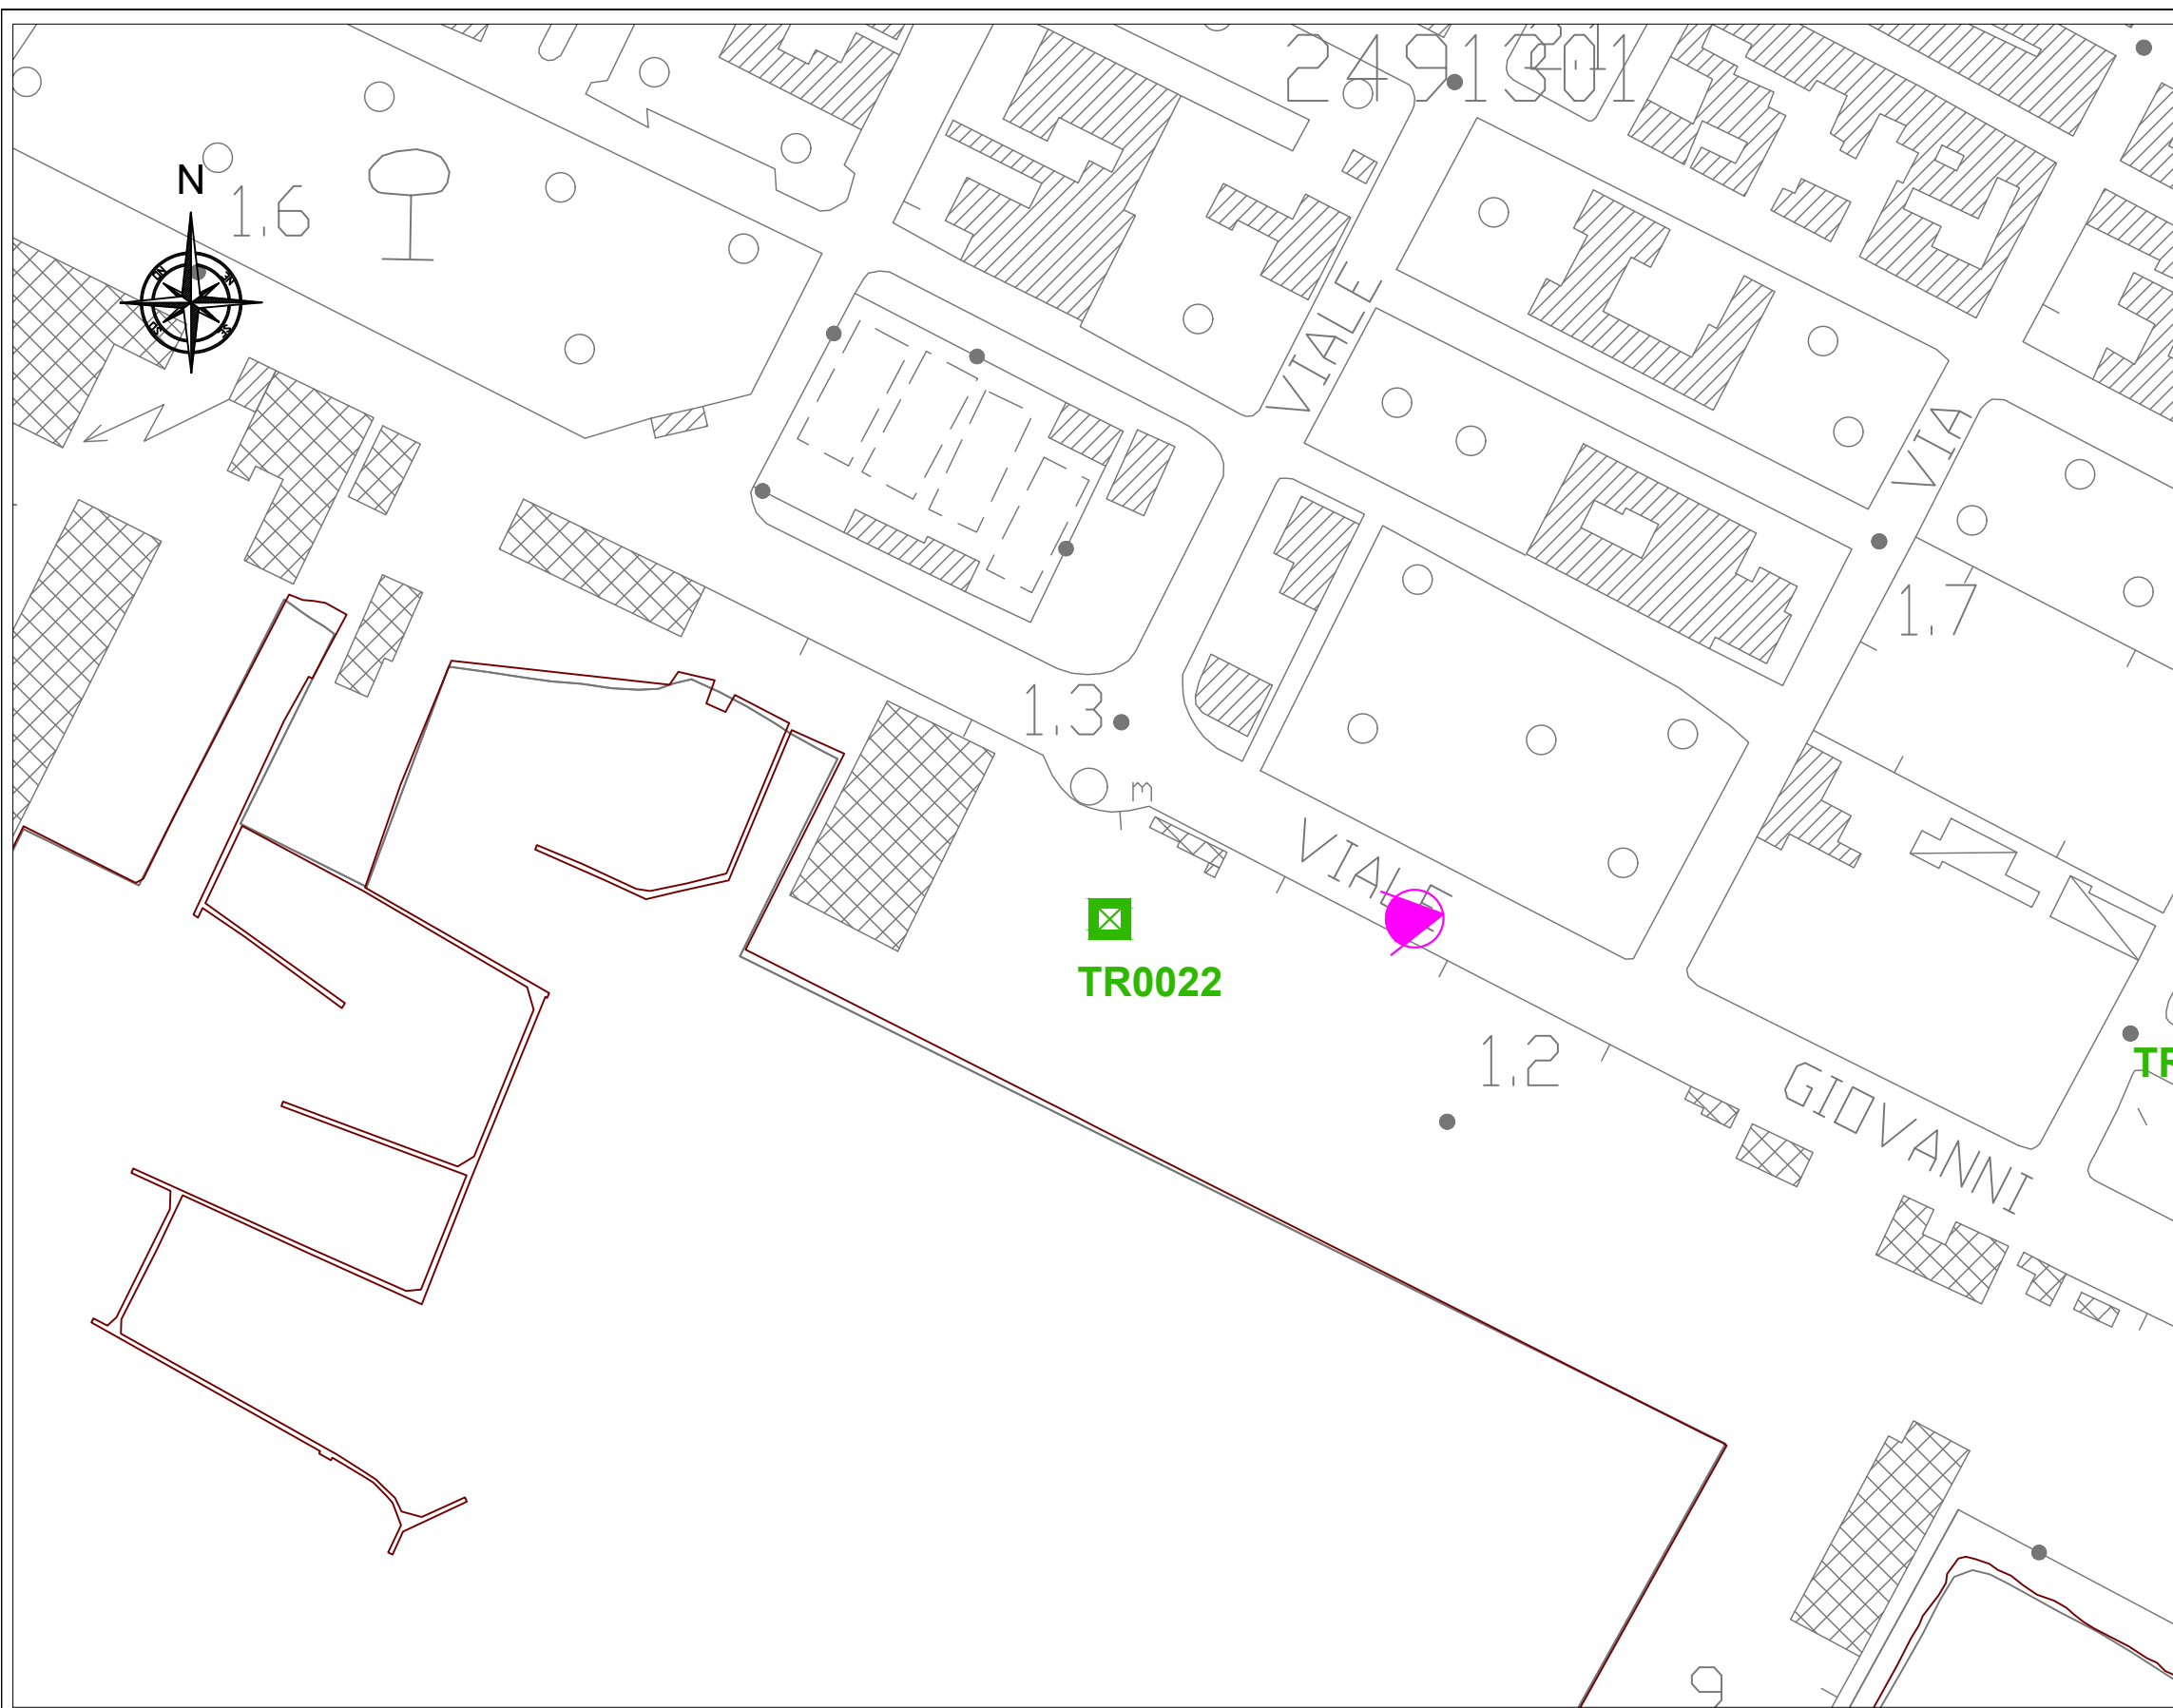


- LEGENDA**
- Traliccio
 - TRXXXX** N° Traliccio
 - Direzione Foto



Redatto Ing. Marco ANGELONI			Tav. 22
Formato	A3		
Rev.		Descrizione	
00		Traliccio TR00 22 - SRB "Viale Colombo"	
		DATA	
		18/04/2024	
Scala 1:2000			

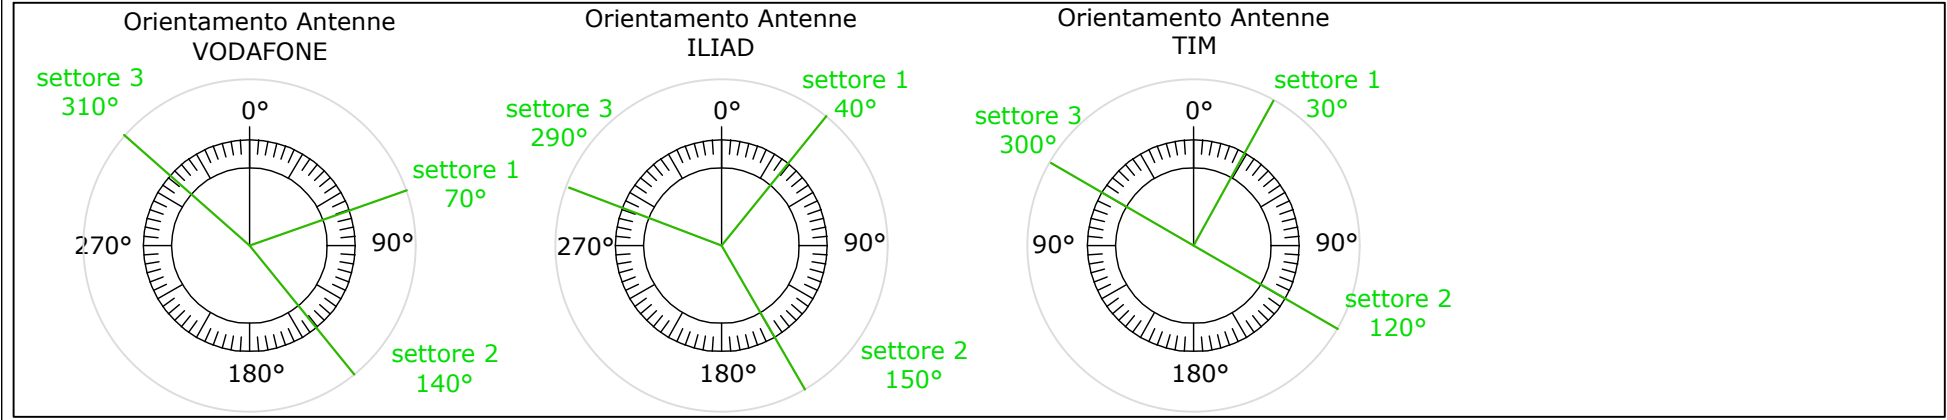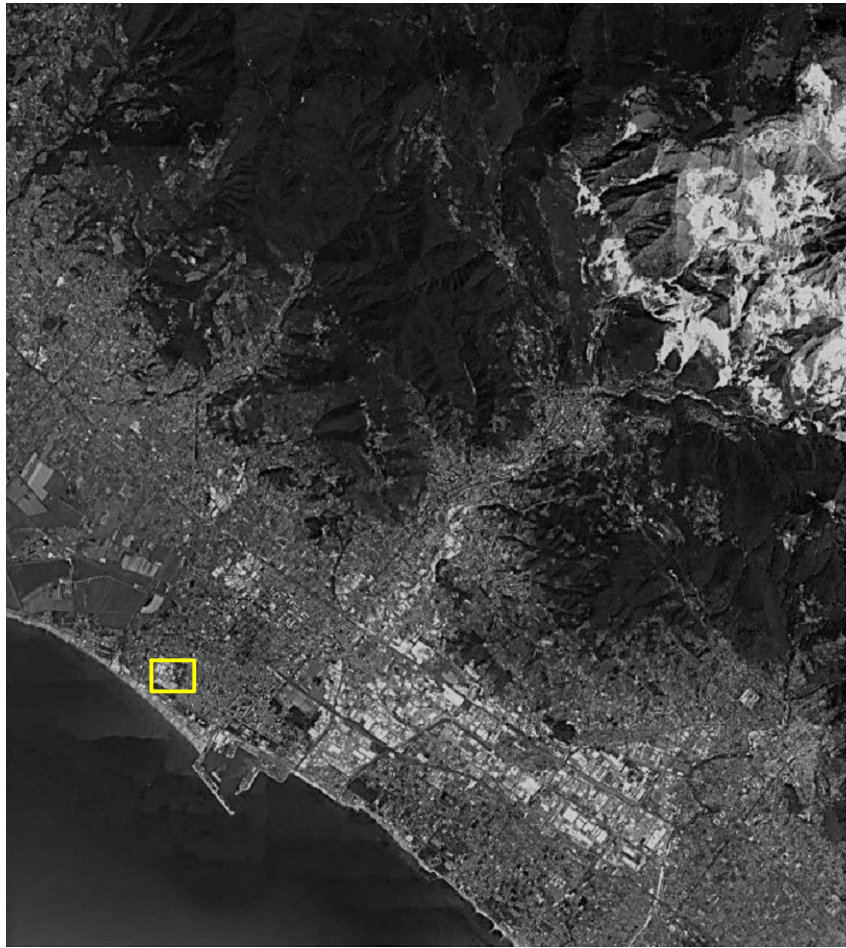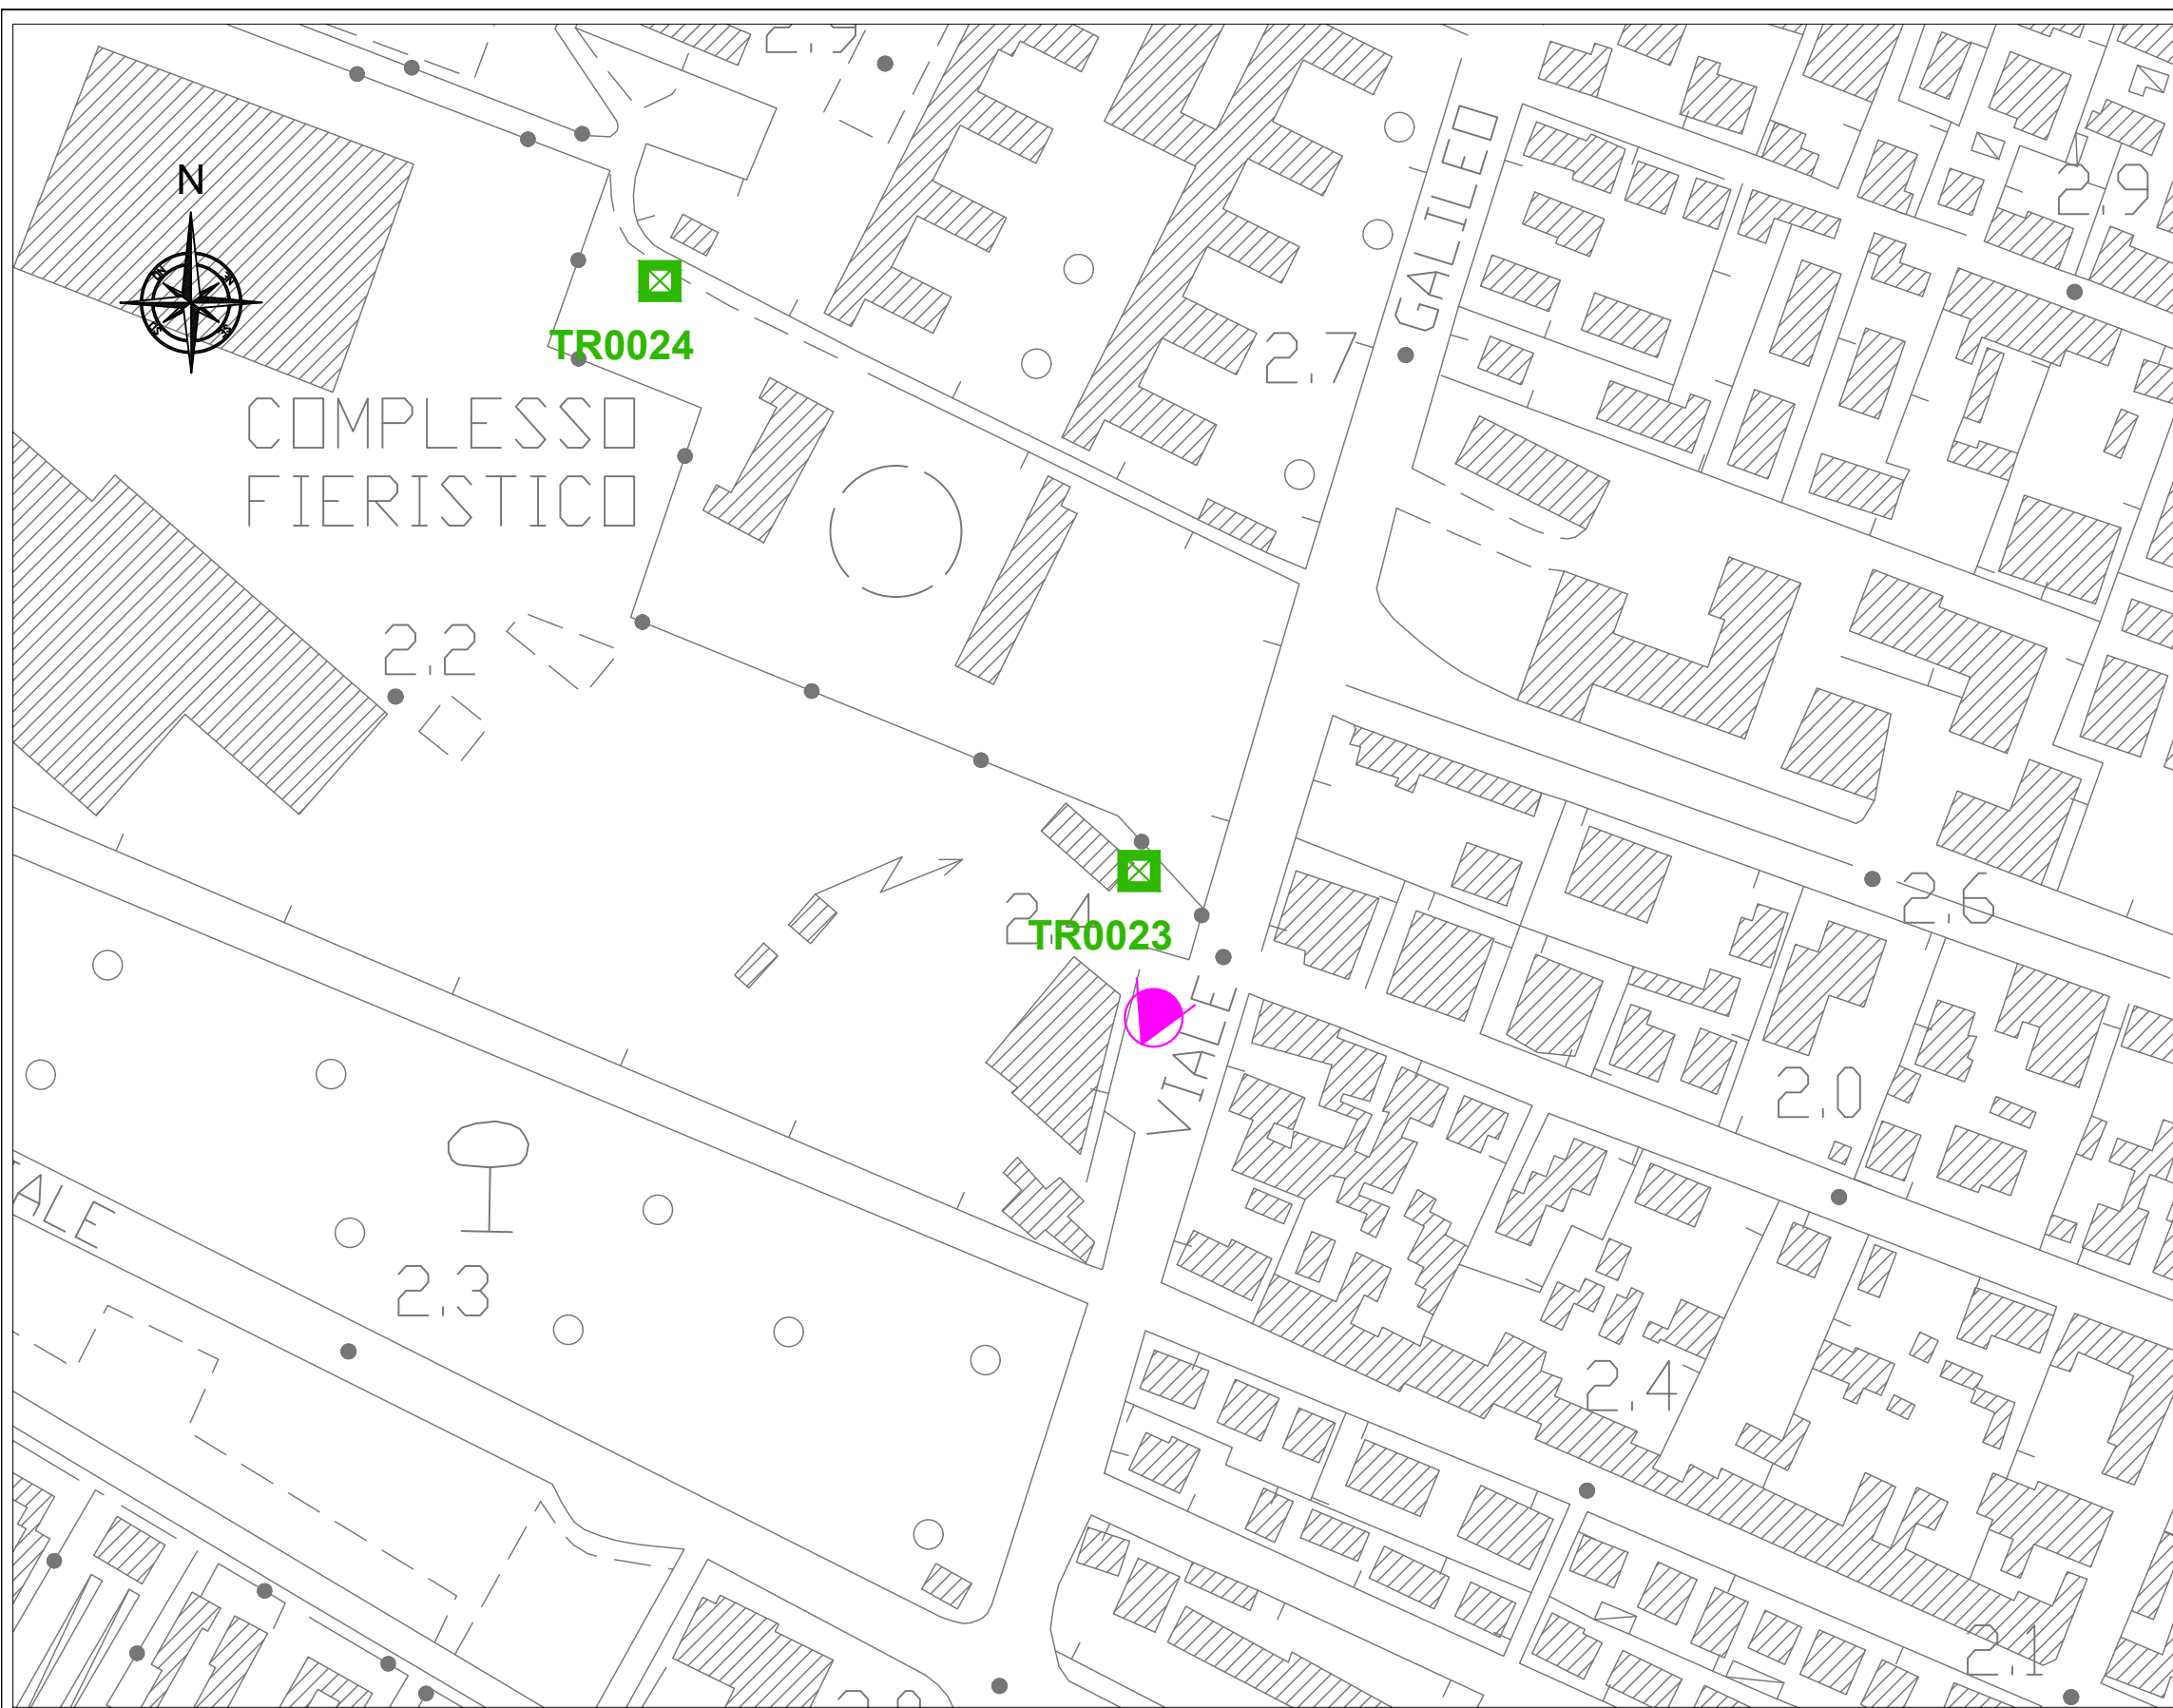

- LEGENDA
- Traliccio
 - TRXXXX N° Traliccio
 - Direzione Foto

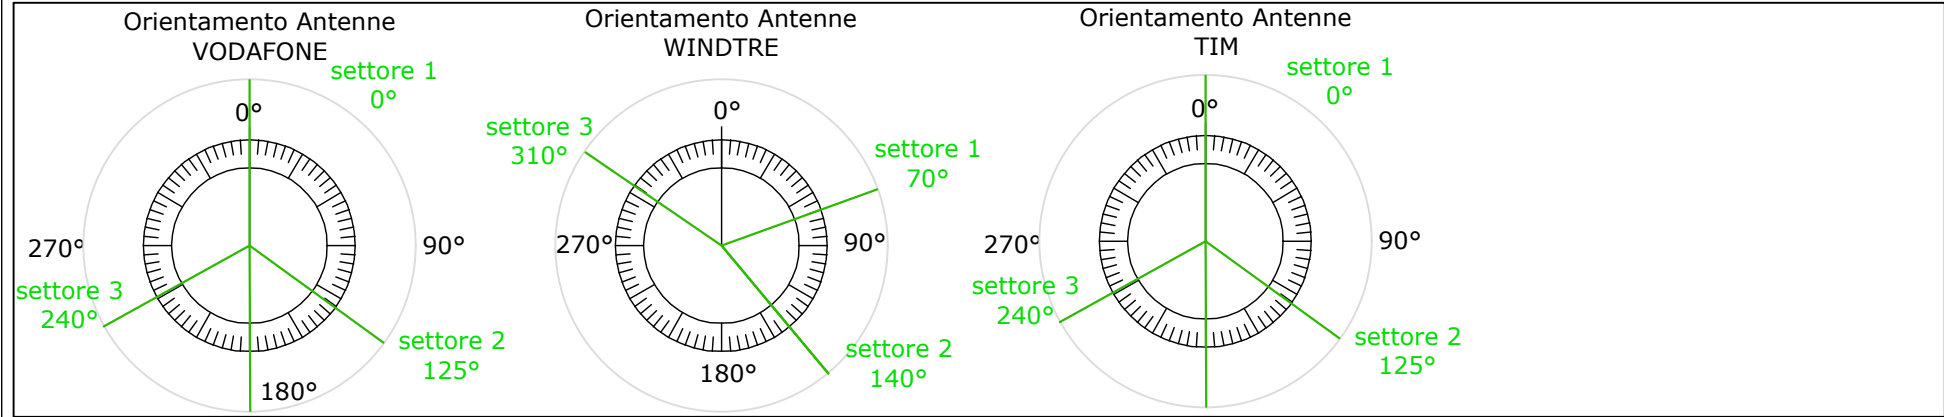
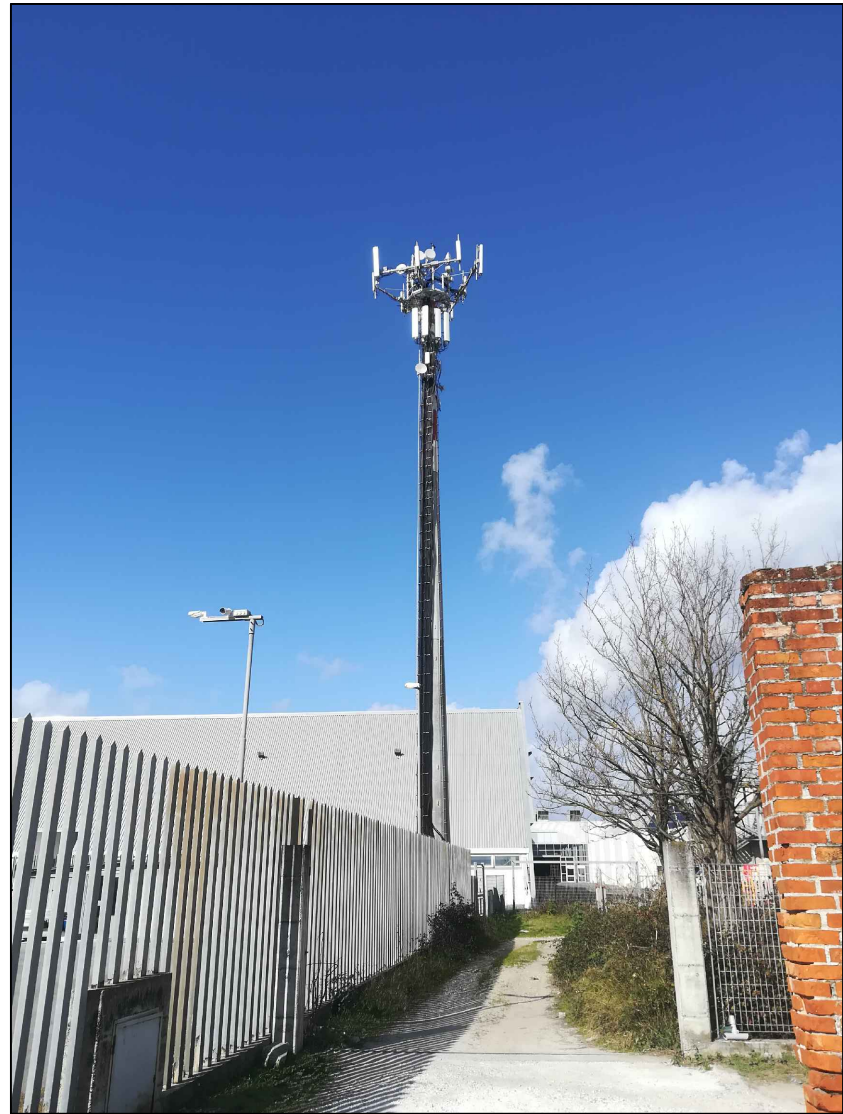
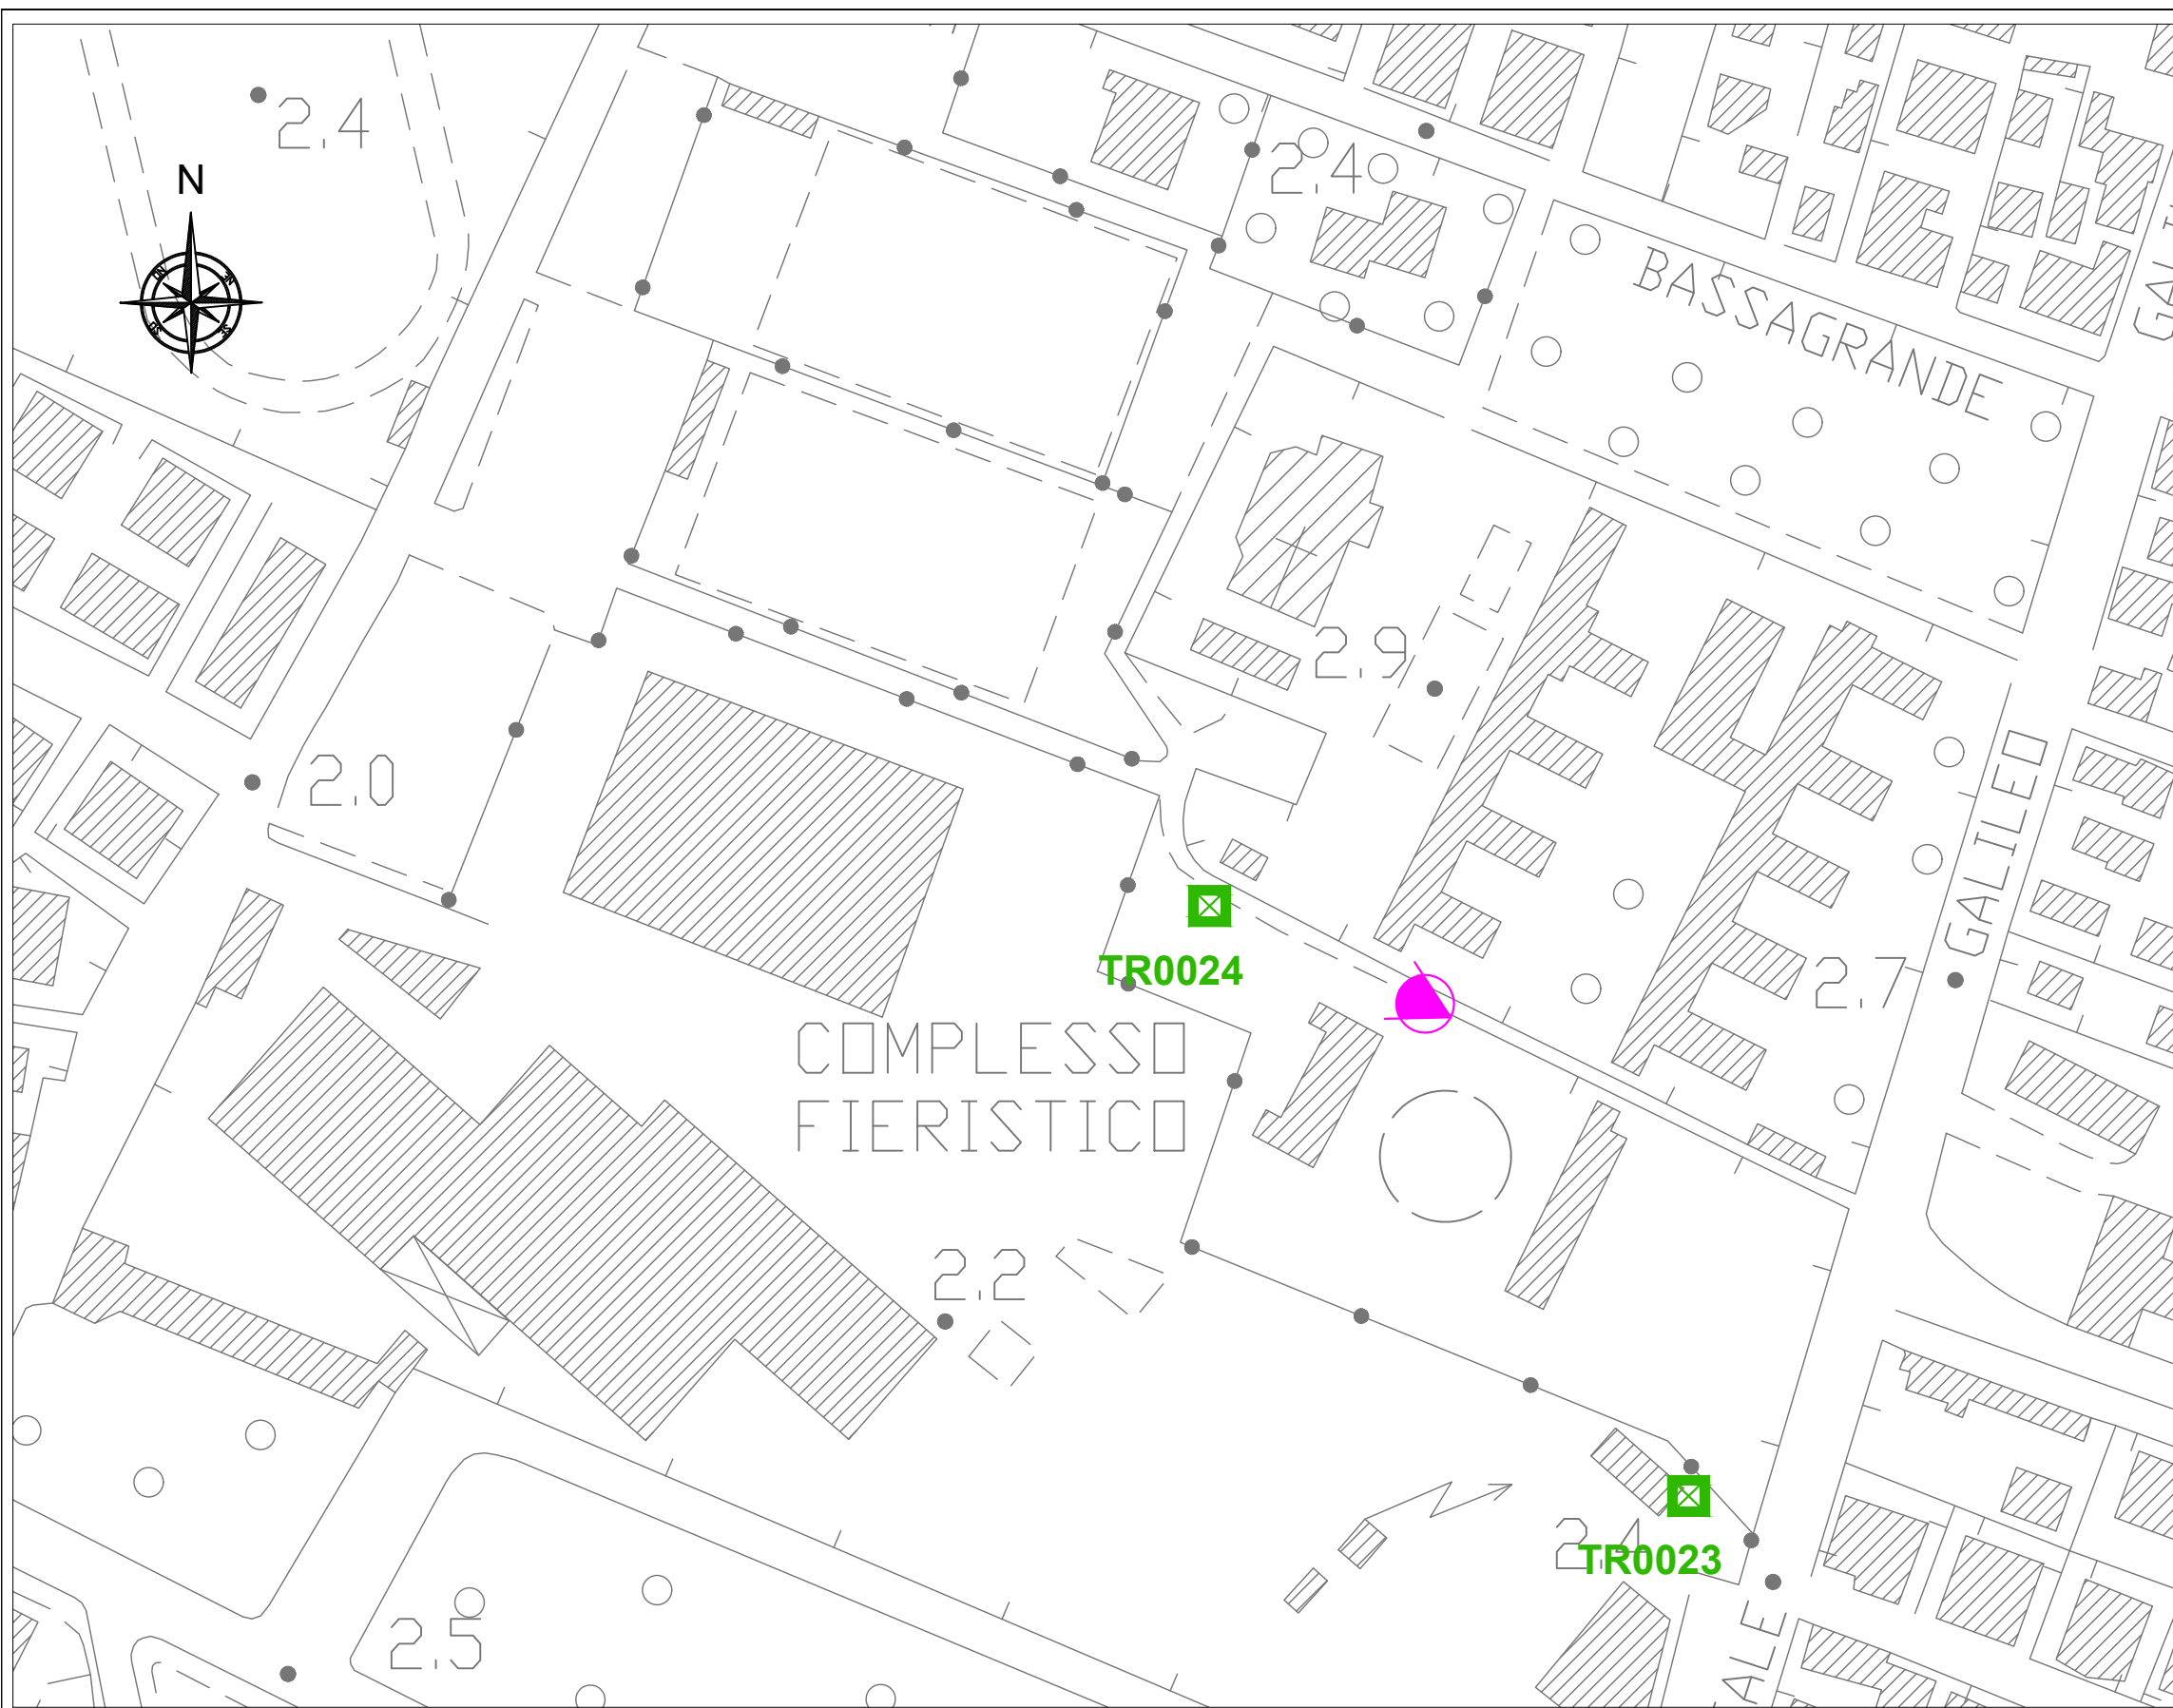


- LEGENDA
- Traliccio
 - TRXXXX N° Traliccio
 - Direzione Foto

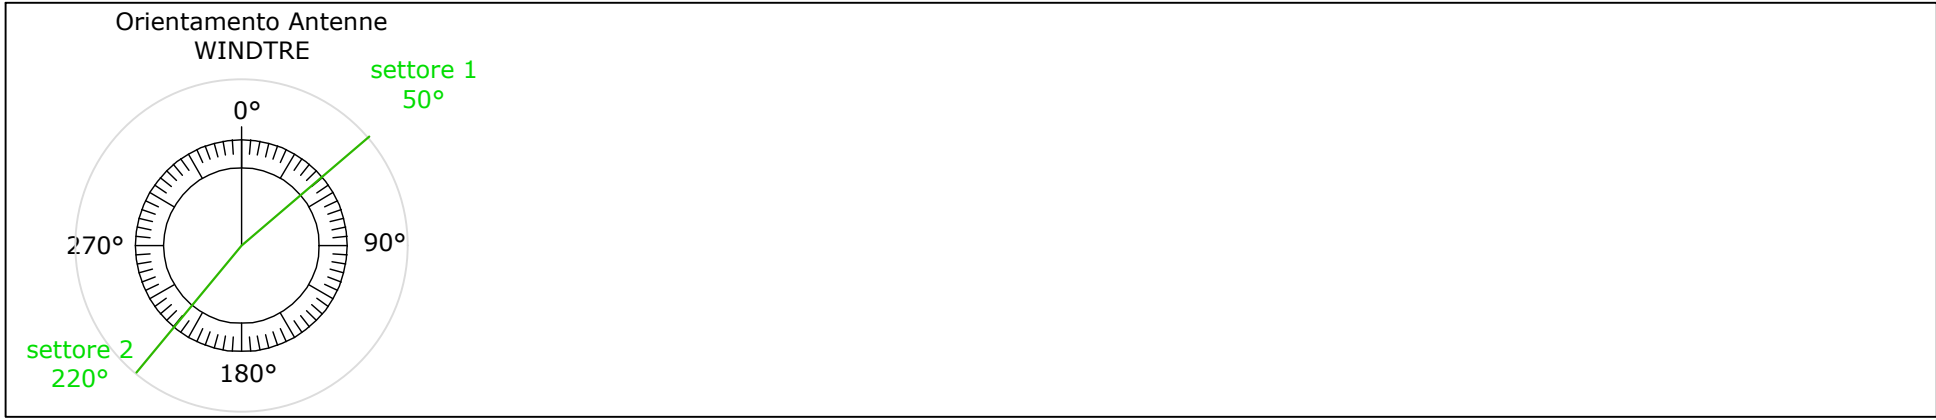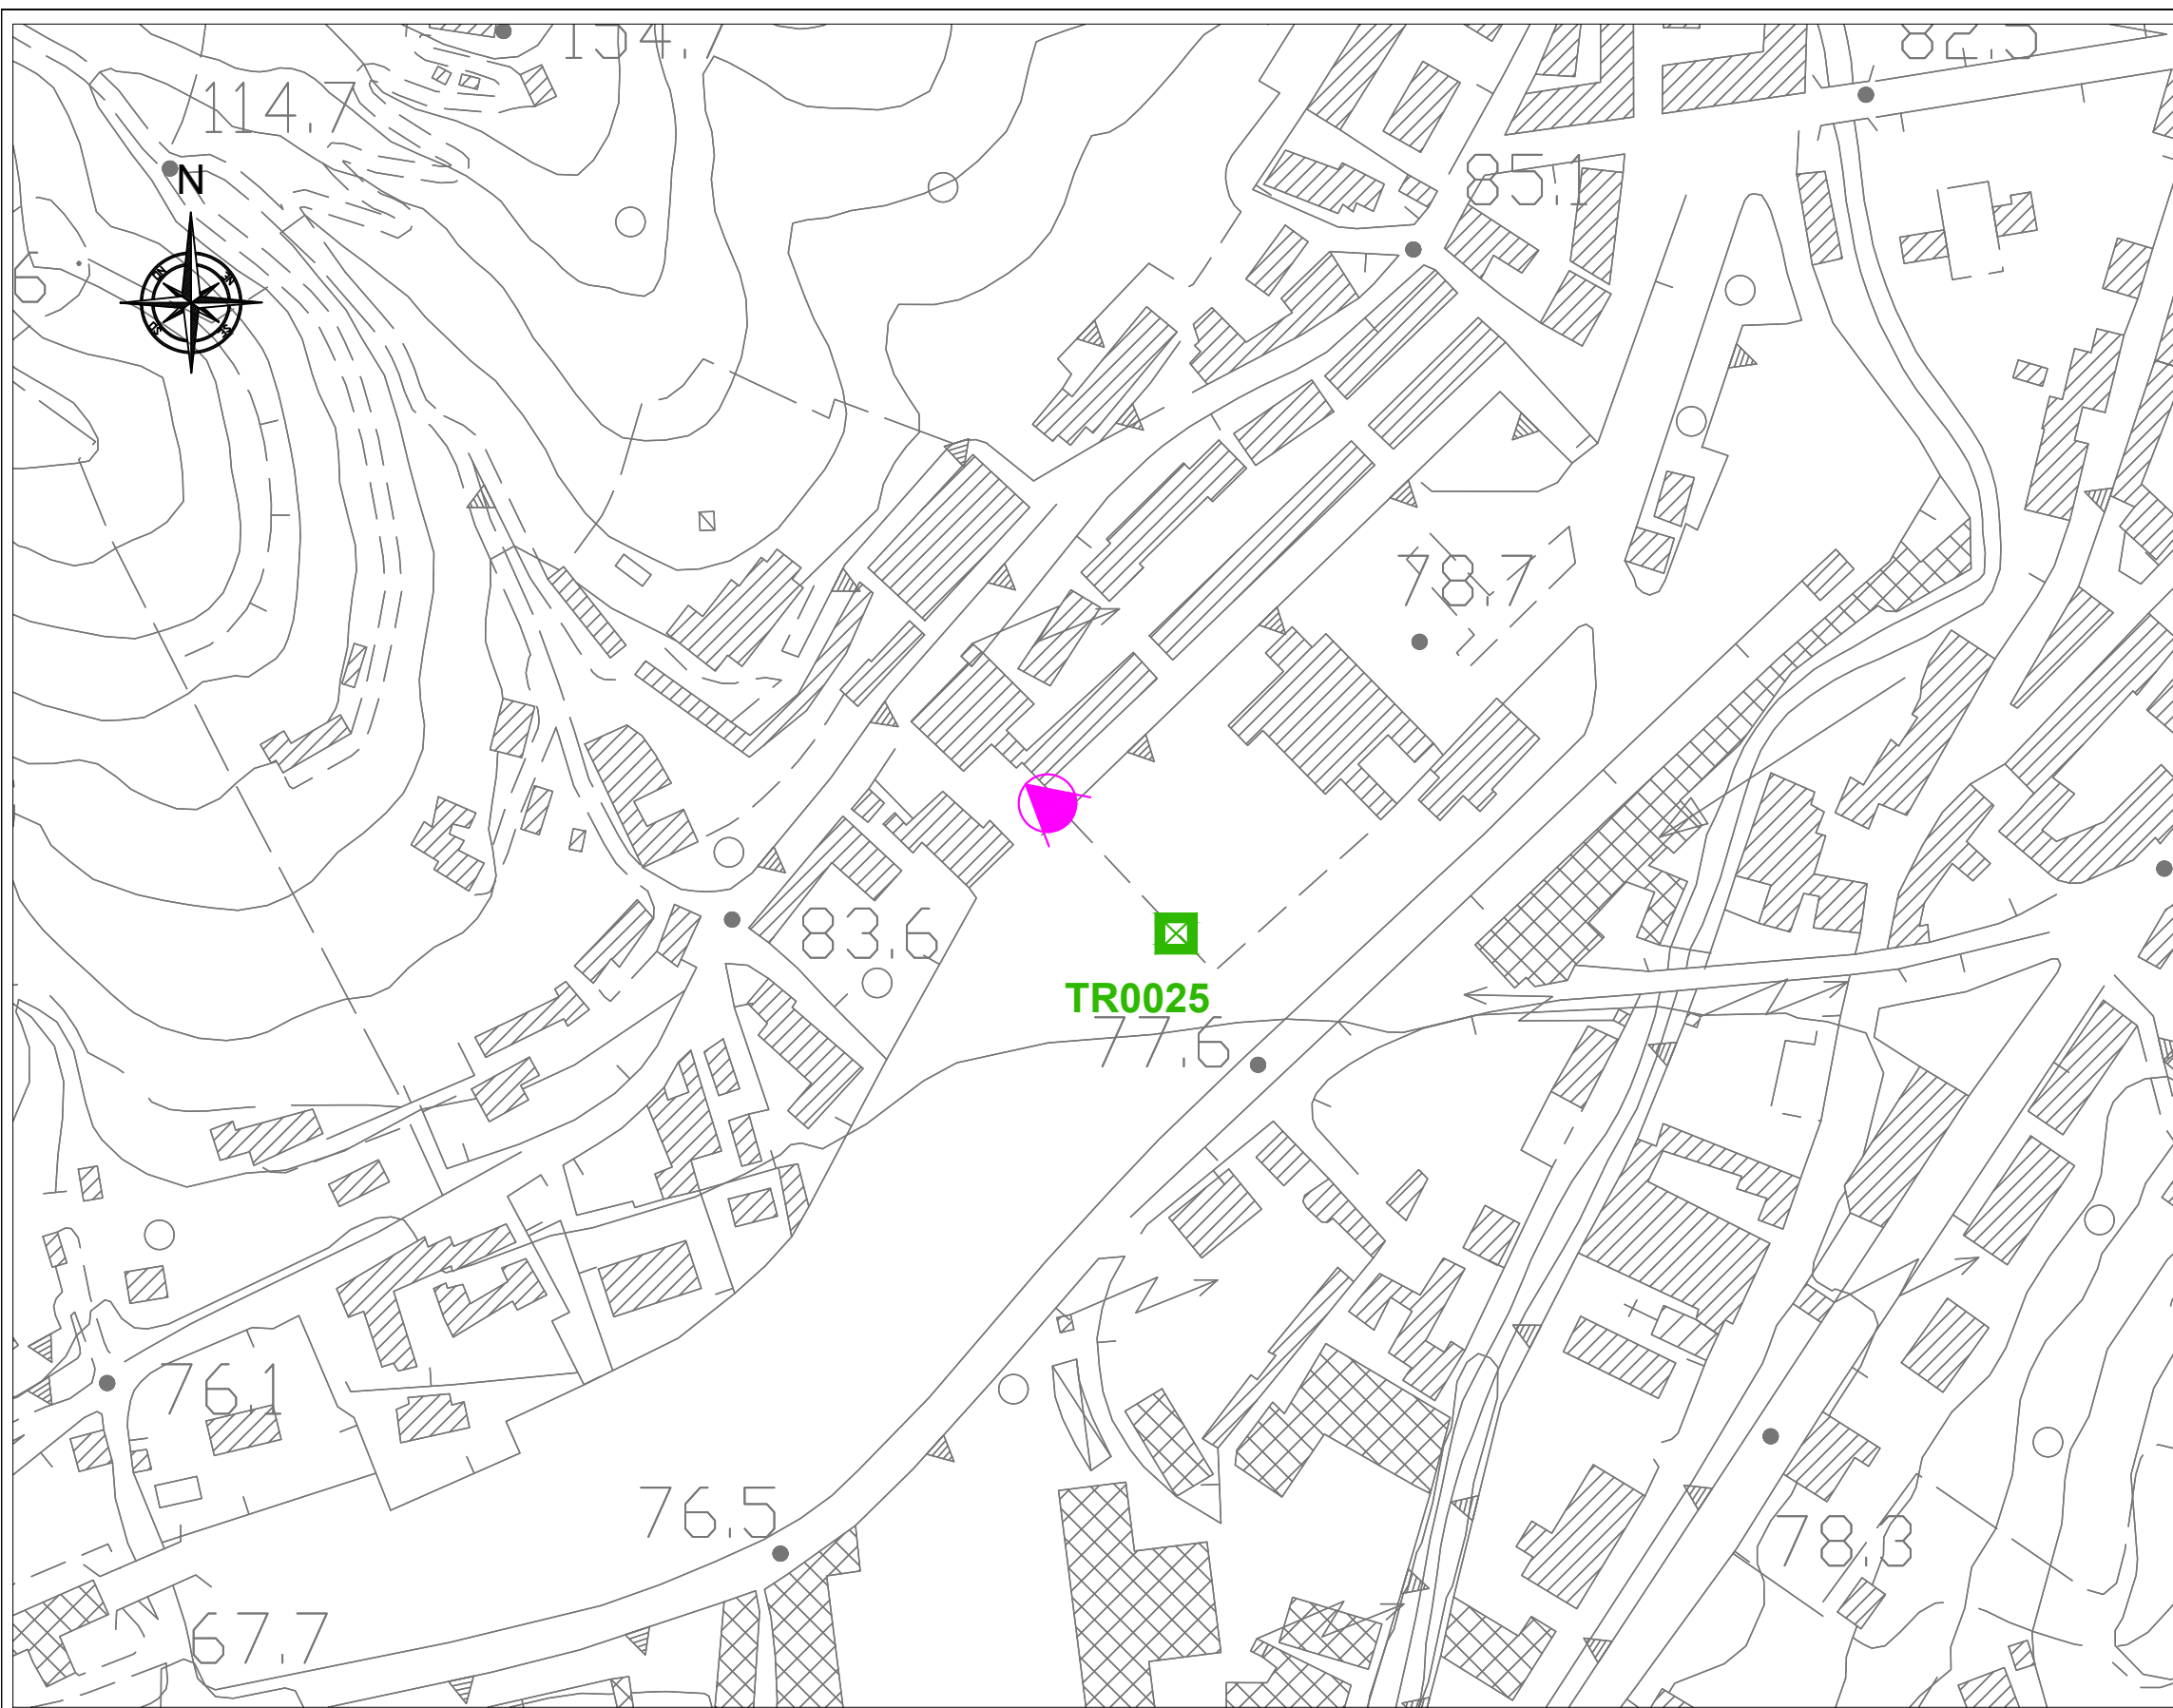


- LEGENDA**
- Traliccio
 - TRXXXX** N° Traliccio
 - Direzione Foto

Redatto Ing. Marco ANGELONI			Tav. 25
Formato	A3		
Rev.	Descrizione	DATA	
00	Traliccio TR0025 - SRB "Via del Commercio"	18/04/2024	
			Scala 1:2000

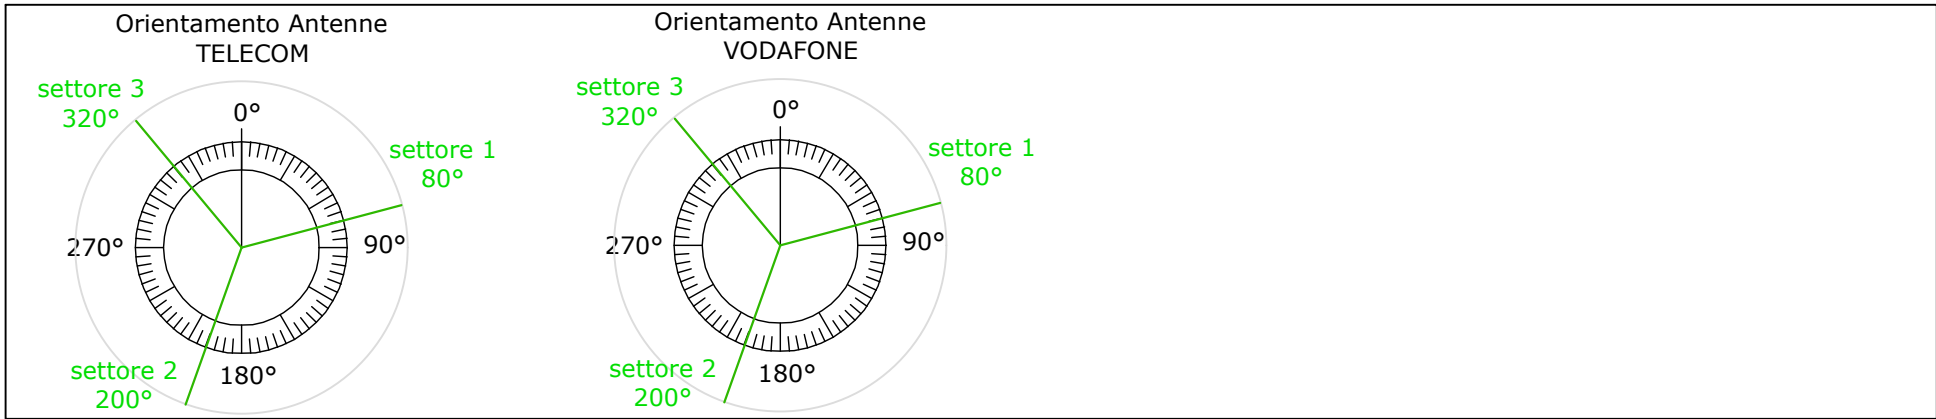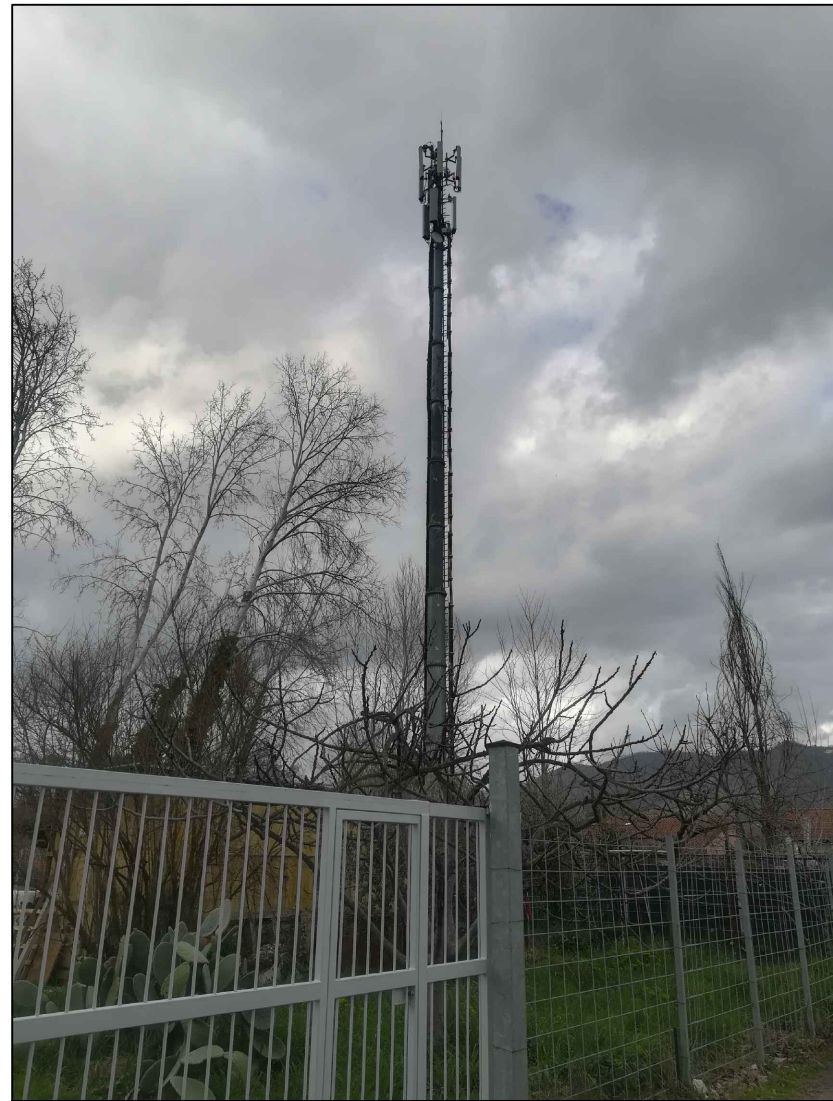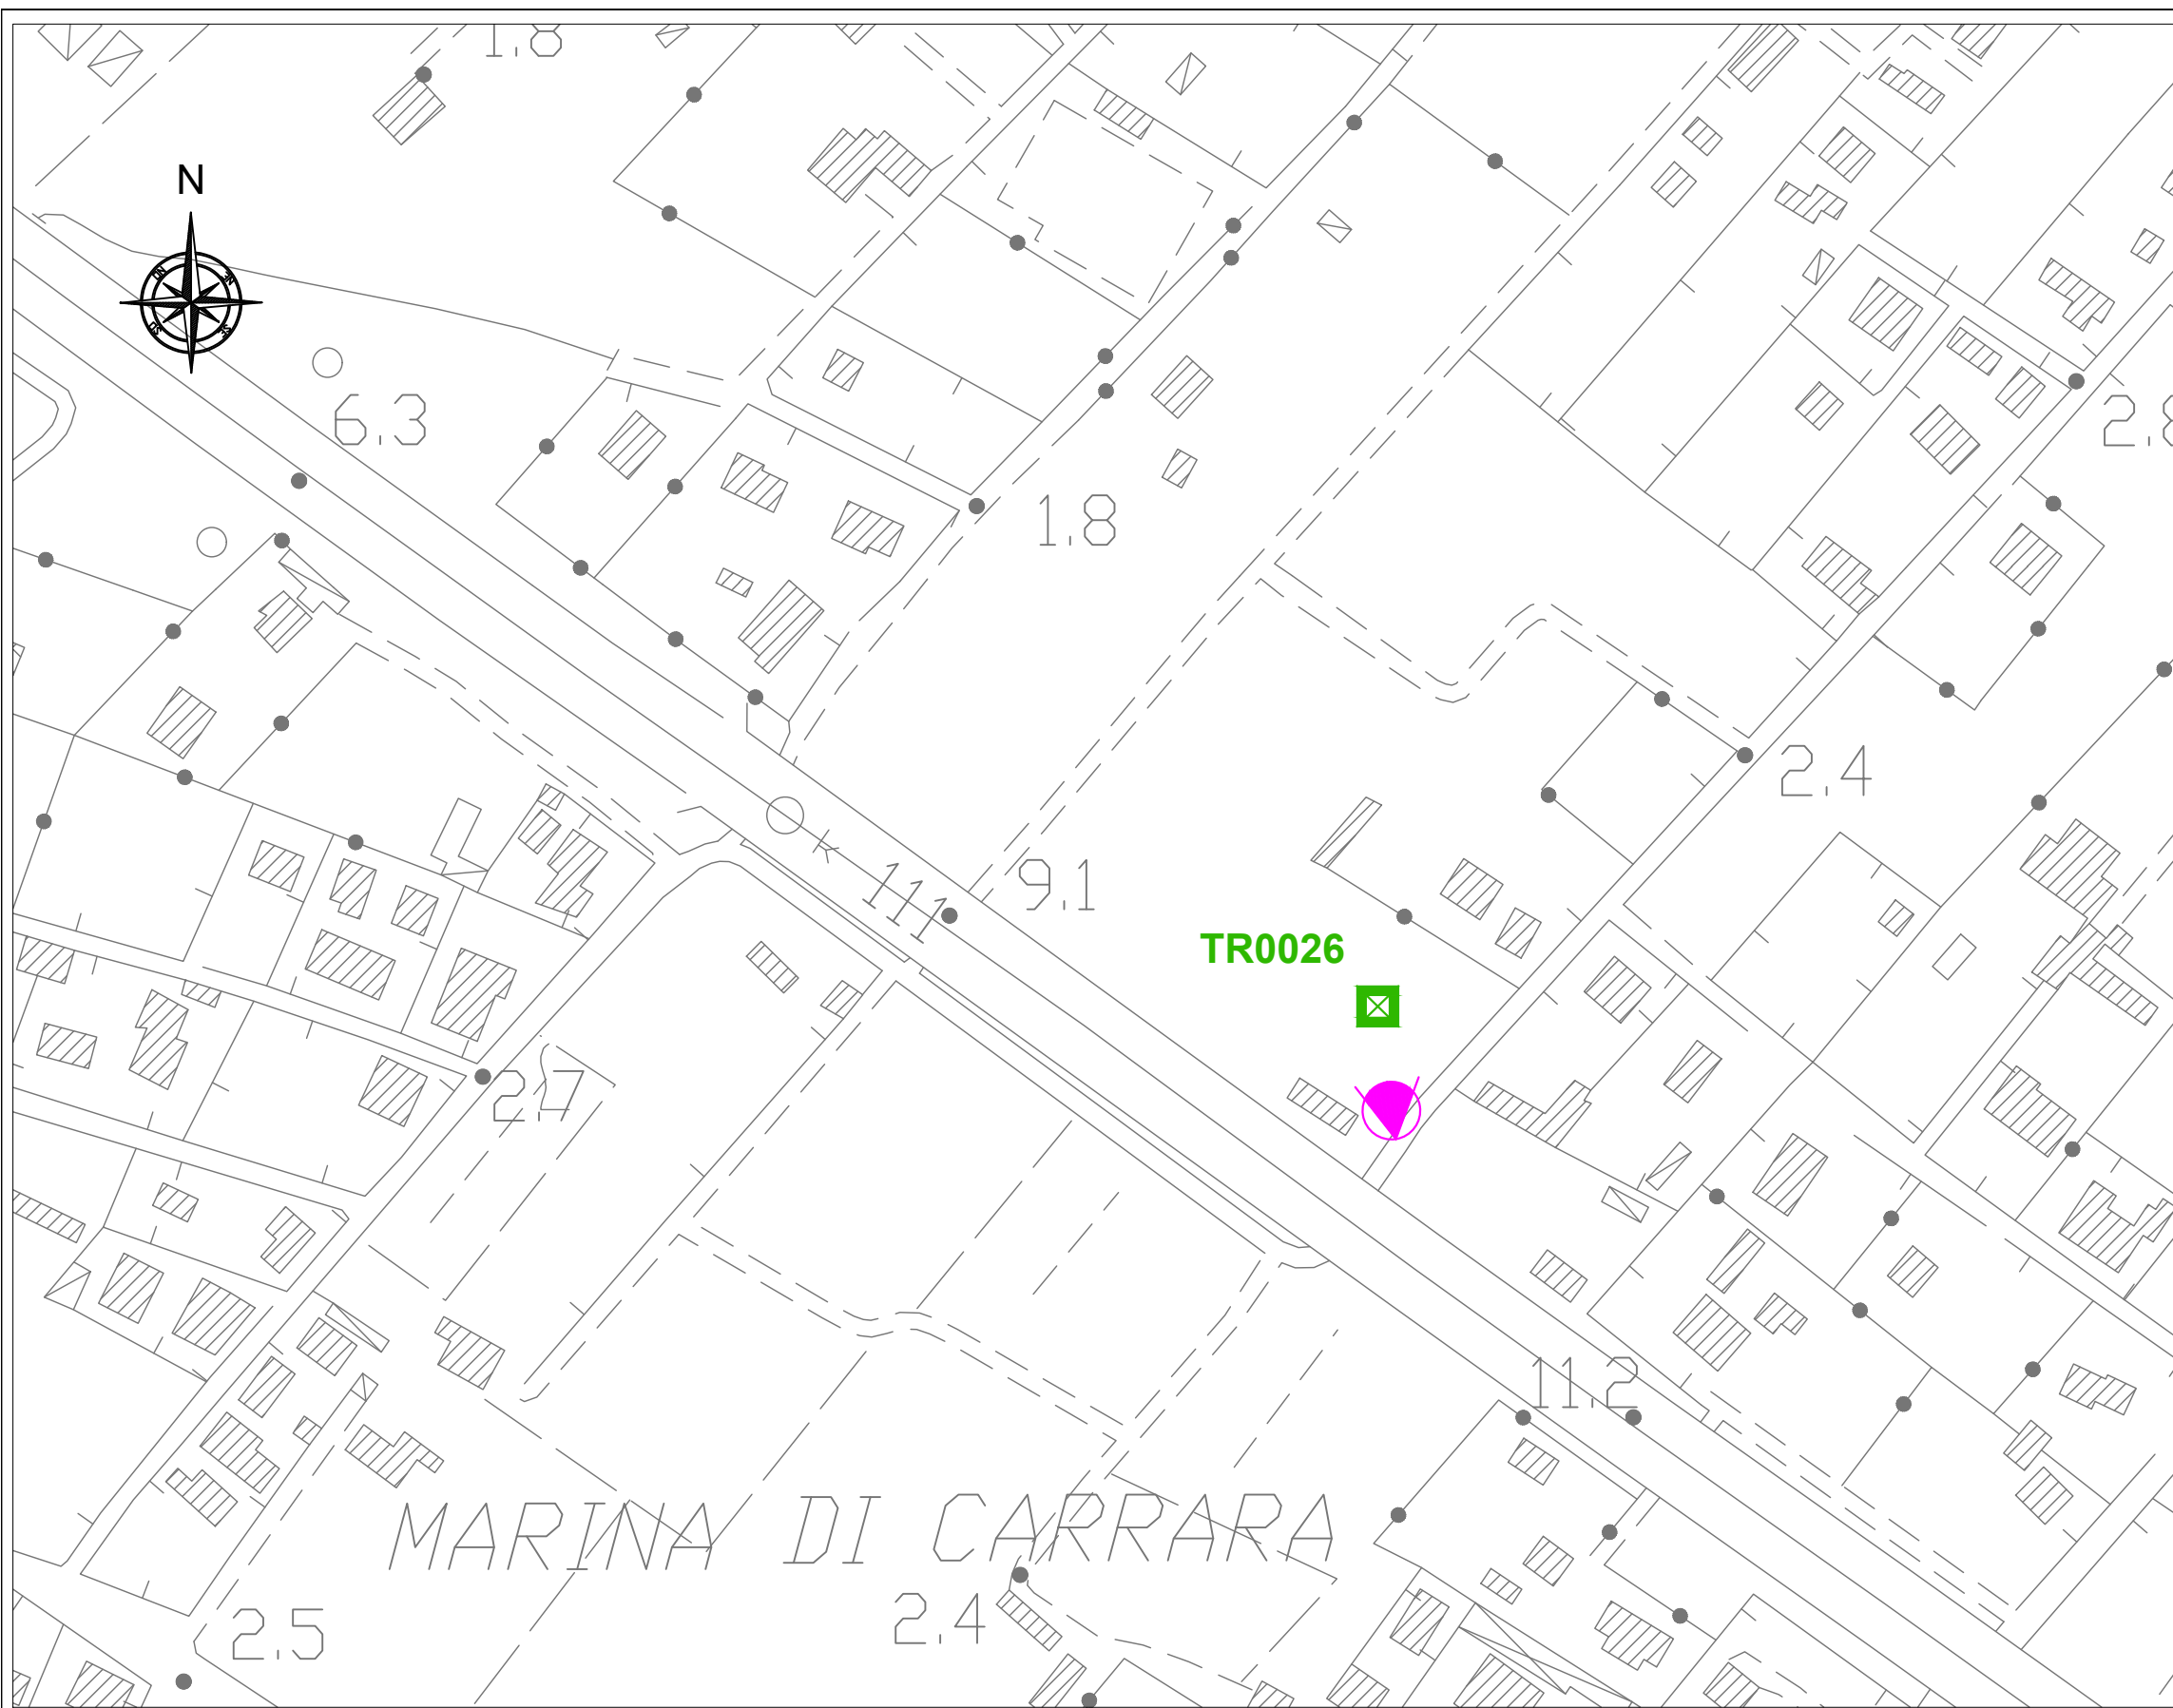

- LEGENDA**
- Traliccio
 - TRXXXX** N° Traliccio
 - Direzione Foto

Redatto Ing. Marco ANGELONI			Tav. 26
Formato	A3		
Rev.	Descrizione	DATA	
00	Traliccio TR0026 - SRB "Via dei BULDERINI"	18/04/2024	
			Scala 1:2000

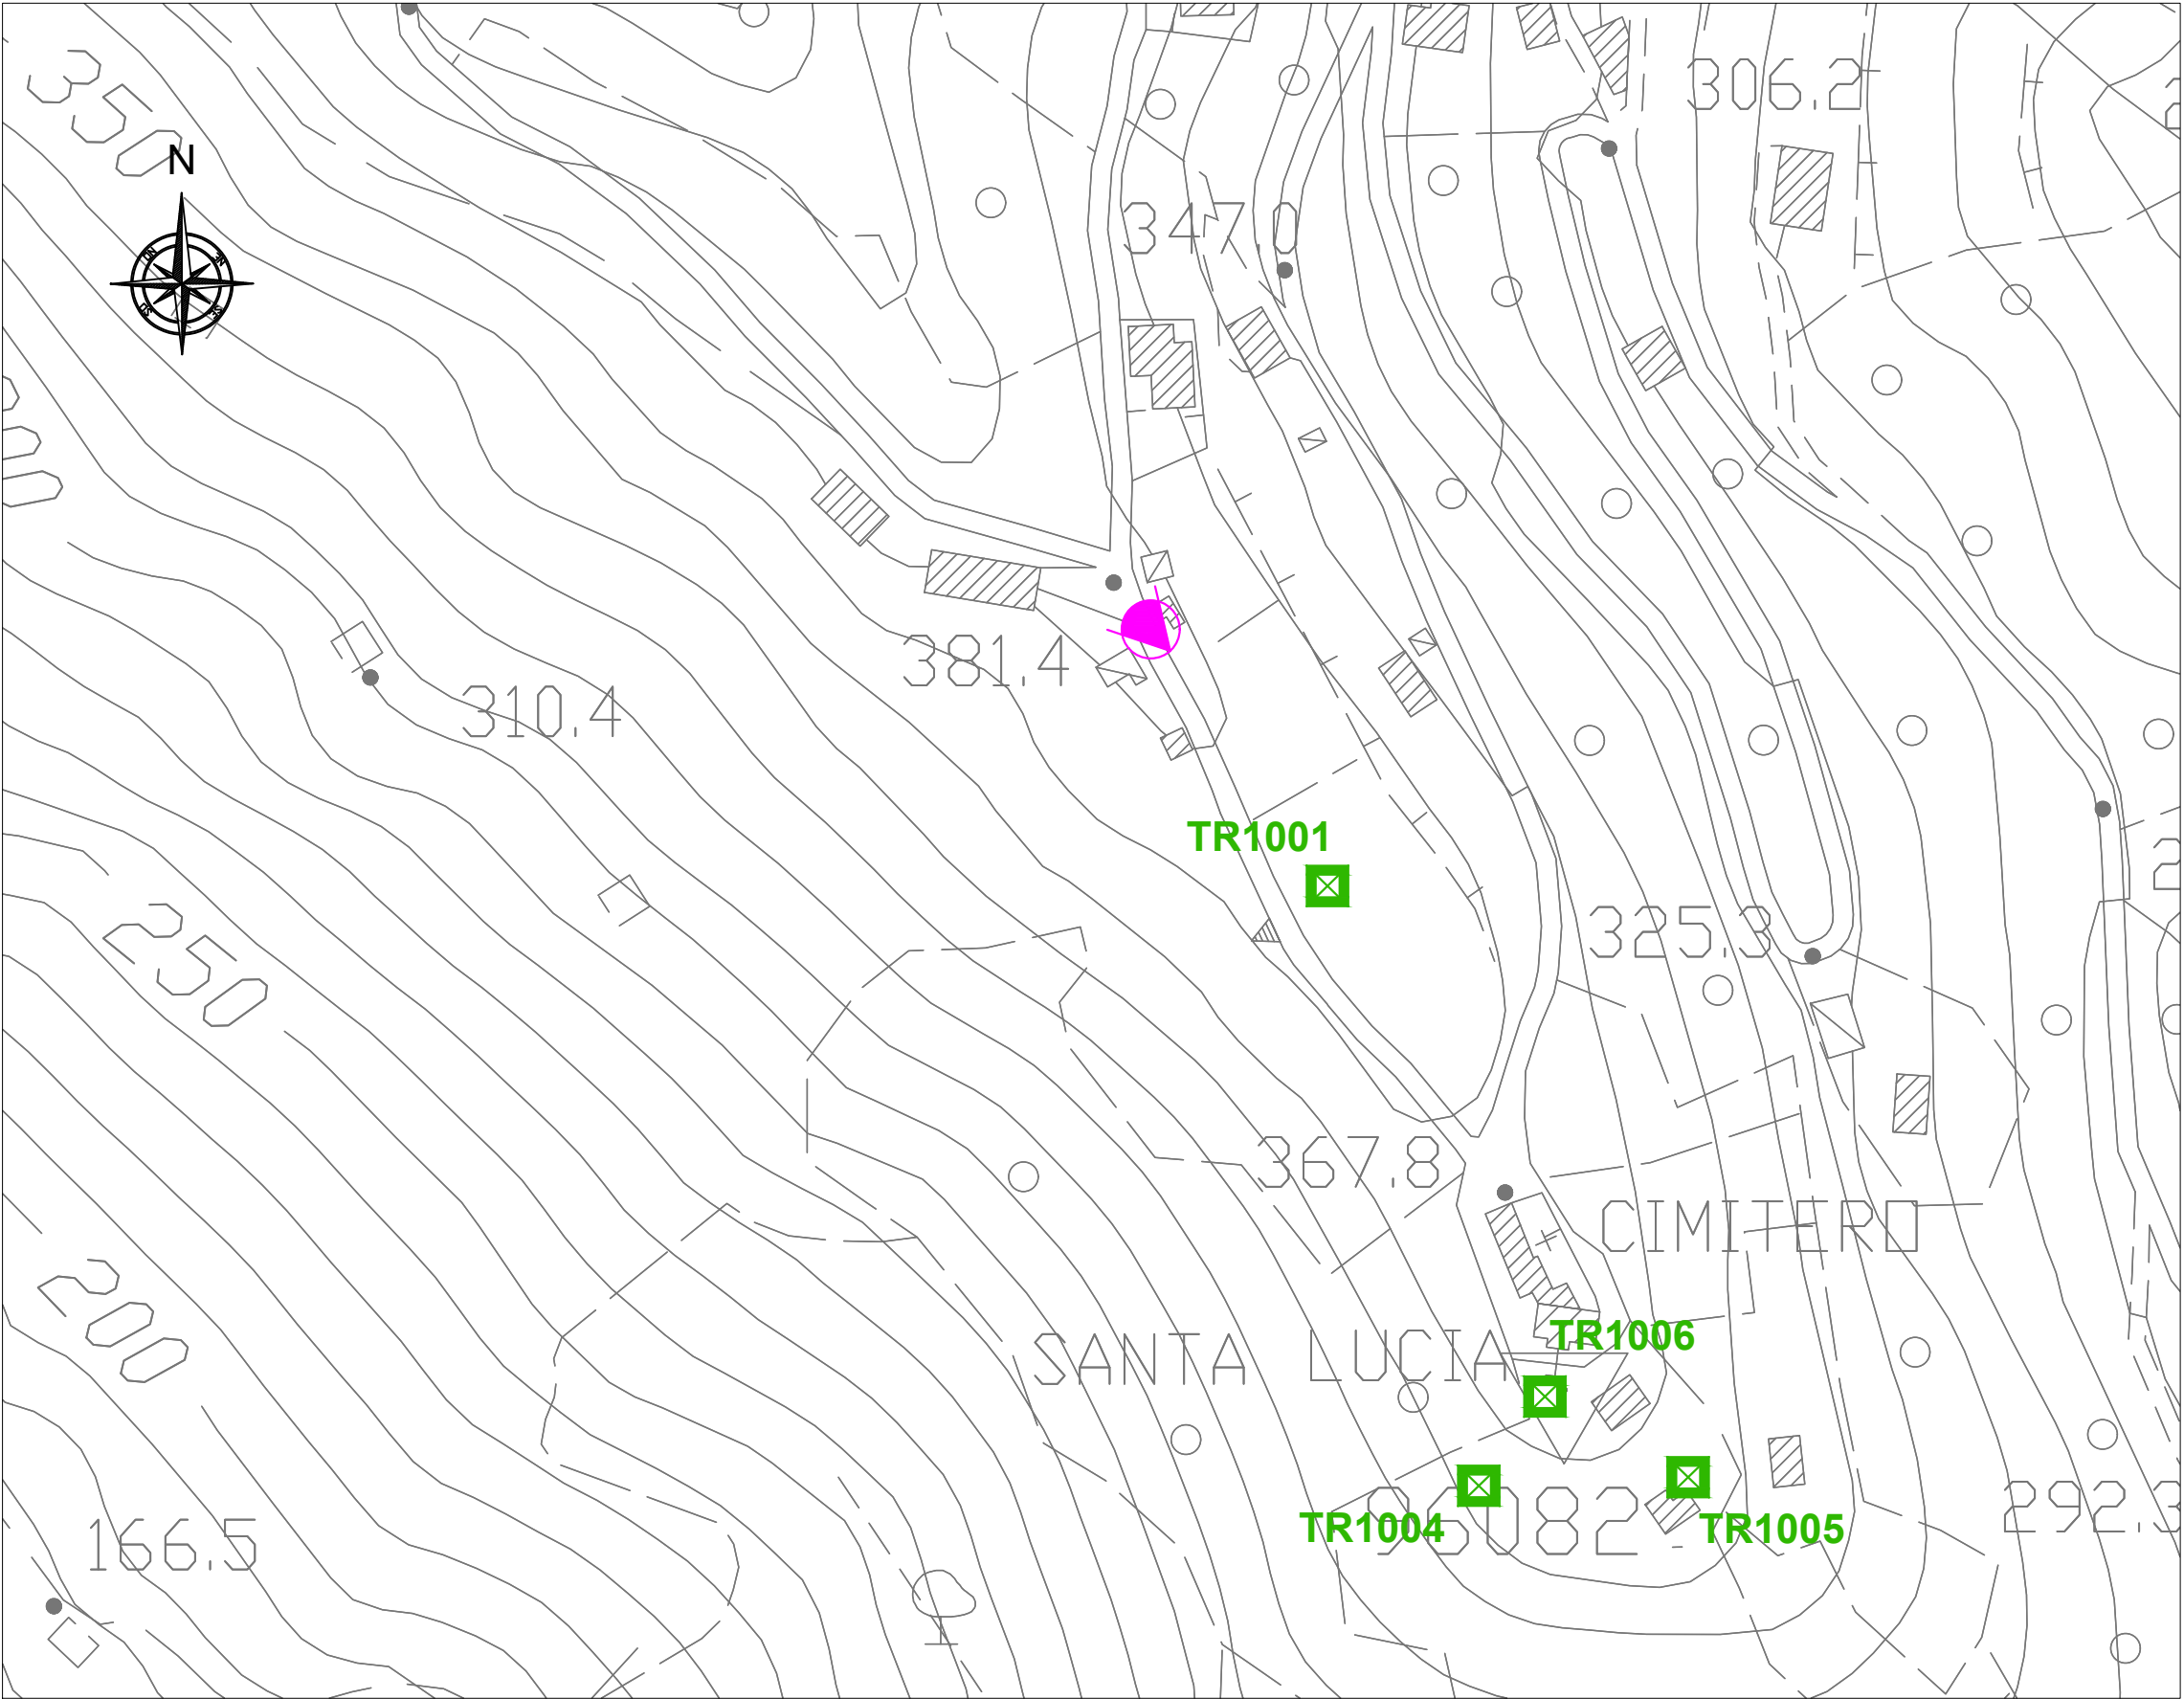


Gestore	RADIO 101	RADIO CUORE	RADIO BRUNO	R.D.F.	RDS	Tele Liguria Sud
N° Antenne	2	4	2	2	2	2
Azimuth (°)	130	180	300	60	300	90

LEGENDA

 Traliccio

TRXXXX N° Traliccio

 Direzione Foto

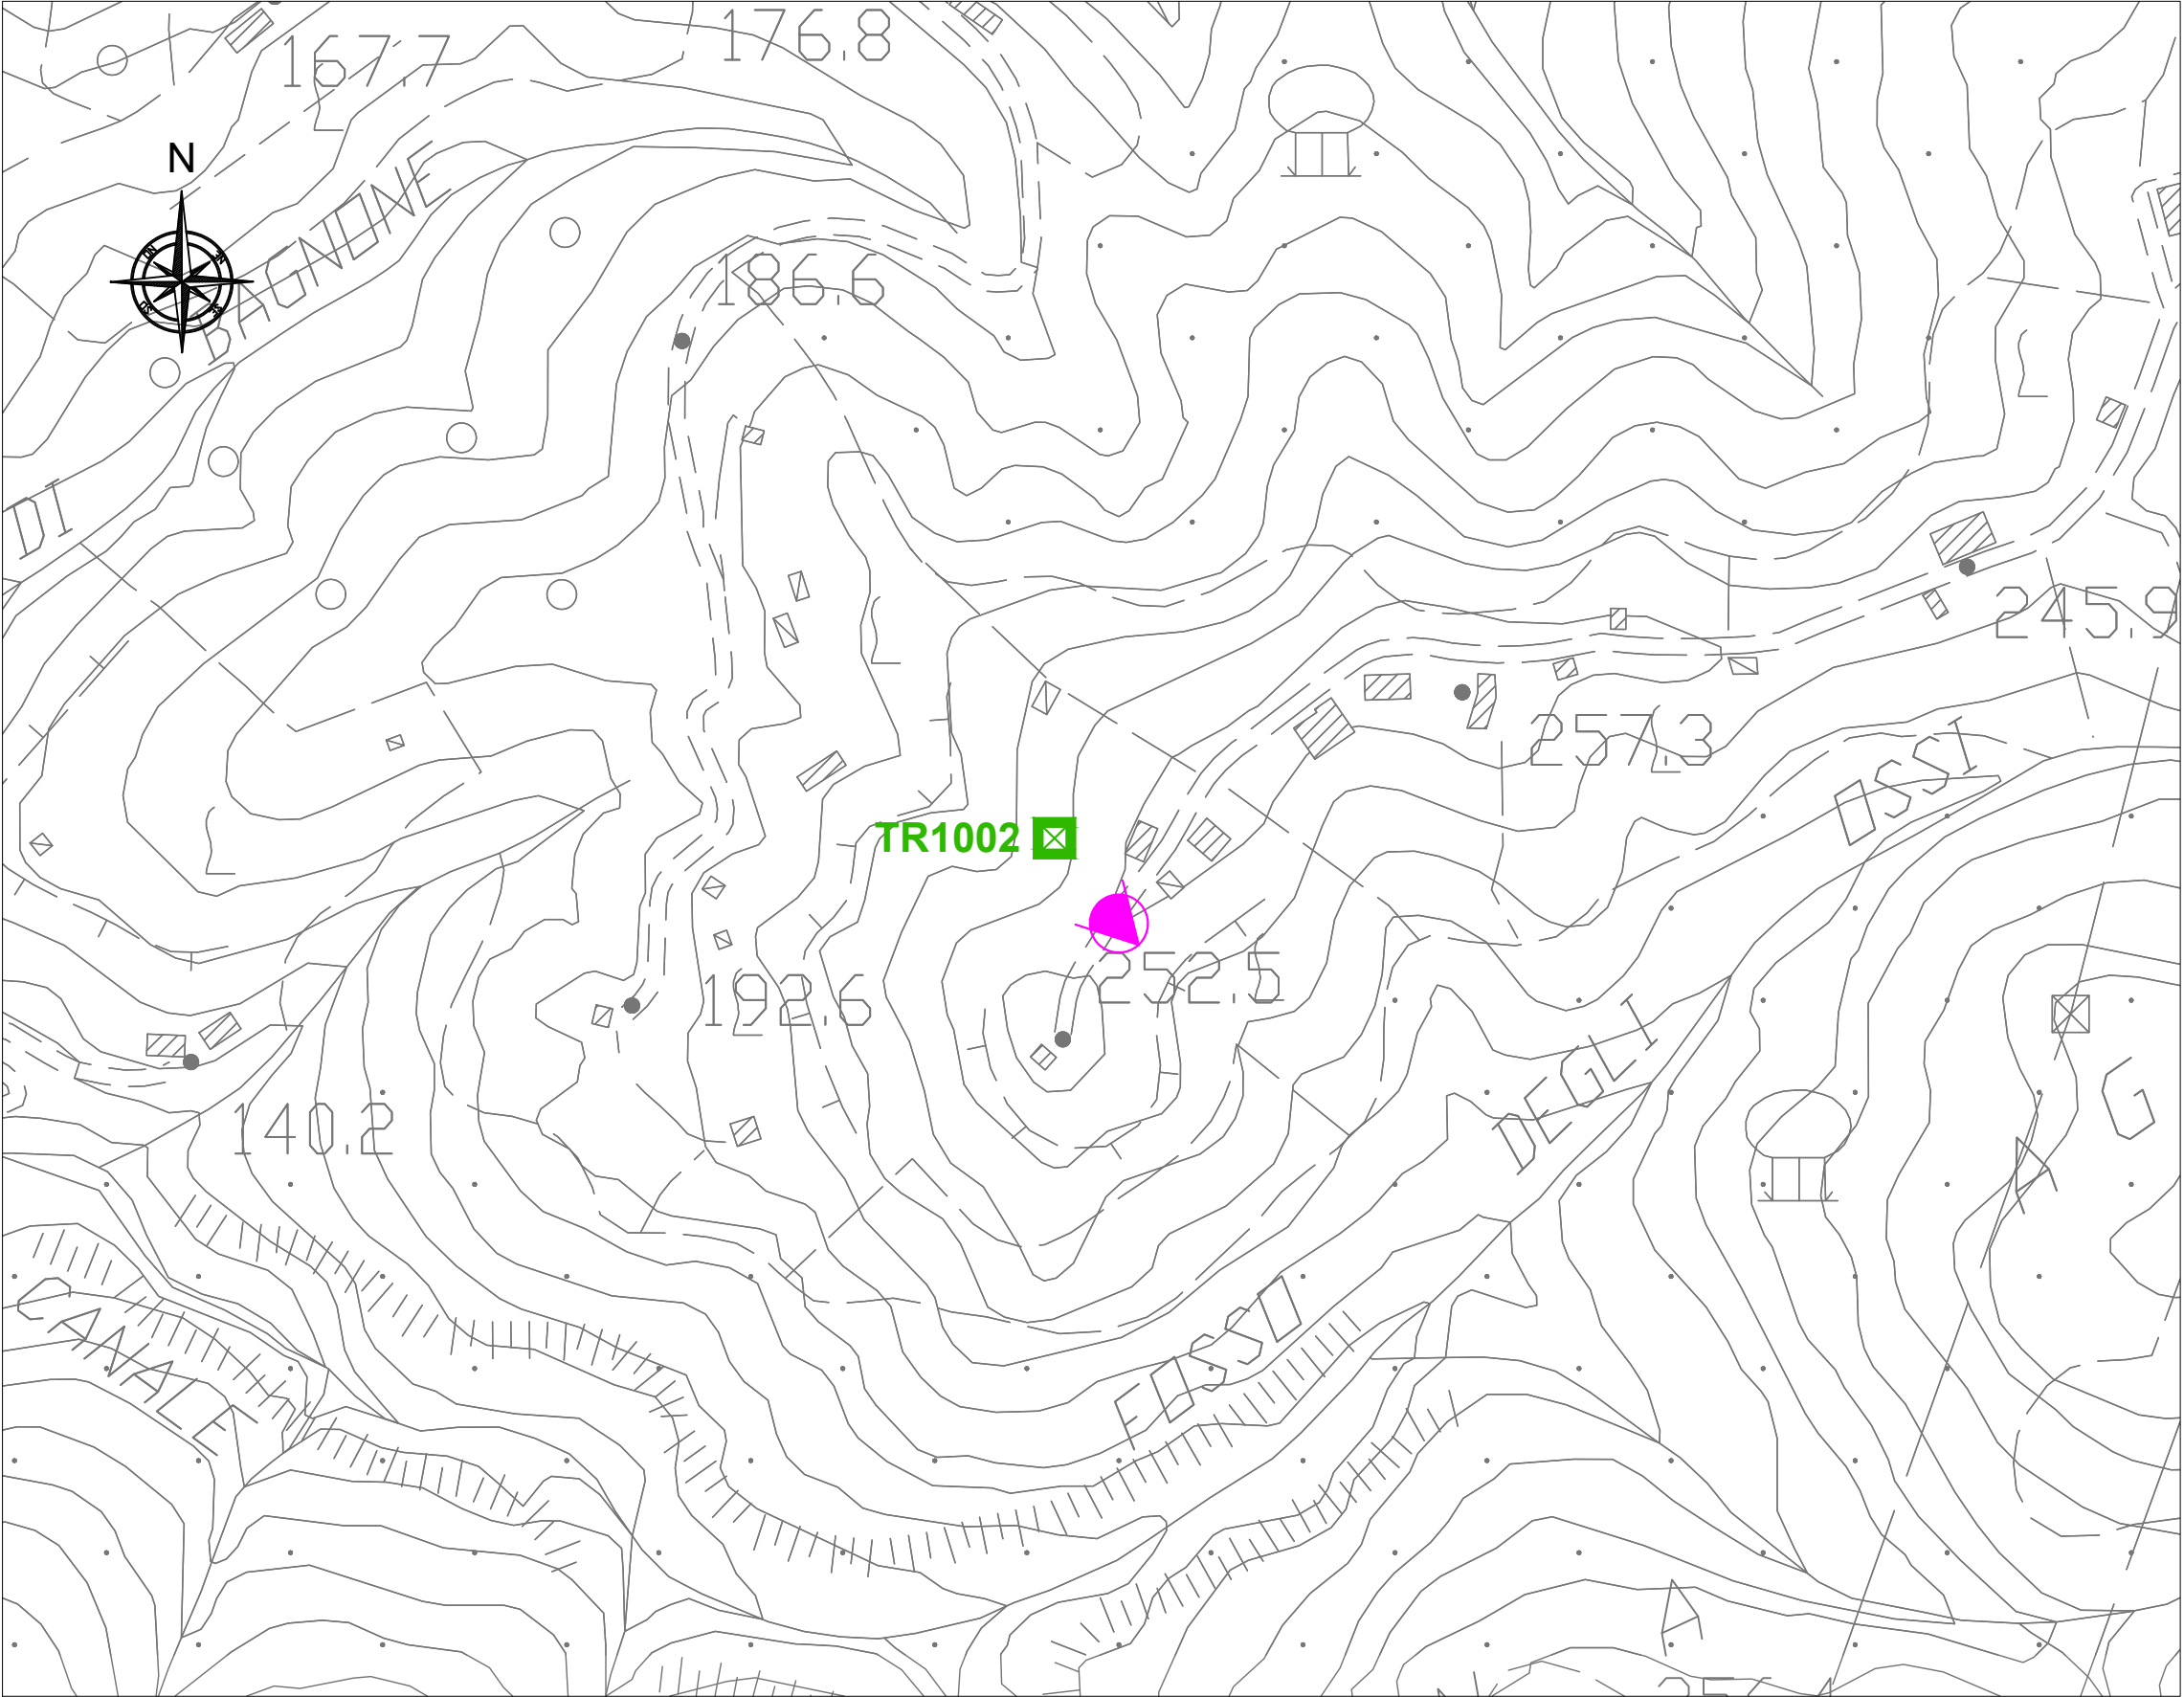

Gestore	CAIRO TV	Elettronica	Persidera	Prima TV
N° Antenne	1	1	1	1
Azimuth (°)	350	350	350	350


LEGENDA



Traliccio

TRXXXX

N° Traliccio

Direzione Foto

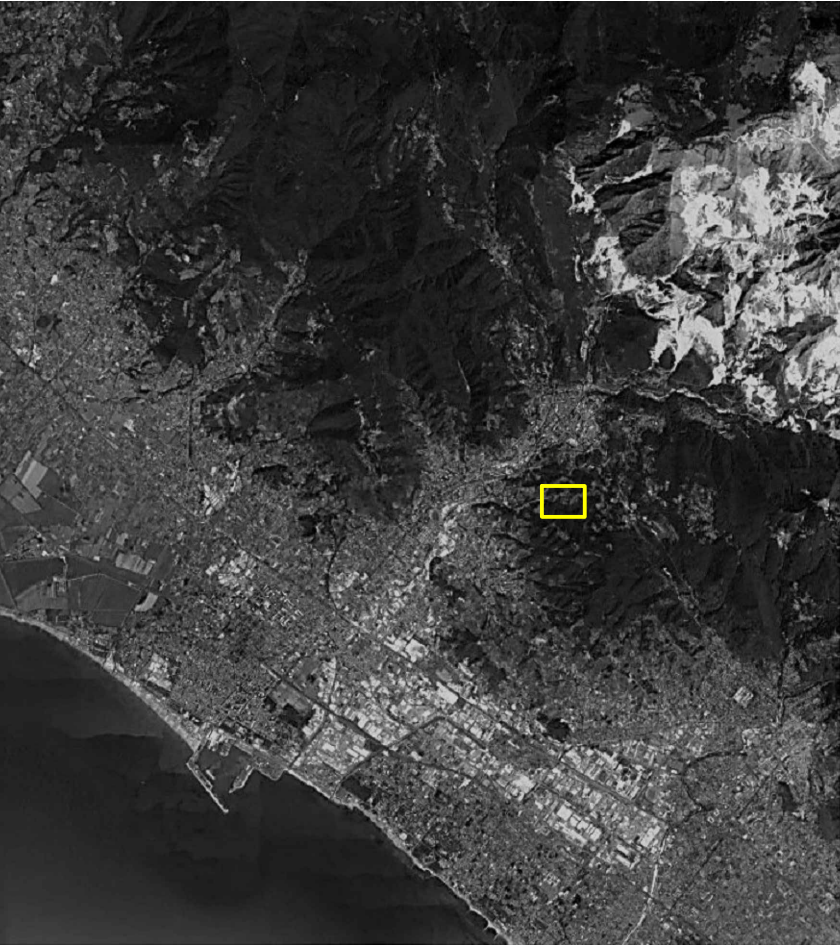

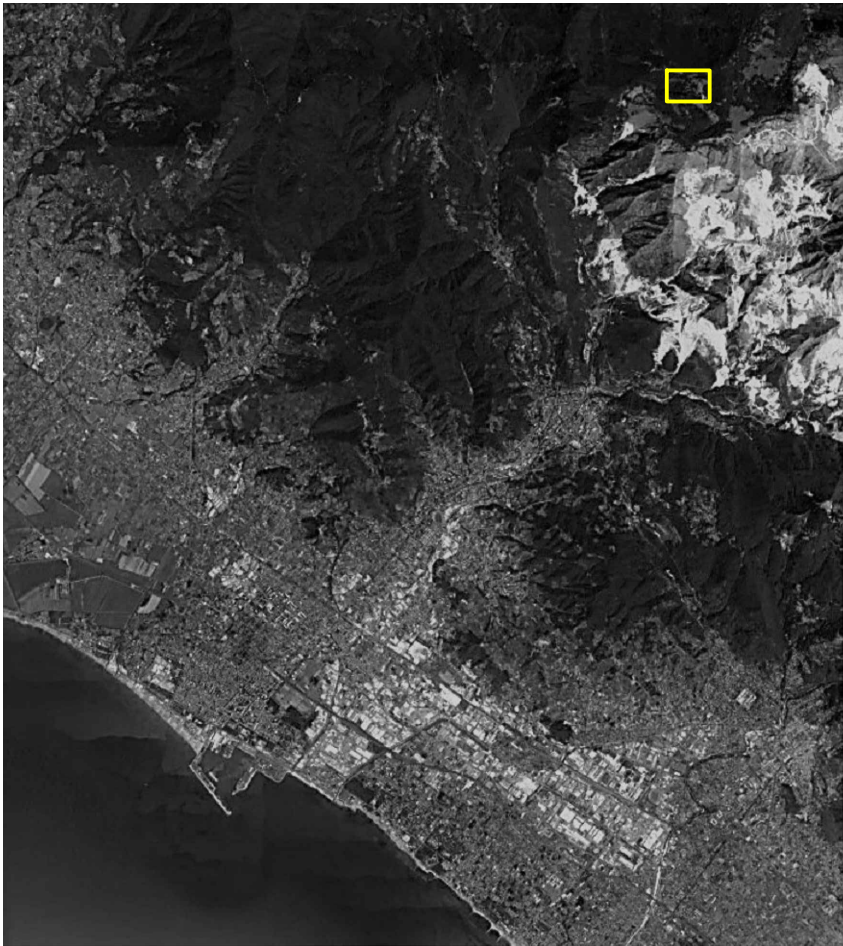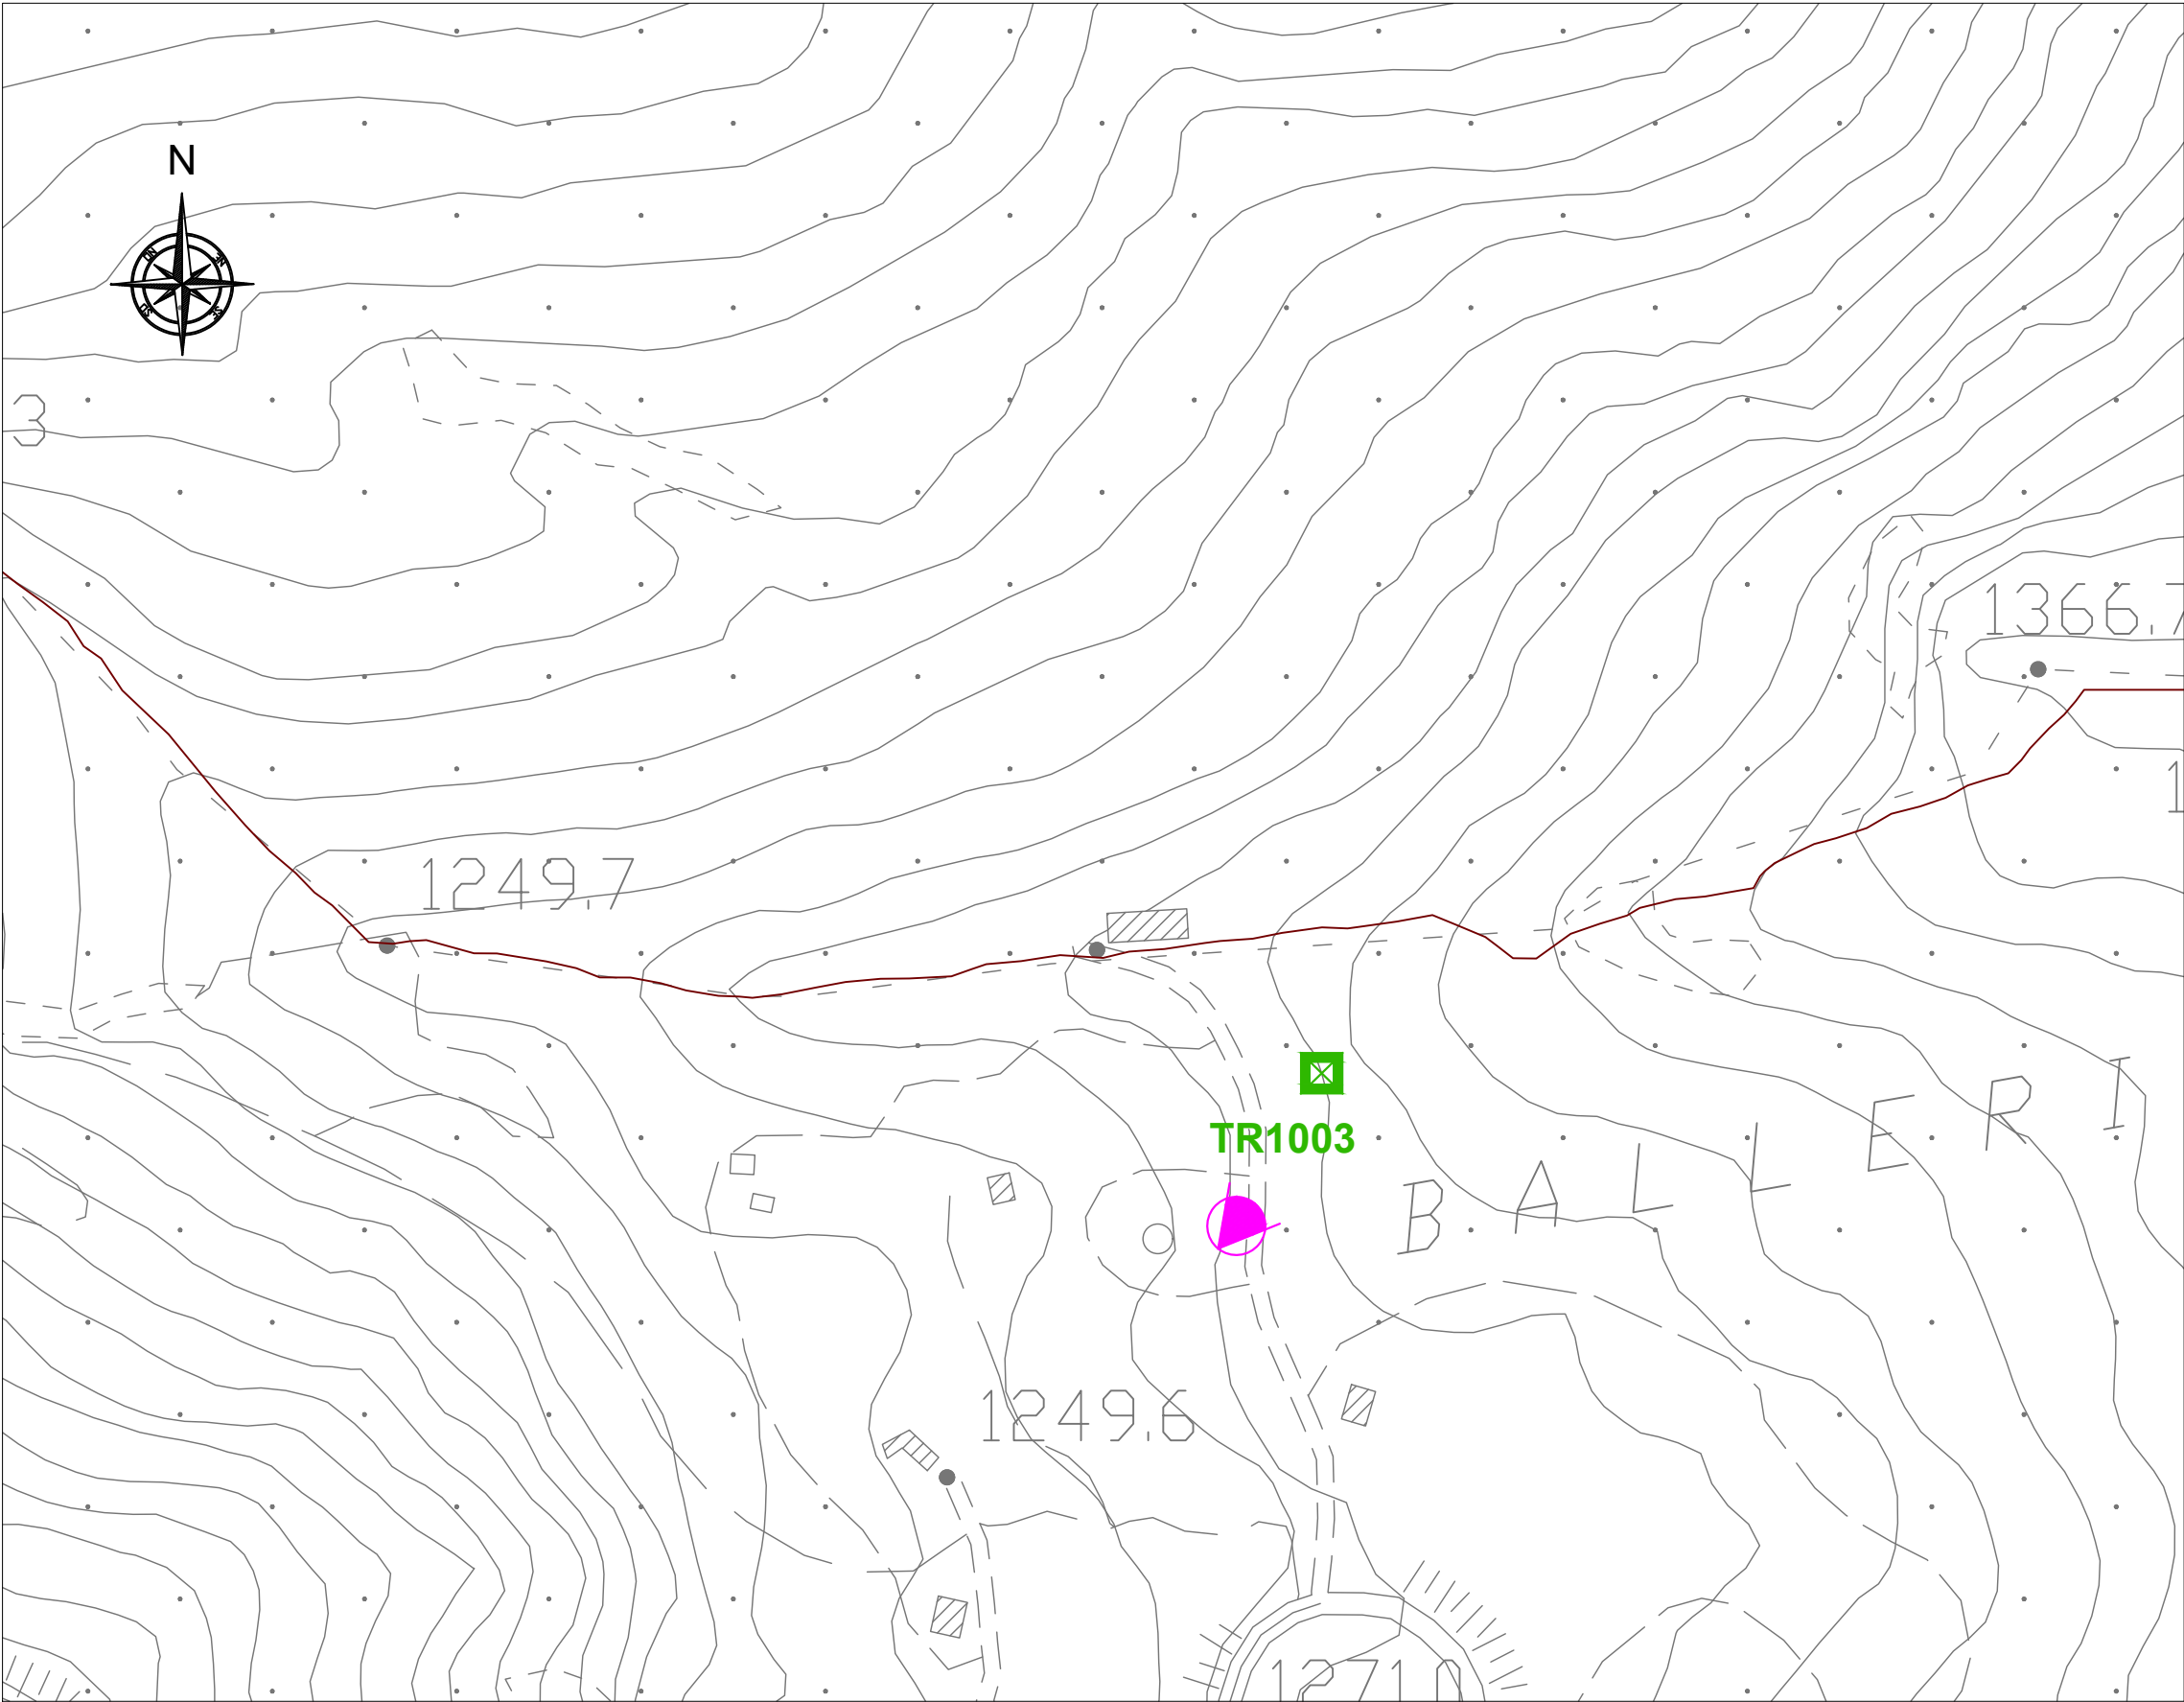

Gestore	RADIO MARIA	RDS	RADIO 105	RADIO MONTECARLO	RADIO FIESTATA	RADIOCLUB
N° Antenne	4	4	4	4	4	4
Azimuth (°)	330	330	330	330	330	330
Gestore	DAB ITALIA S.C.P.A.	VIRGIN RADIO	RADIO QUATTRO	RADIO KISS KISS	RADIO ITALIA SMI	RADIO SUBASIO
N° Antenne	4	8	8	4	4	4
Azimuth (°)	330	320	320	330	330	330
Gestore	RADIO 101	TVR Teleitalia	TOSCANA TV	RADIO BRUNO	RETE A	TELEMAREMMA
N° Antenne	1	4	4	2	4	4
Azimuth (°)	330	330	330	320	325	325

LEGENDA

Traliccio


TRXXXX

N° Traliccio

Direzione Foto

Tav. 29

Scala 1:2000

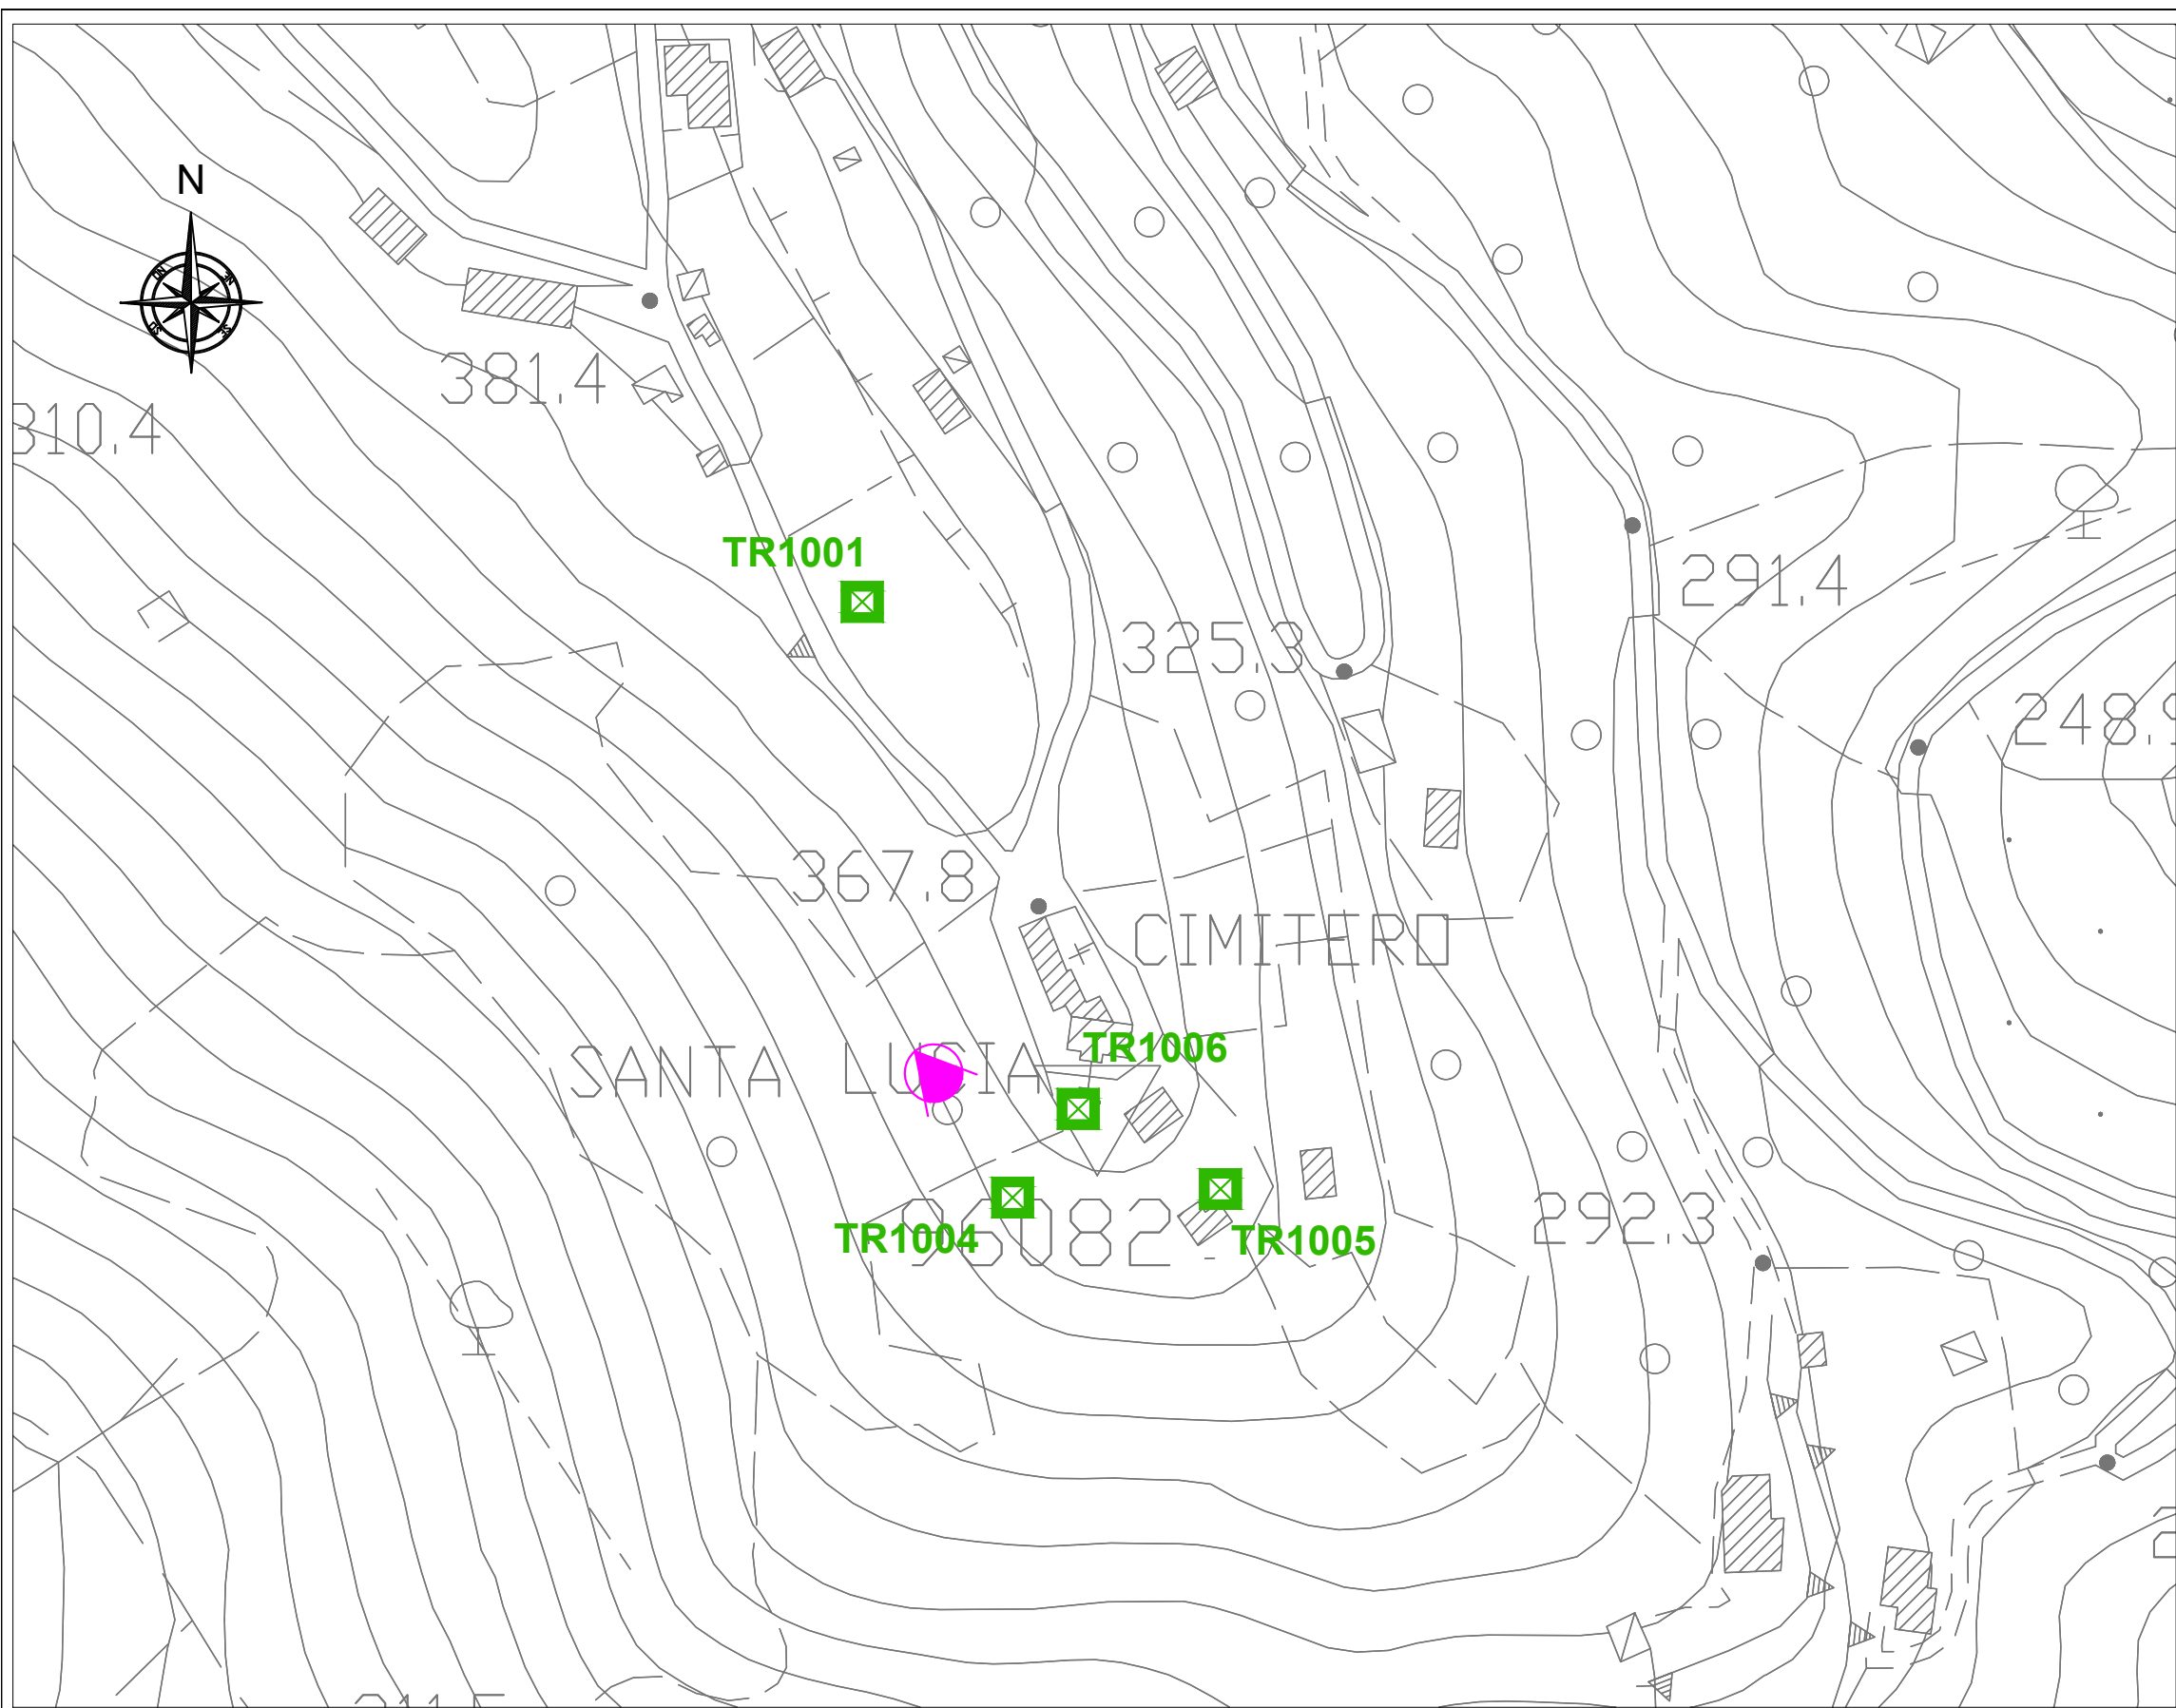

Gestore	RADIO 105	RADIO DEEJAY	RADIO NOSTALGIA	RADIO 101	RADIO CUORE	RADIO BRUNO
N° Antenne	6	2	4	4	4	4
Azimuth (°)	160	60	160	140	180	60
Gestore	RADIO ITALIA	Radio Radicale	RDS	RMC	RADIO FIESOLE	VIRGIN RADIO
N° Antenne	4	4	4	4	4	6
Azimuth (°)	160	150	180	160	60	160


LEGENDA

Traliccio

TRXXXX

N° Traliccio


Direzione Foto

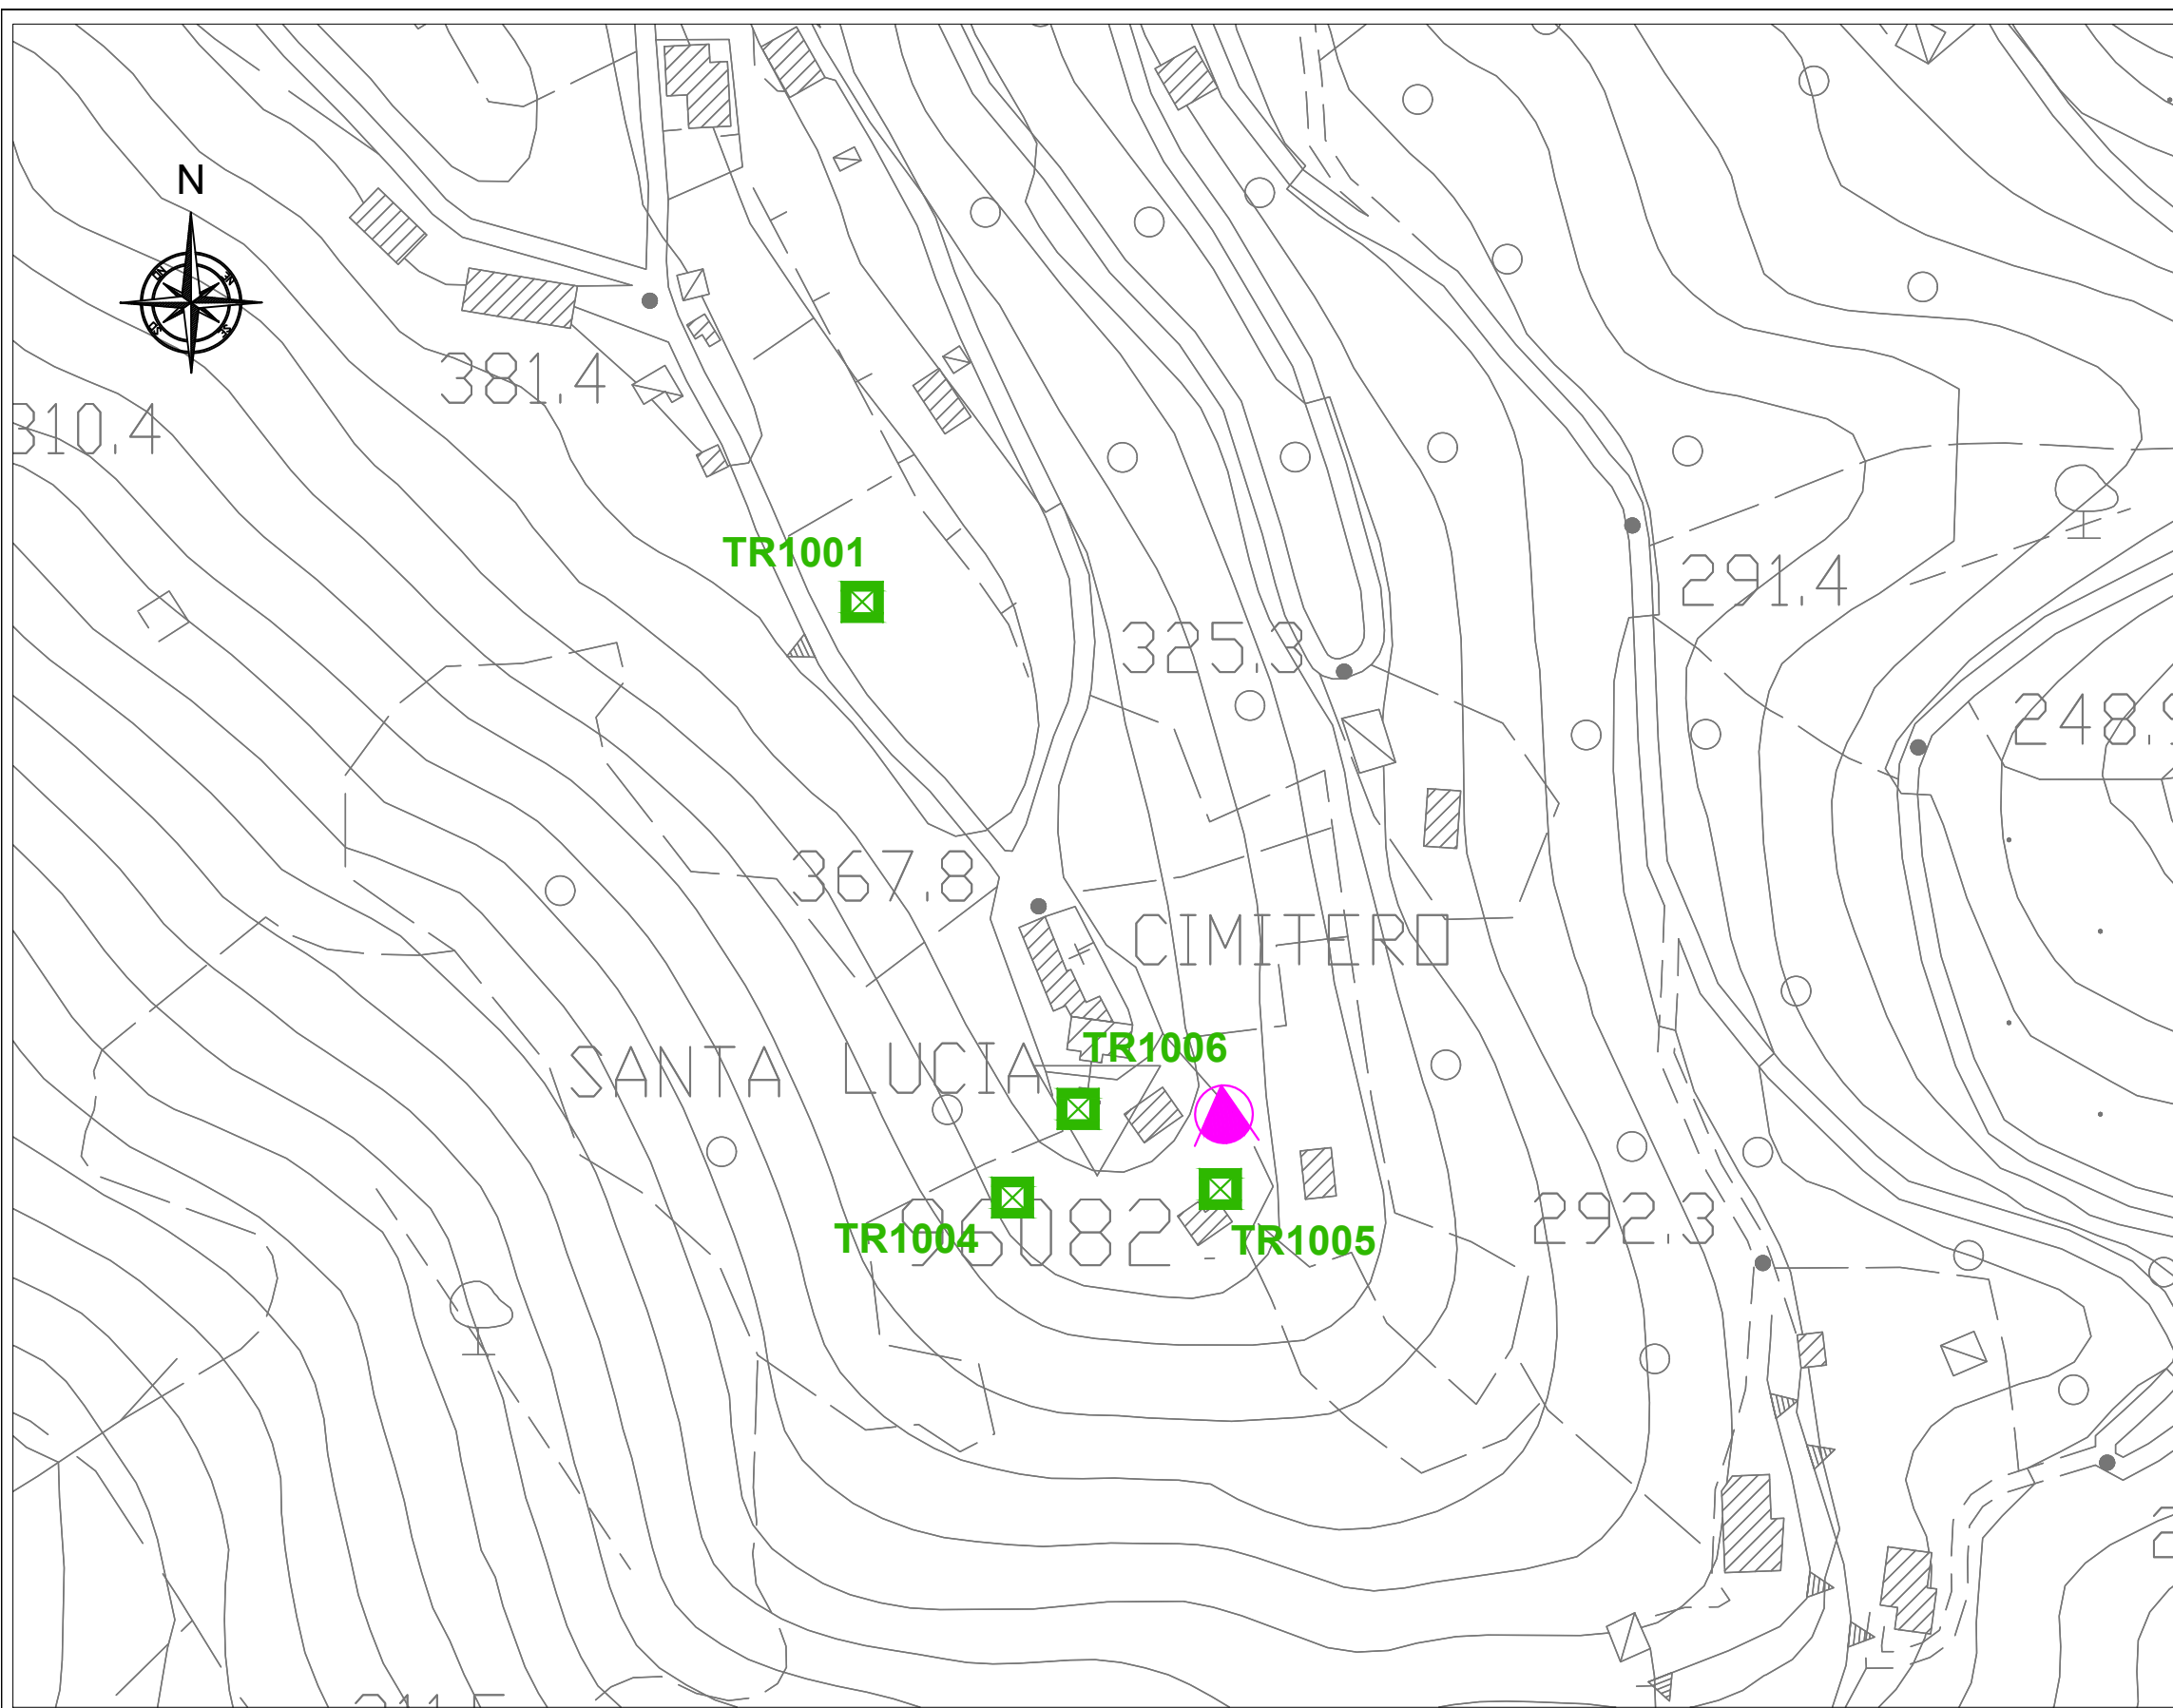

Gestore		3Iettronica Industriale				Cairo Network			
N° Antenne	1	2	3	4	1	2	3	4	
Azimuth (°)	130°	130°	60°	60°	130°	130°	60°	60°	
Gestore		PERSIDERA CH32				PrimaTV 39_2012			
N° Antenne	1	2	3	4	1	2	3	4	
Azimuth (°)	130°	130°	60°	60°	90°	90°	90°	90°	
Gestore		RTV38							
N° Antenne	1	2	3	4					
Azimuth (°)	130°	130°	60°	60°					

LEGENDA

-  Traliccio
- TRXXXX** N° Traliccio
-  Direzione Foto

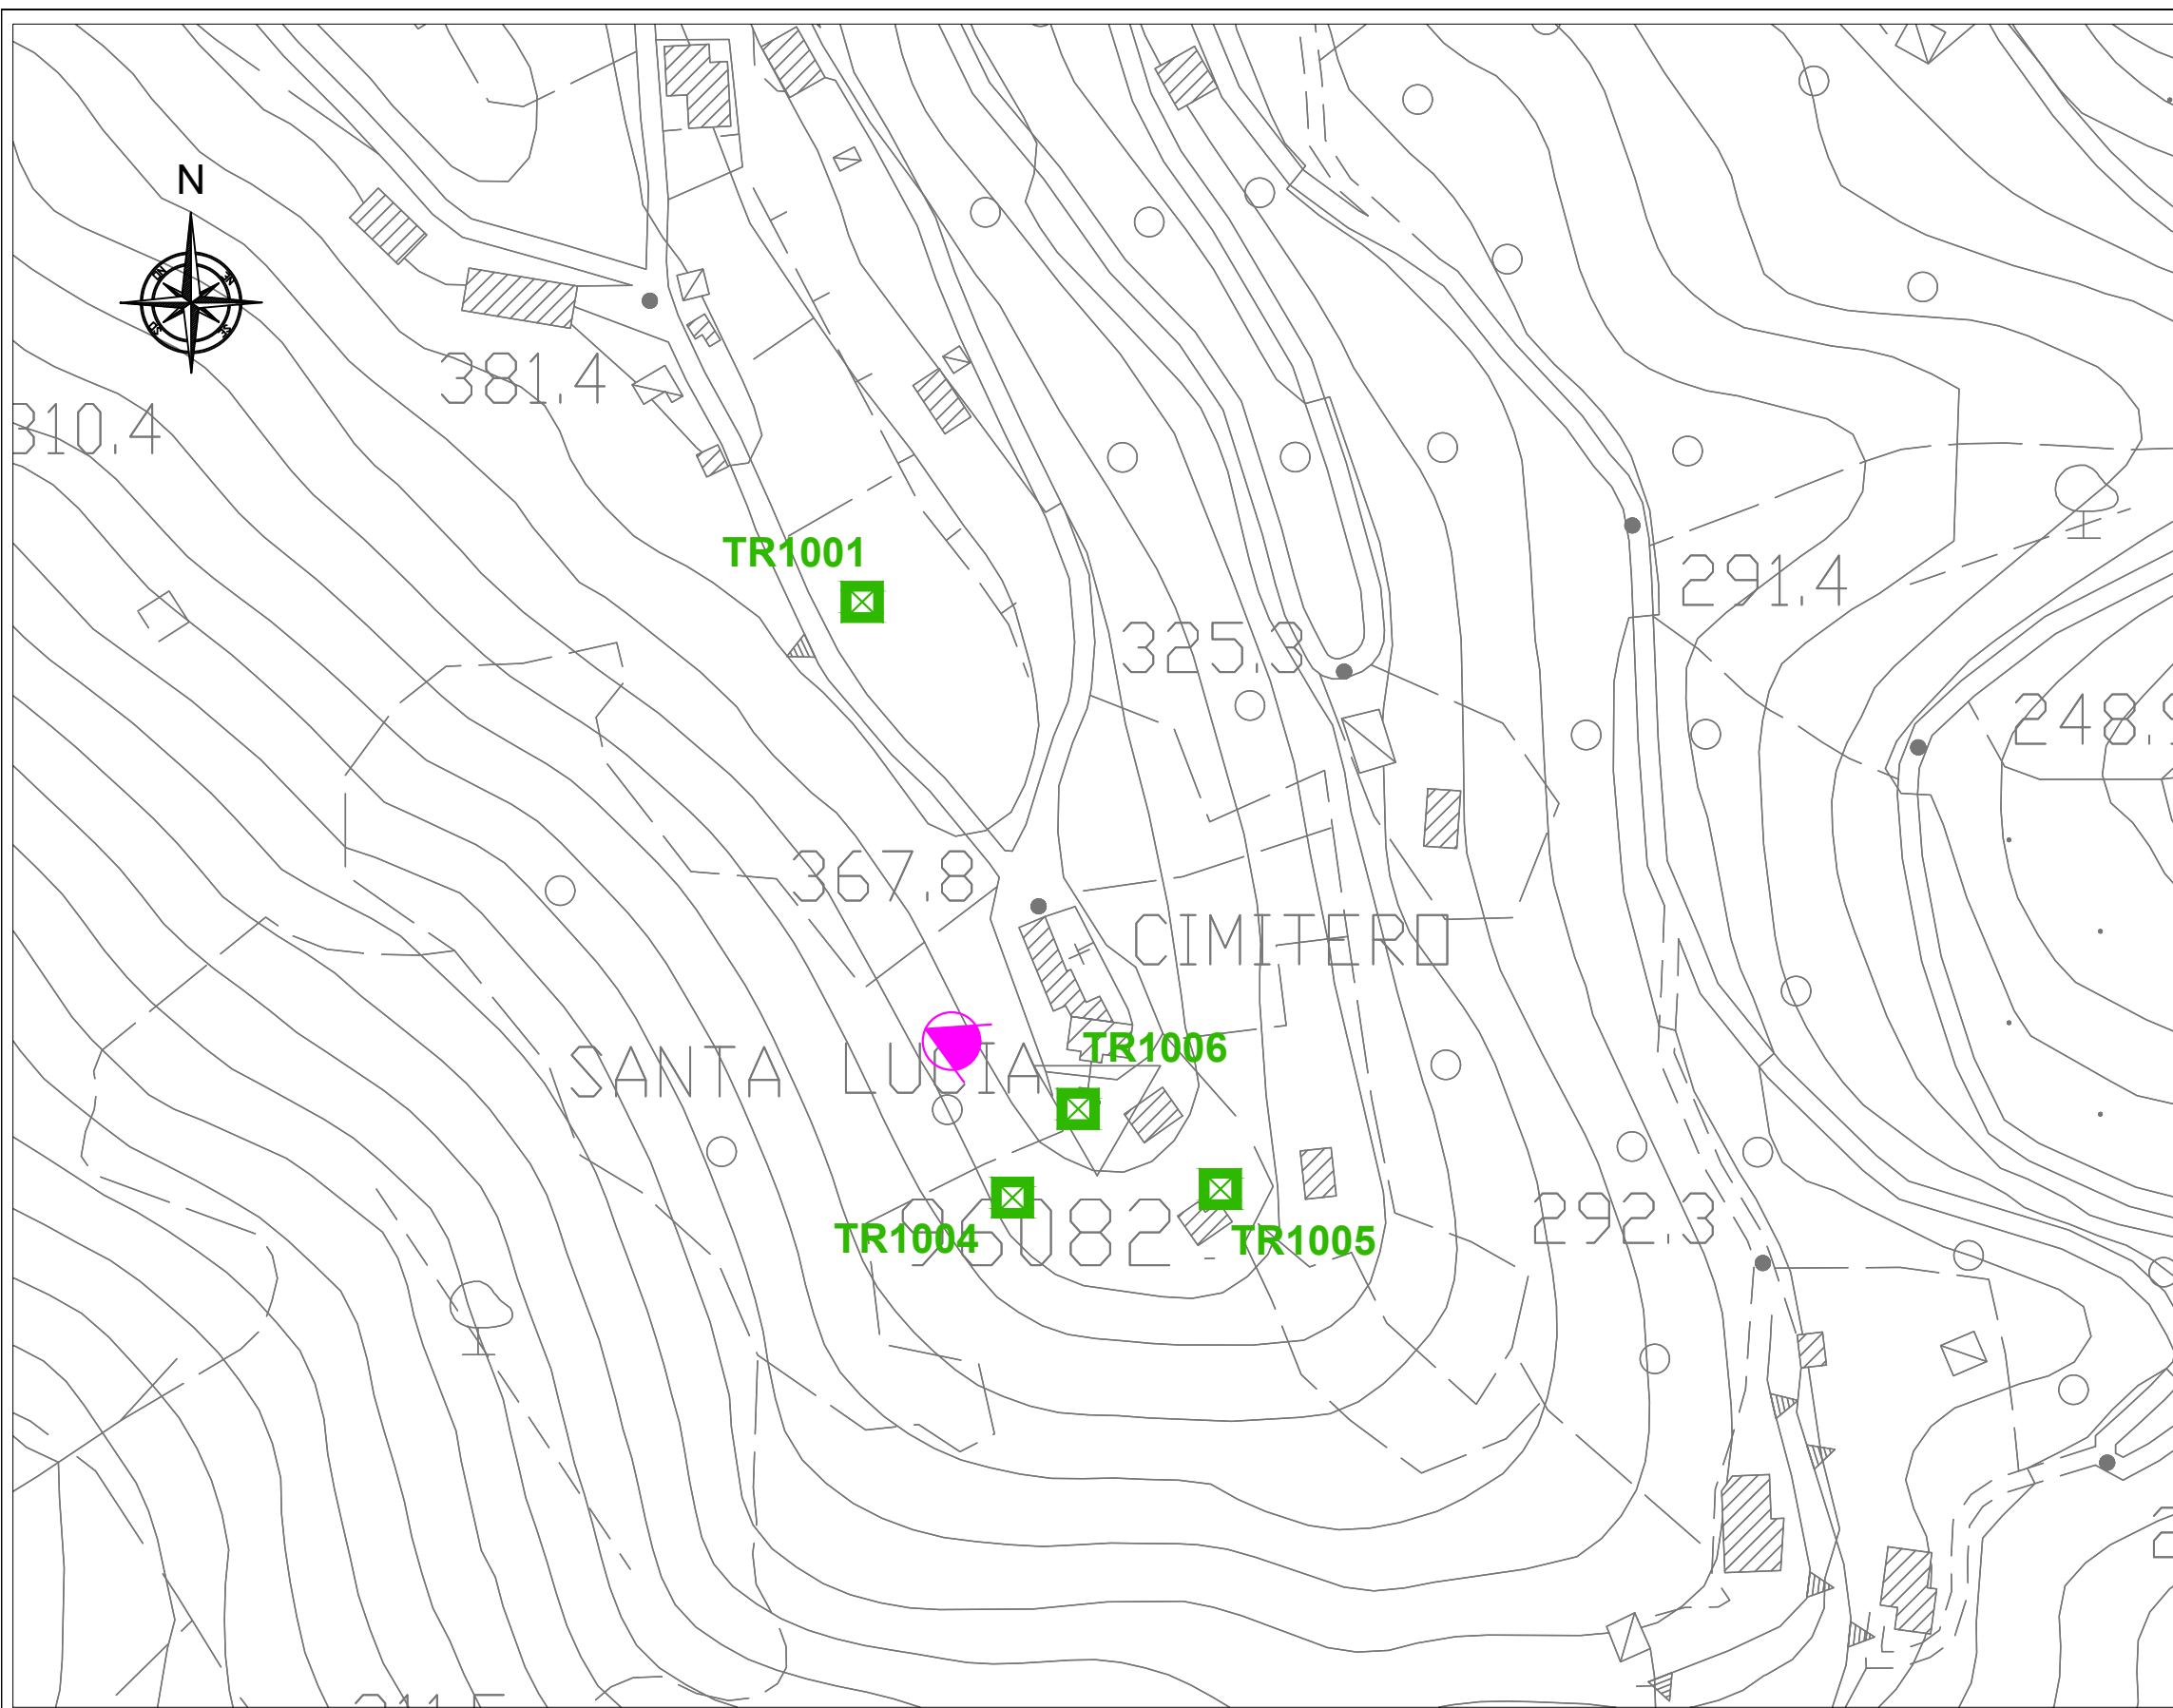




RAIWAY				
Gestore	1	1	1	1
N° Antenne	80	80	80	90
Azimuth (°)				

LEGENDA

 Traliccio

TRXXXX N° Traliccio

 Direzione Foto

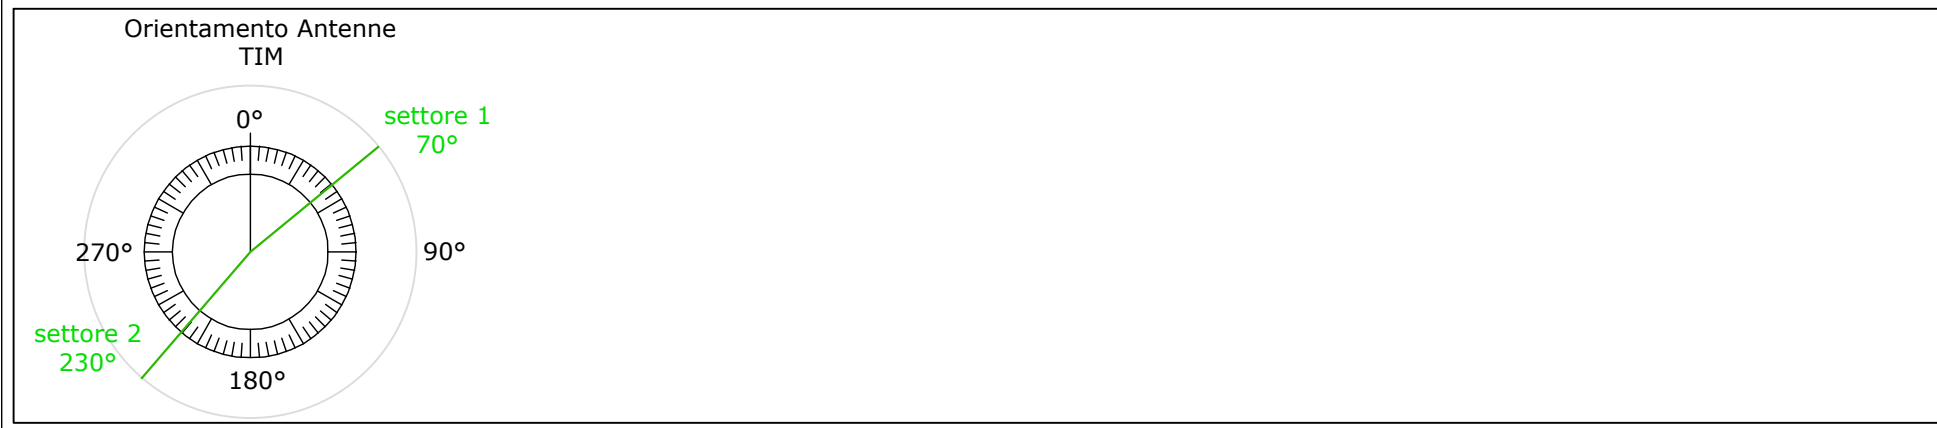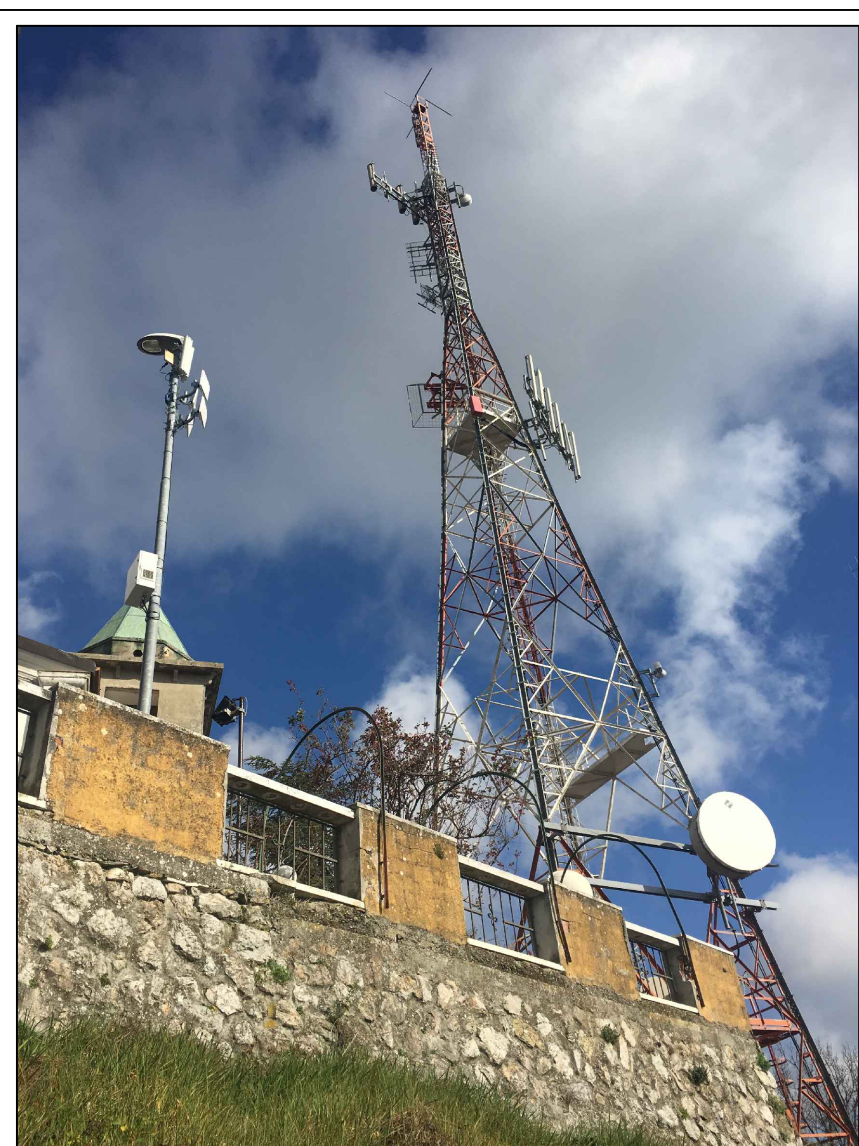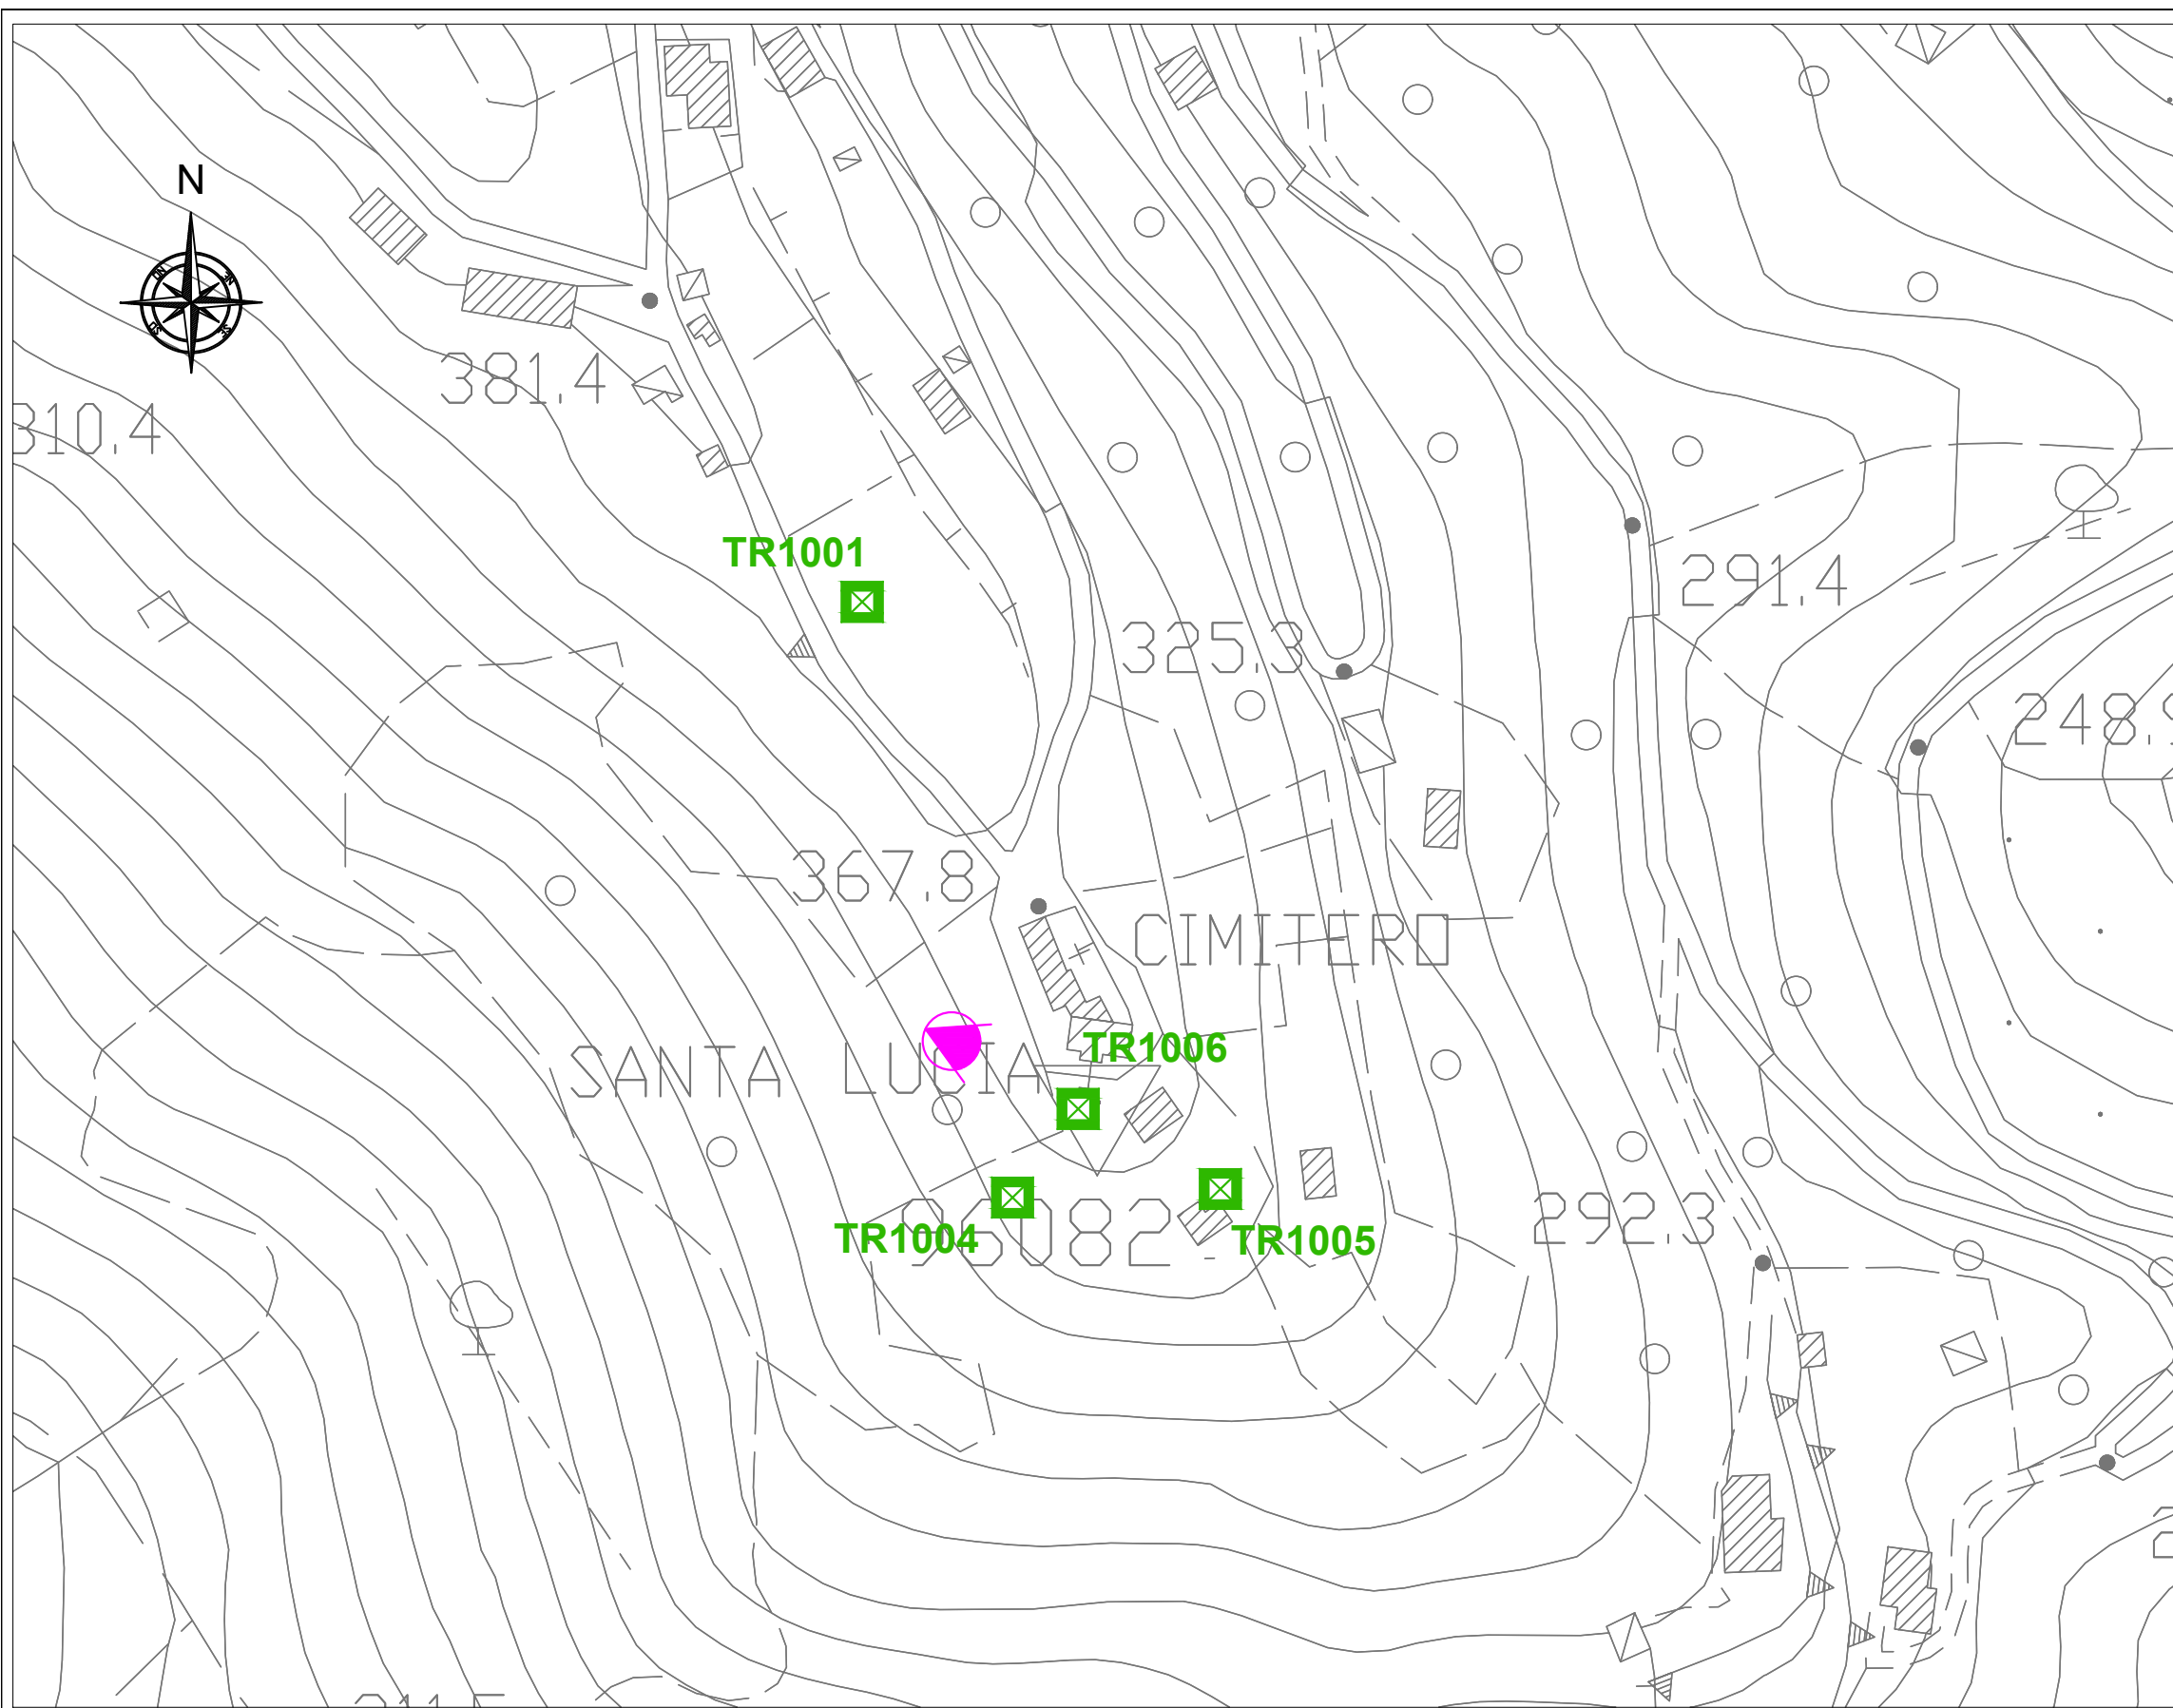

- LEGENDA**
- Traliccio
 - TRXXXX** N° Traliccio
 - Direzione Foto

Redatto Ing. Marco ANGELONI			Tav. 33
Formato	A3		
Rev.	Descrizione	DATA	
00	Traliccio TR1006 - SRB "SANTA LUCIA"	18/04/2024	
			Scala 1:2000